

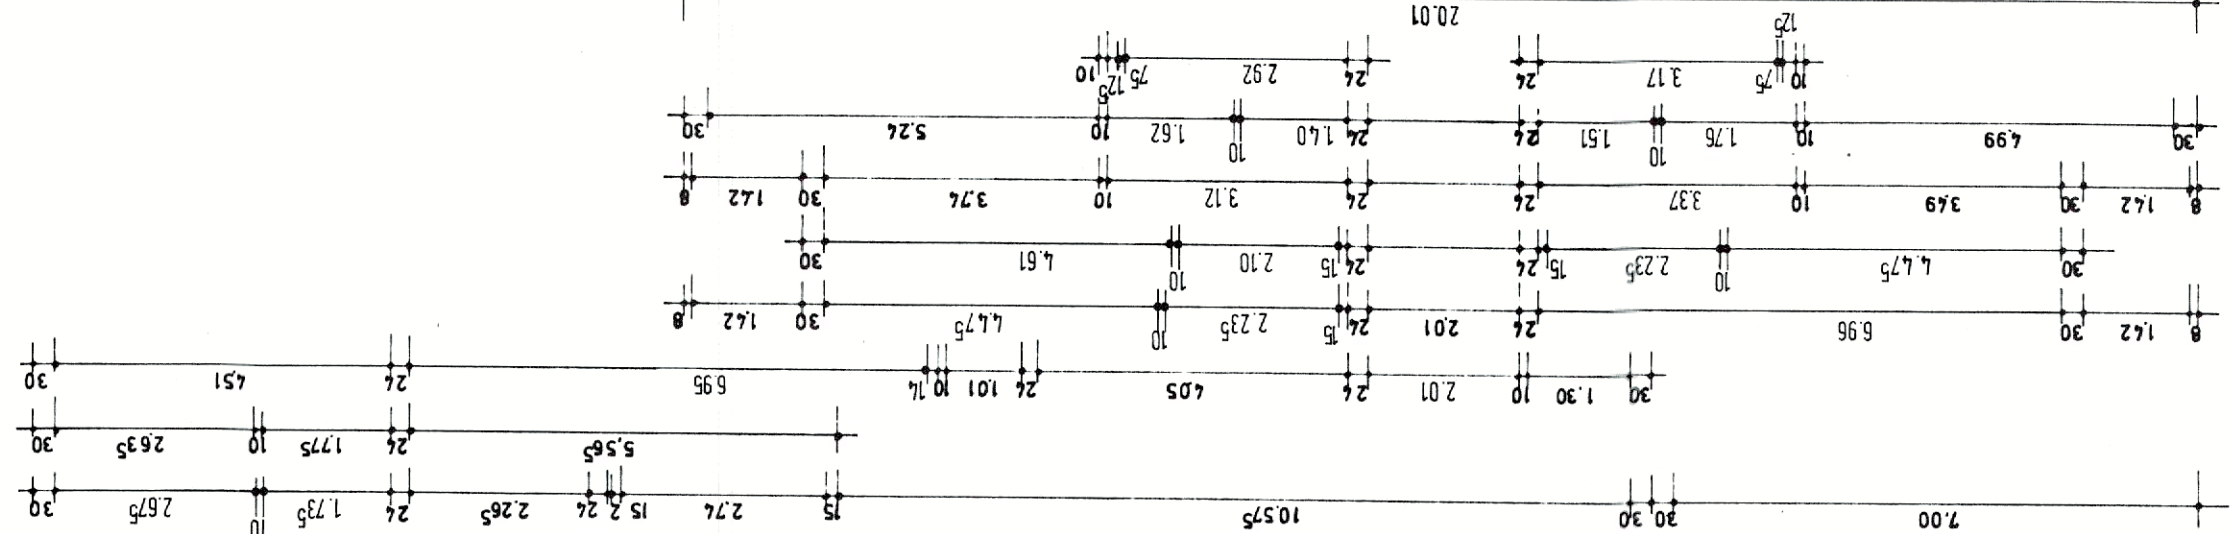


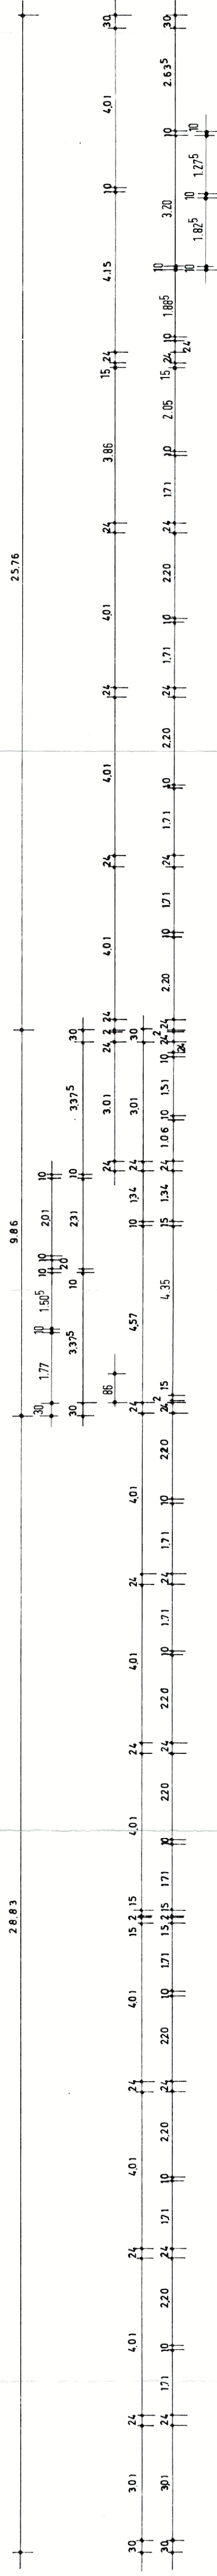

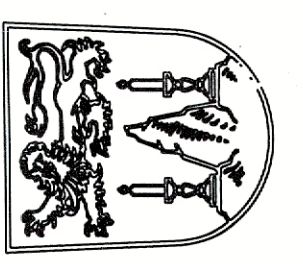

STADT LICHTENTFELS
TELEFON: 09571/795-0
FAX: 09571/795-190

PROJEKT:
Modernisierung - Umbau - zu Pflege-
plätzen im EG und im 2. OG

BAUORT:
Altenteim, Nordgauerstraße 2, Fl.Nr. 1061,
96215 Lichtentfels

PLANBEZEICHNUNG / MASSSTAB:
Grundriss - 2. Obergeschoss - M = 1 : 100

**DER BAUHERR UND
GRUNDSTÜCKSEIGENTUMER:**
Wittich & Söhne
Erster Bürgermeister
Fl.Nr. 1061 Stadt Lichtentfels

DIE NACHBAR:
Fl.Nr. 1062, 1106, 1105 Eberle freie

Genehmigt
- 2. JUNI 1999
Landratsamt Lichtentfels

PLANERT/ITER:
STADTBAUAMT
MARKTPLATZ 5 - 96215 LICHTENTFELS
H. MOHRWIRTH

DATE:
08.02.1999
REISE / 187
Schäfer/Krug