
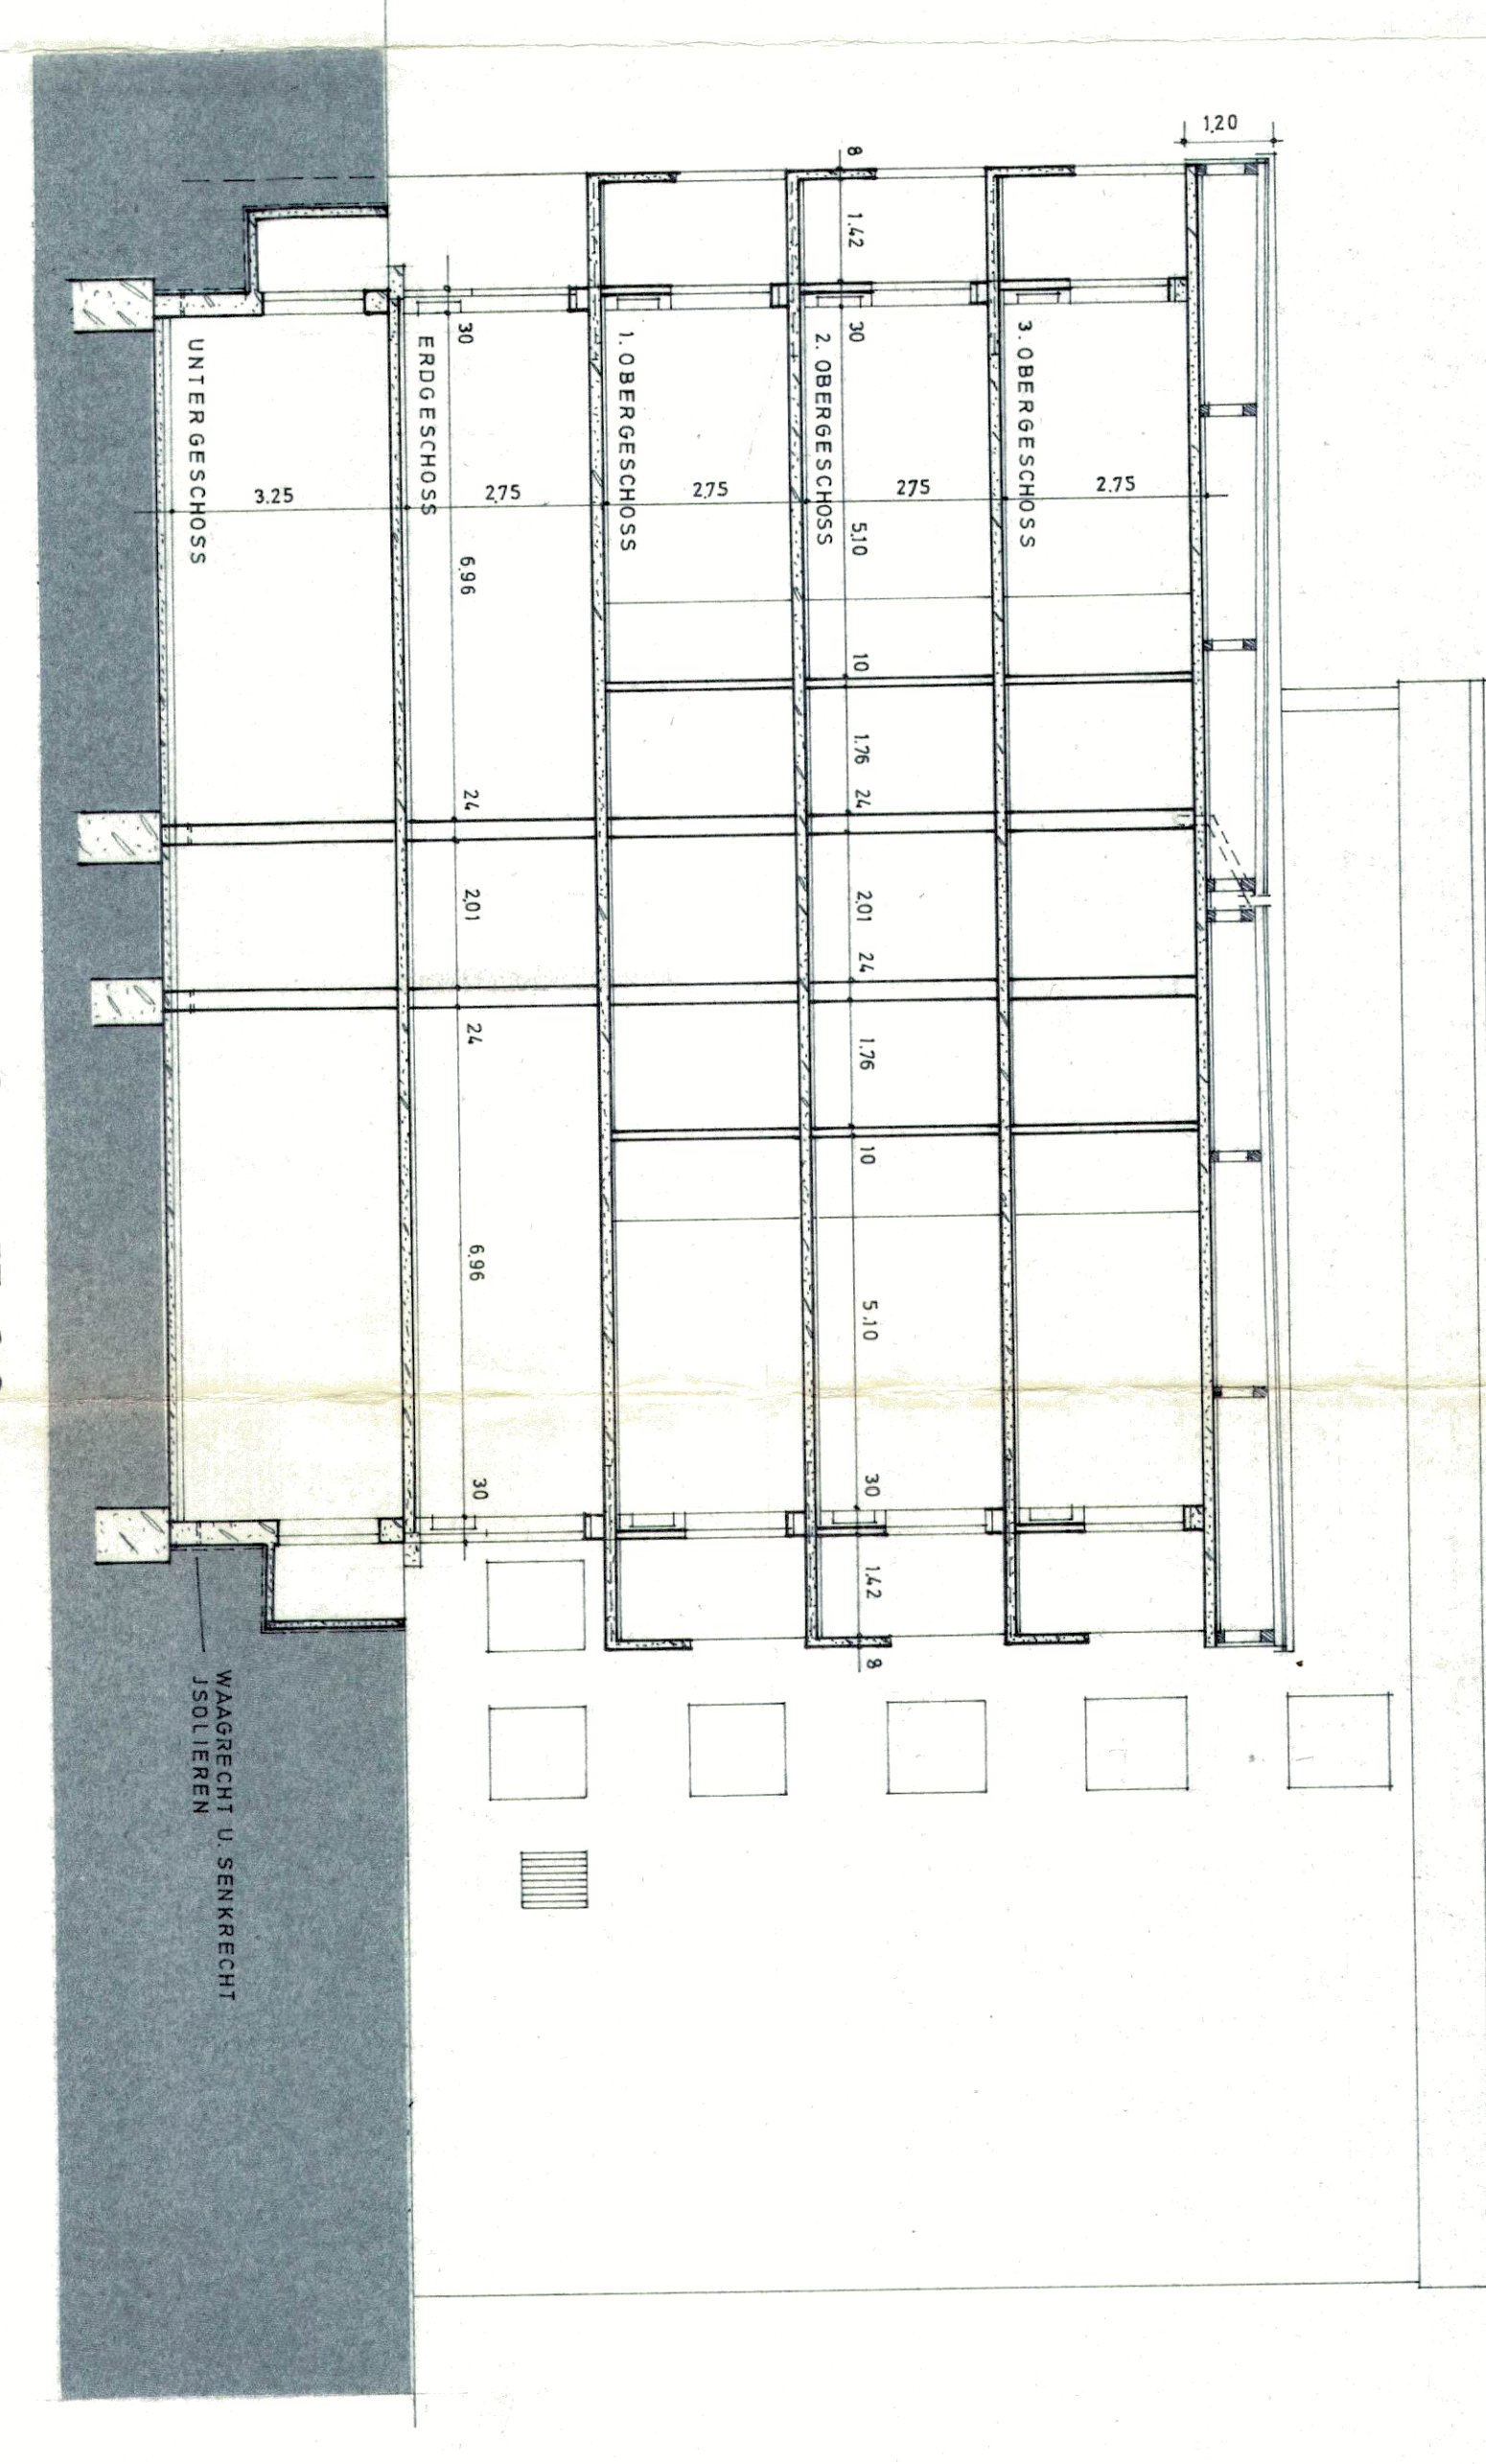


KALTDACHAUFBAU:
ZWEIMALIGE BEKLEBUNG IM GIESS- U. WALZVERFAHREN
500 gr. DACHPAPPE IM GIESS- U. WALZVERFAHREN
HEISSFLÜSSIGE BITUMENKLEBMASSSE
500 gr. DACHPAPPE IM GIESS- U. WALZVERFAHREN
HEISSFLÜSSIGE BITUMENKLEBMASSSE
GLASVLIES NR. 3 MIT BITUMEN AUFKLEBEN
CLASVLIESLOCHPAPPE, LOSE, STÜHNPF. GEBUNDEN
BREITERSCHÜTLUNG 24 MM STARK, MIT UTEFEDER

WARM-DACH-KONSTRUKTION

GESCHOSSMAUERWERK AUS POROTON-STEINEN 0,8/1,00 DIN 105
LEICHTE TRENNWÄNDE AUS POROTON-STEINEN 0,7/25 DIN 105
TRAGENDE INNENWÄNDE AUS SCHALLSCHUTZBLECHEN 16/150 DIN 105
KELLERWÄNDE AUS KSL 14/150 DIN 106, BZW. STAMFBETON
SÄMTLICHE DECKEN IN ORIBETON
FUNDAMENTE AUS STAMFBETON
WÄRME U. SCHALLISOLIERUNG NACH DIN 4108 U. 4109
ALLE TRAGENDE TEILE NACH STAT. BERECHNUNG

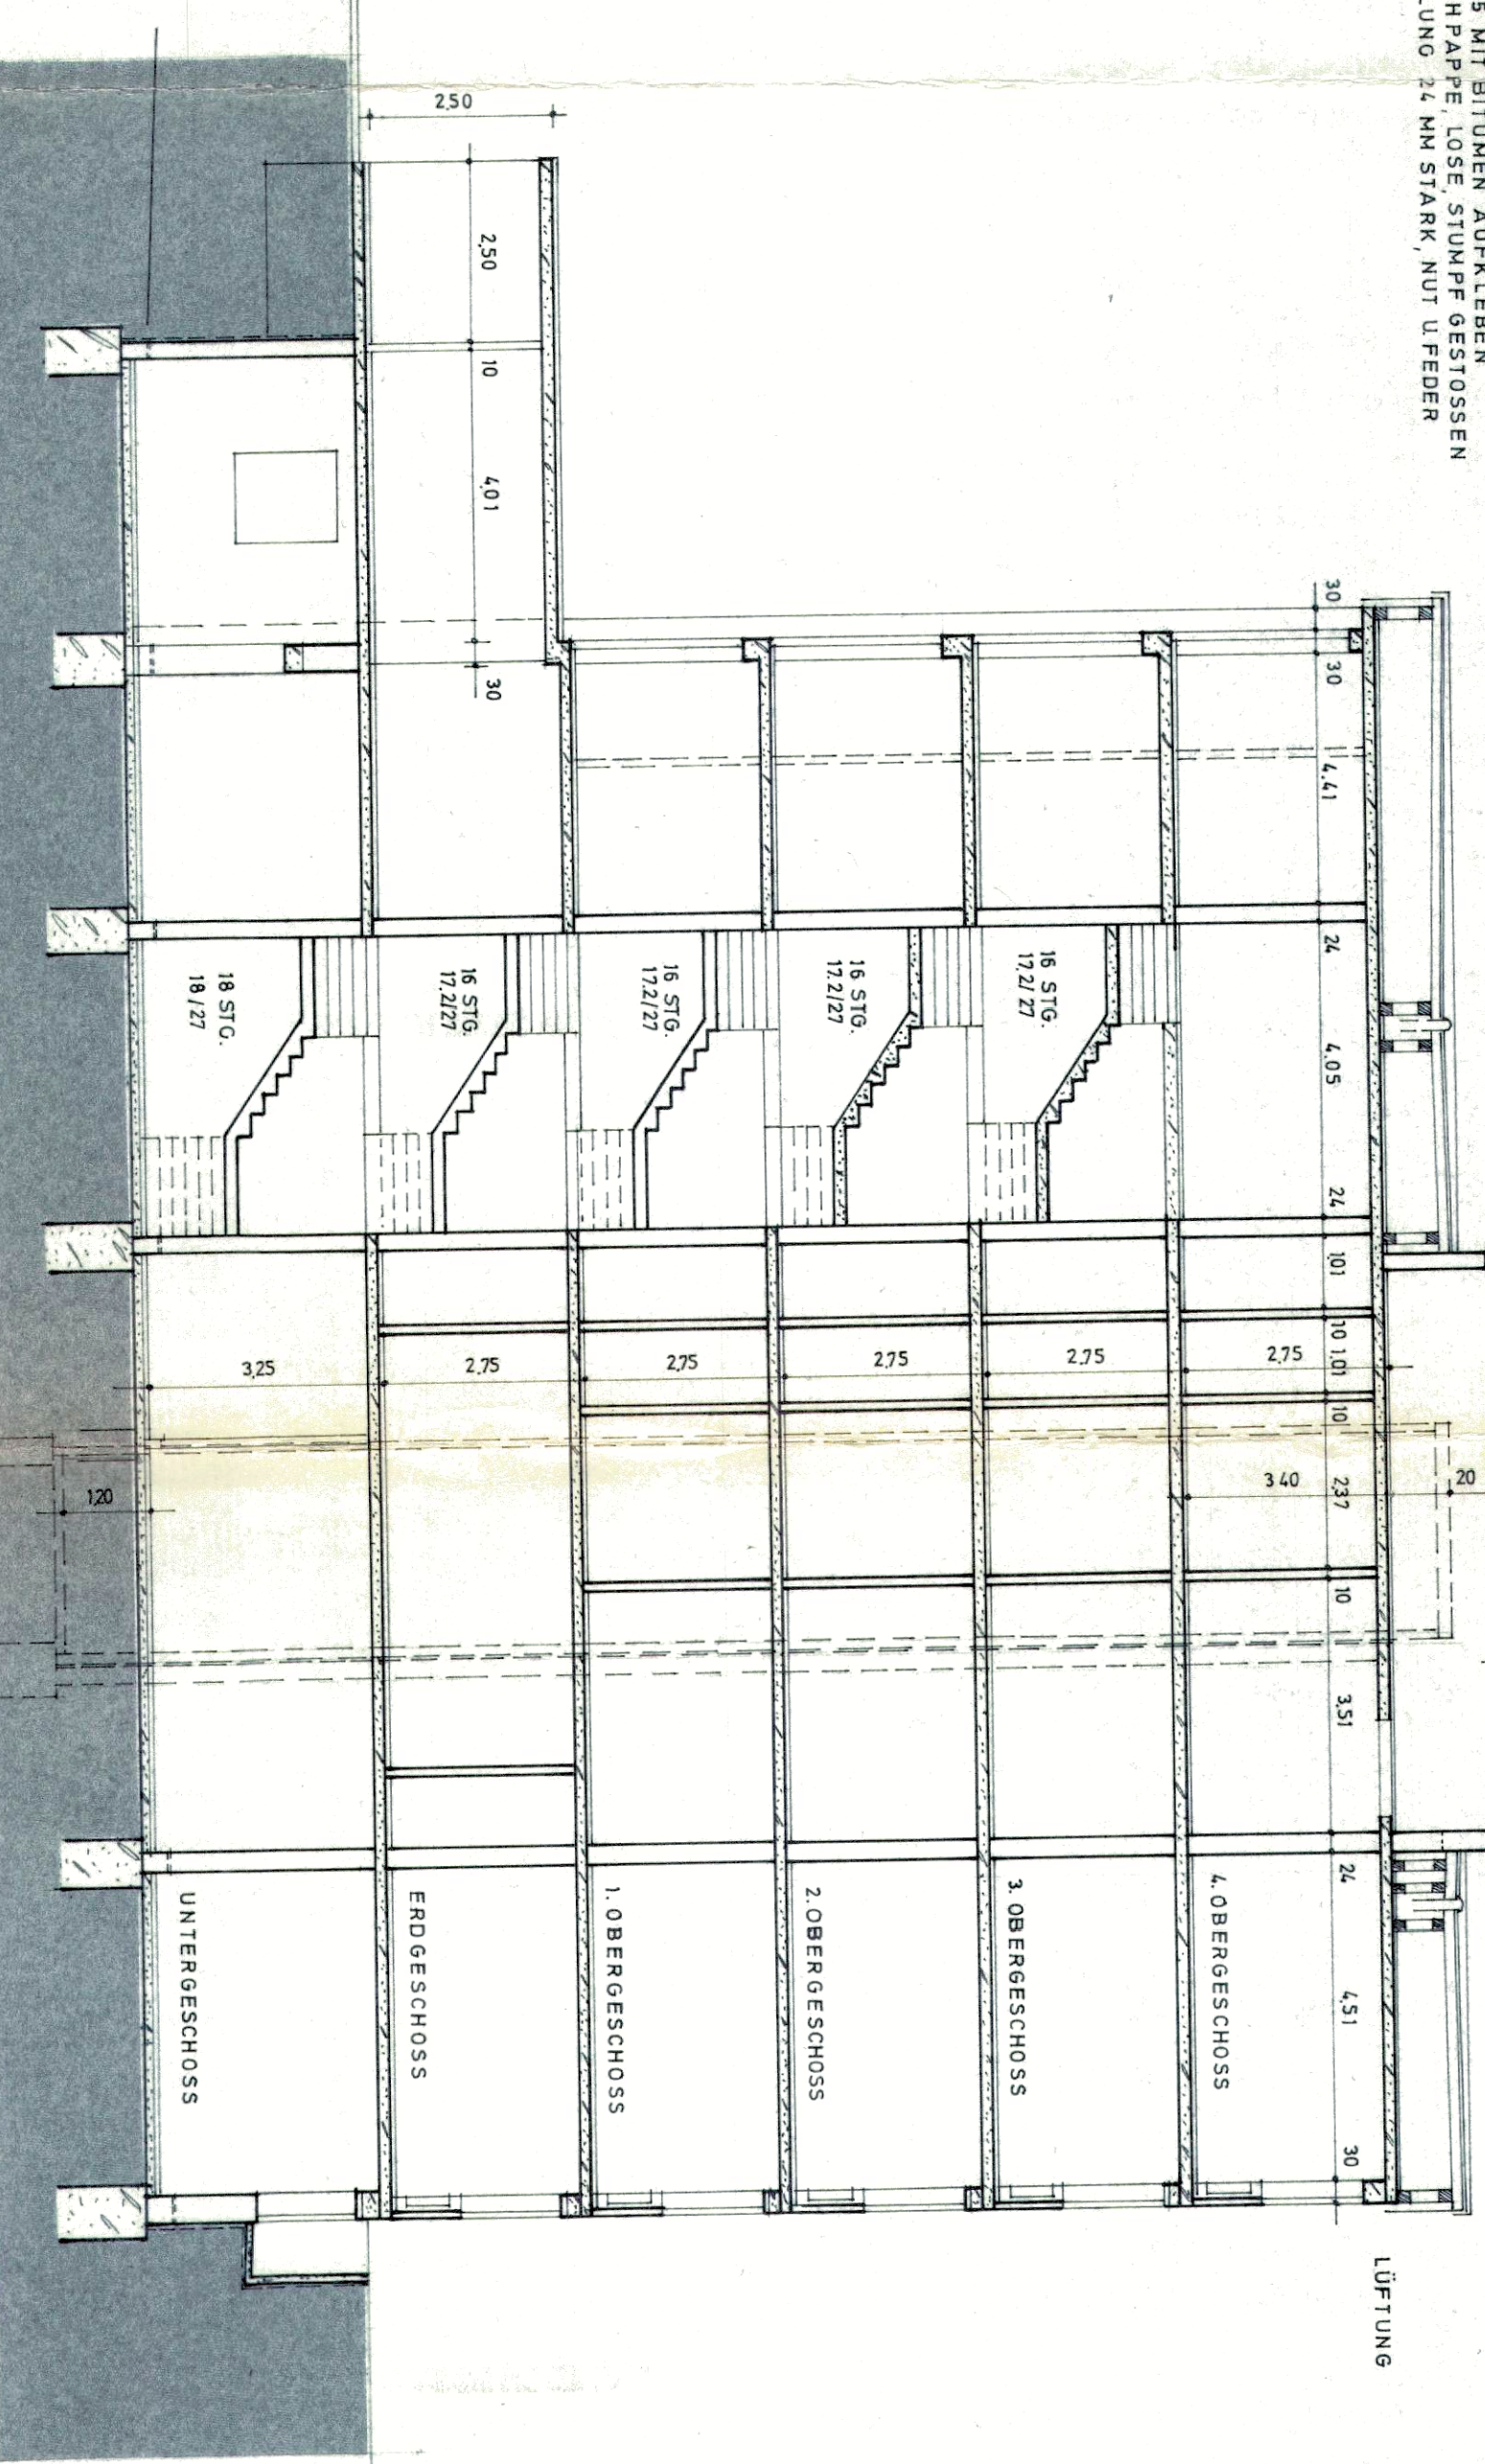

NEUBAU EINES ALTENHEIMES
LICHTENFELS
AN DER VEIT-STOSS-STRASSE

SCHNITTE
M 1:100

DER BAUHERR:

DIE NACHBARN:

PLANUNG U. BETREUUNG:
LANDESwohNUNGSFÜRSorge BAYERN G.M.B.H.
ZWEIGSTELLE NÜRNBERG, AUGUST 1970 BAR 045
H. Schick