


NEUBAU EINES ALTENHEIMES
LICHTENFELS
AN DER VEIT-STOSS-STRASSE

UNTERGESCHOSS

M. 1:100

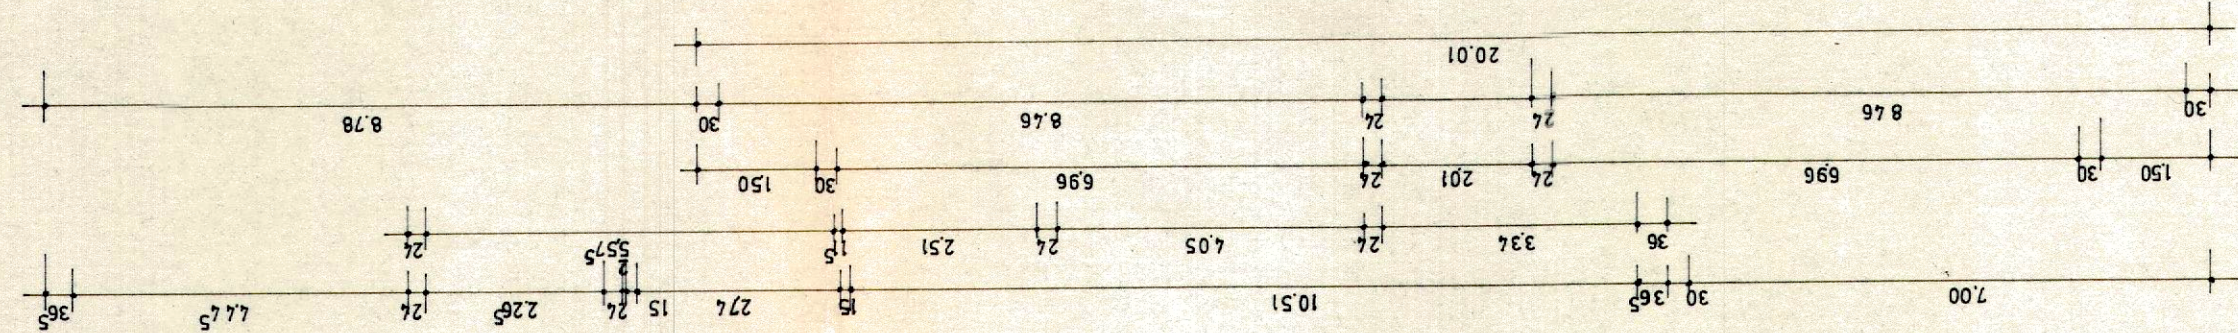

DER BAUHERR:

DIE NACHBARN: