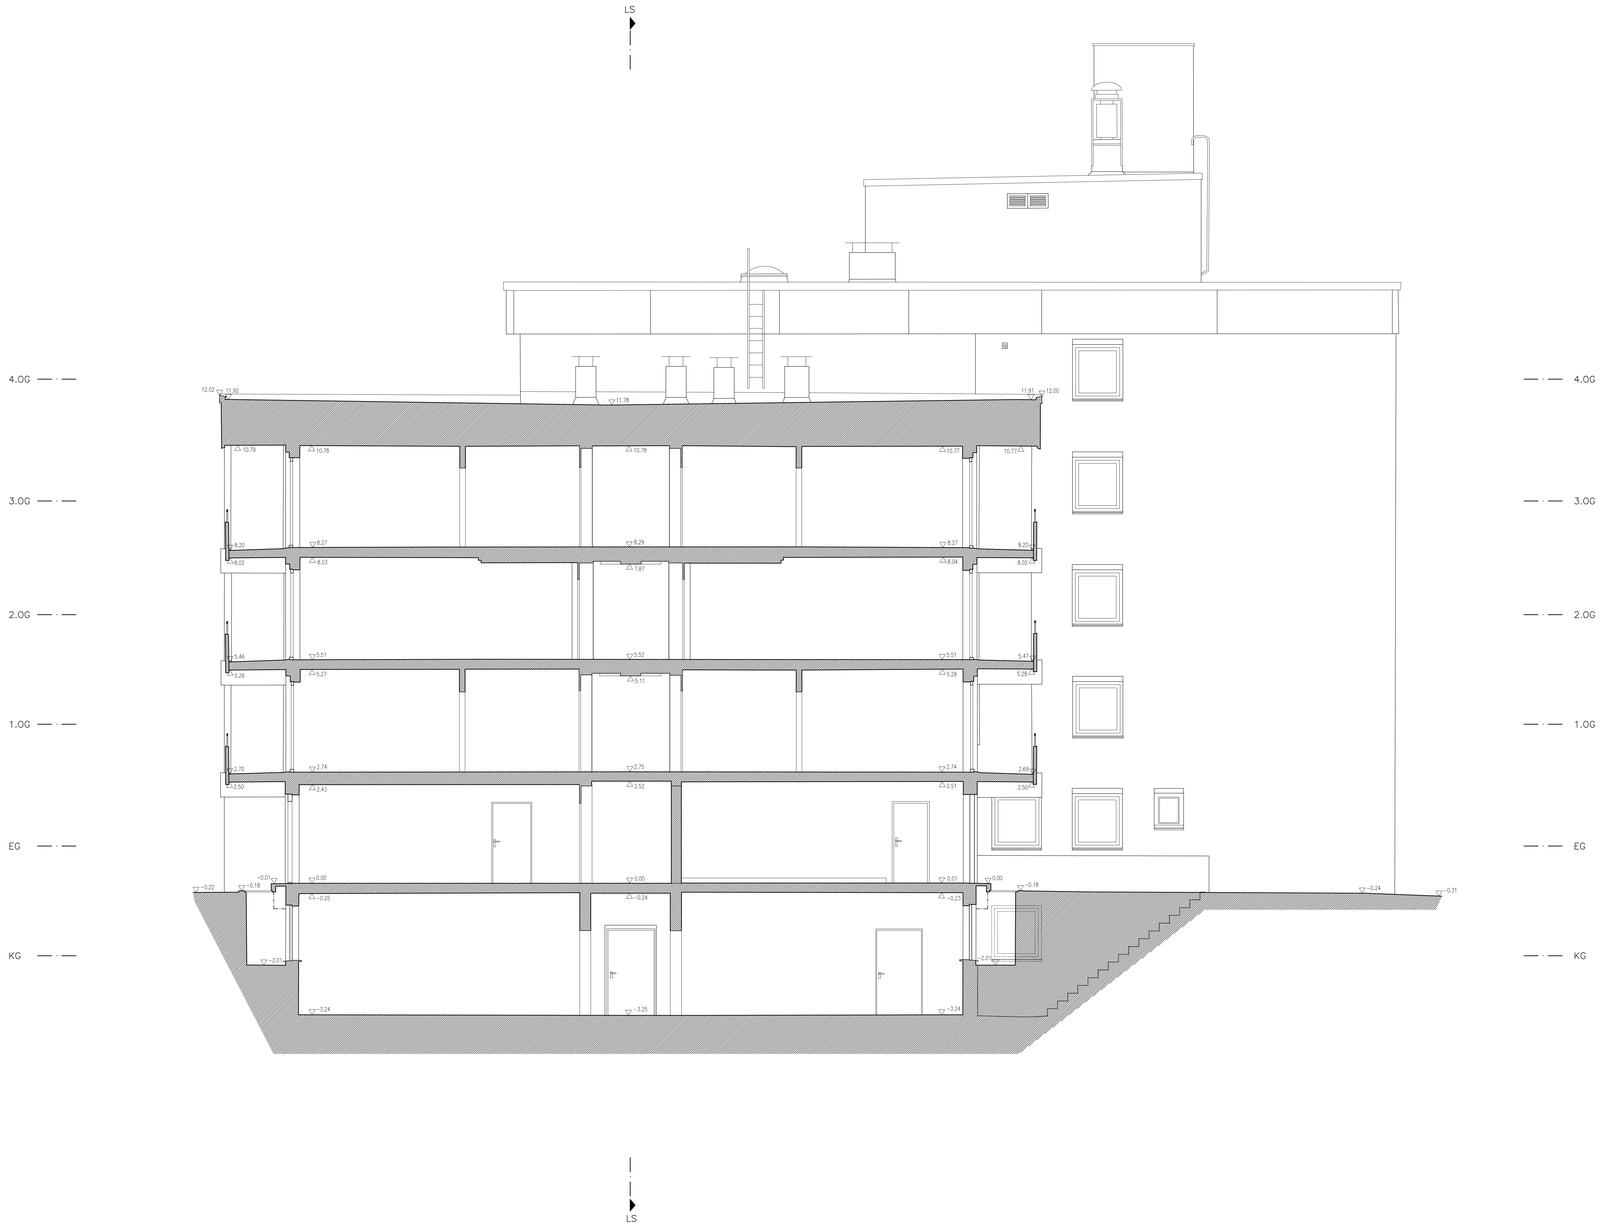

lokale Bezugshöhe: 0.00m = OK FB Haupteingang
staatliche Bezugshöhe: 0.00m = 309.83m ü. NN
Anschluß erfolgte über benachbarte Schachthöhen!

+ Abstand der Rasterkreuze 2.5m +

Projekt: Lichtenfels – Altenheim		
Plan: Querschnitt 2		
Datei: 09-qs2.dwg	Höhenbezug: lokal (siehe Plan)	
Maßstab: M 1:50	Blatt: 9/13	Datum: 02/2013