
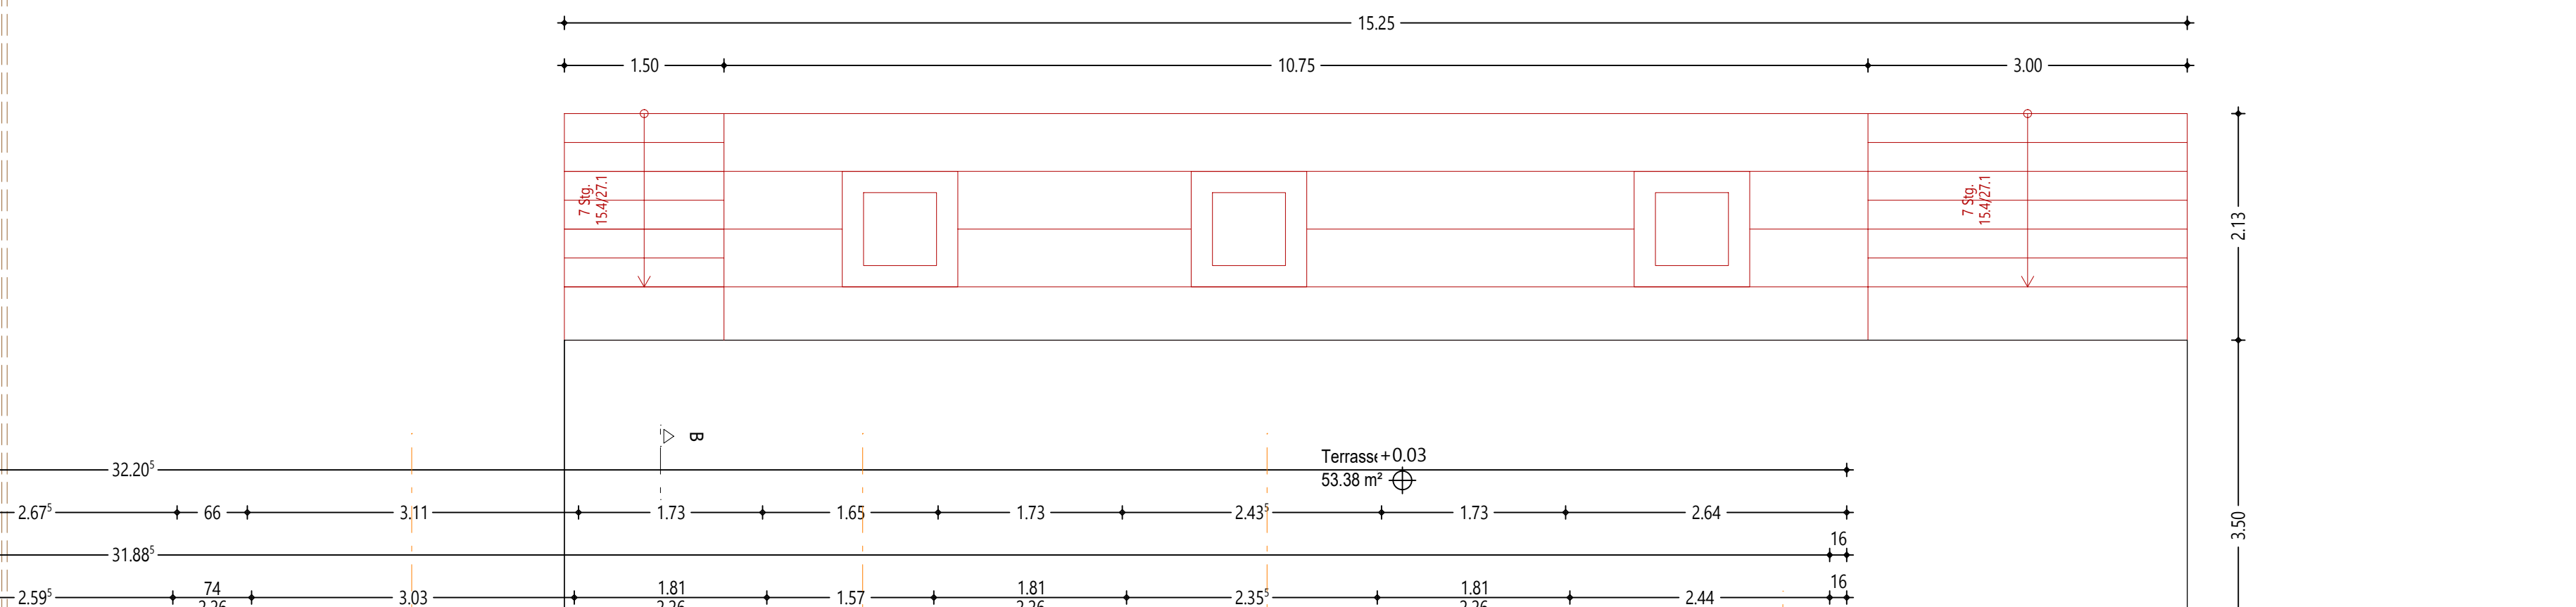


D

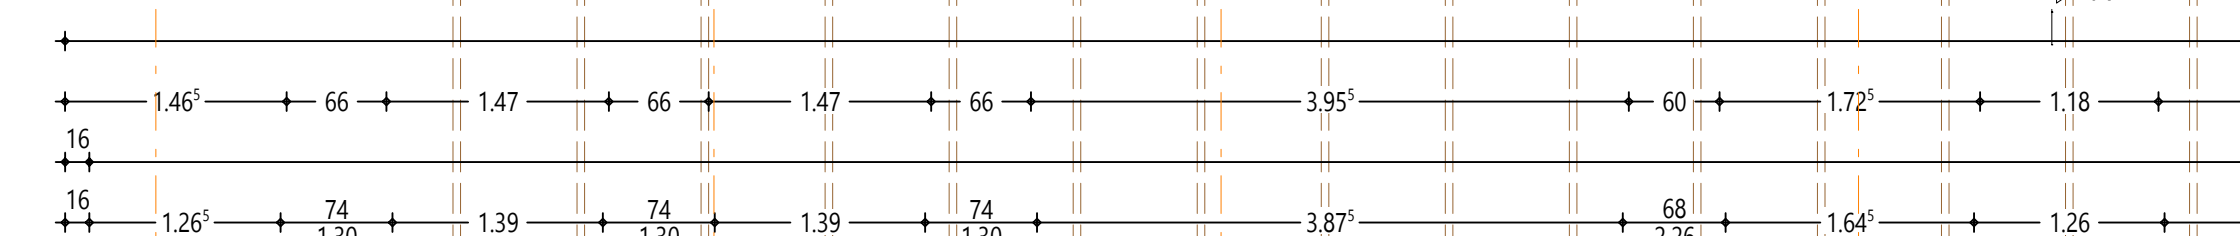

Alle Maße sind am Bau zu prüfen! Bei Maßabweichungen ist die Bauleitung bzw. das Planungsbüro zu informieren! Eigenmächtige Änderungen sind nicht zulässig!

Alle Maße sind am Bau zu prüfen.
Alle tragenden Bauteile nur in Verbindung mit Pläne Statiker.

	? Material Aufzugschacht
	Holzständerbauweise
	Poroton-Hochlochziegel-Plan-T; DFK > 12,0 N/mm²
	Trockenbauwand
	Trockenbauwand, brüstungshoch
	abgehängte Decke
	Stahlbeton (Ortbeton)
	Stahlbeton (Halb-Fertigteile)
	Stahlbeton (Fertigteile)
	Wärmedämmung
	OKFFB = Oberkante FFB
	OKRFB = Oberkante RFB
	Bodenschwellen
	WD Wanddurchbruch / KB-W Kernbohrung Wand
	FD Fußbodendurchbruch / KB-F Kernbohrung Fußboden
	DD Deckendurchbruch / KB-D Kernbohrung Decke
	WS Wandenschlitz / BA Bodenaussparung / BS Bodenschlitz
	DA Deckenaussparung

Brandschutzelement Lfs. Nr. 01 = Türnummer fortlaufend
LV: 0.0 = LV-Position

fh/ rs = feuerhemmende, rauchdichte und selbstschließende Tür
vds = vollwandige, dicht- und selbstschließende T

Innentürelement Lfd. Nr. 01 = Türnummer fortlaufend
LV: 0.0 = LV-Position

RFB	Rohfußboden	FFB	Fertigfußboden
UZ	Unterzug	LRH	lichte Raumhöhe
OK	Oberkante	BRH	Brüstungshöhe

**Umbau und Sanierung des alten Bürogebäudes
auf dem Beyer-Gelände**
Baptist-Kraus-Straße 5
92665 Altenstadt a.d. Waldnaab

Gemeinde Altenstadt a.d. Waldnaab
Hauptstraße 6
92665 Altenstadt a.d. Waldnaab

5000 Grundriss Erdgeschoss			
Projektnummer	0220	Erstelldatum	28.07.2023
Leistungsphase	5	Maßstab	1 : 50
Verfasser	sh	Index	