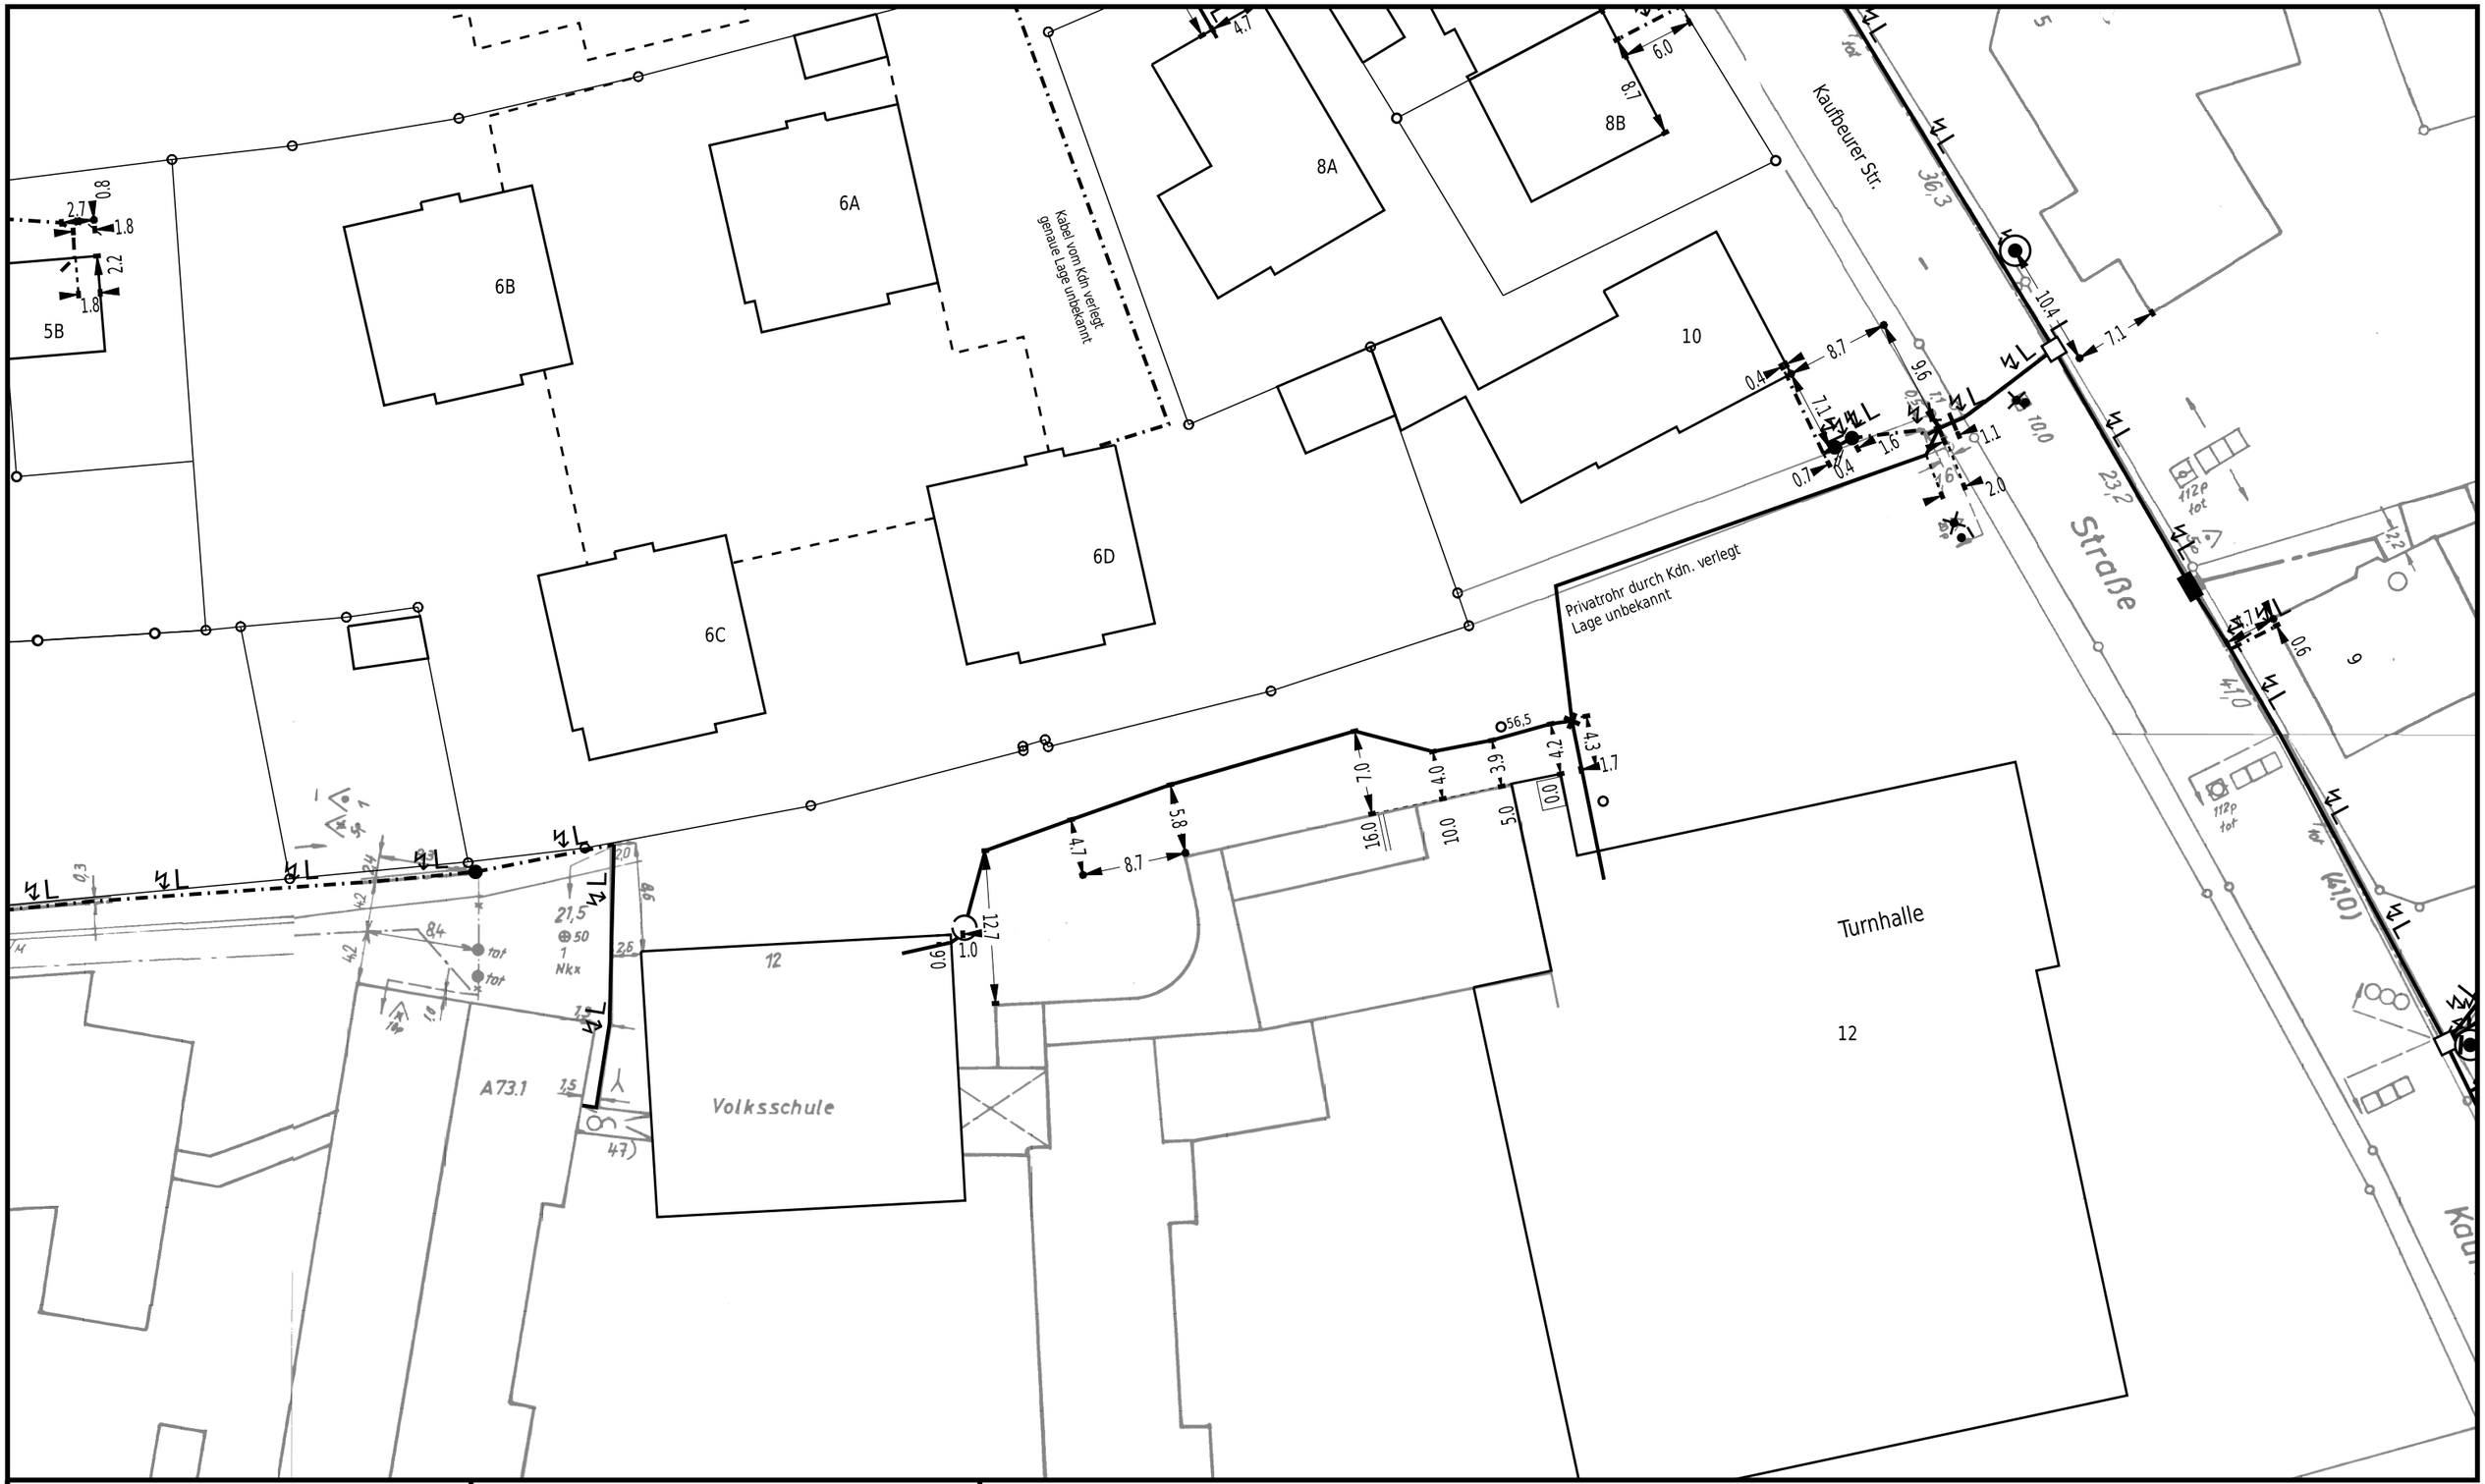

Datum/Uhrzeit: 4.2.2026 12:20:34	**Referenznr.:** 11536105
Kaufbeurer Str. 10 A 86825 Bad Wörishofen	
PTI 23 Augsburg / Augsburg	
Maßstab: 1:500	**gültig bis:** 6.3.2026

Trassenauskunft Kabel