




**M 1:10**

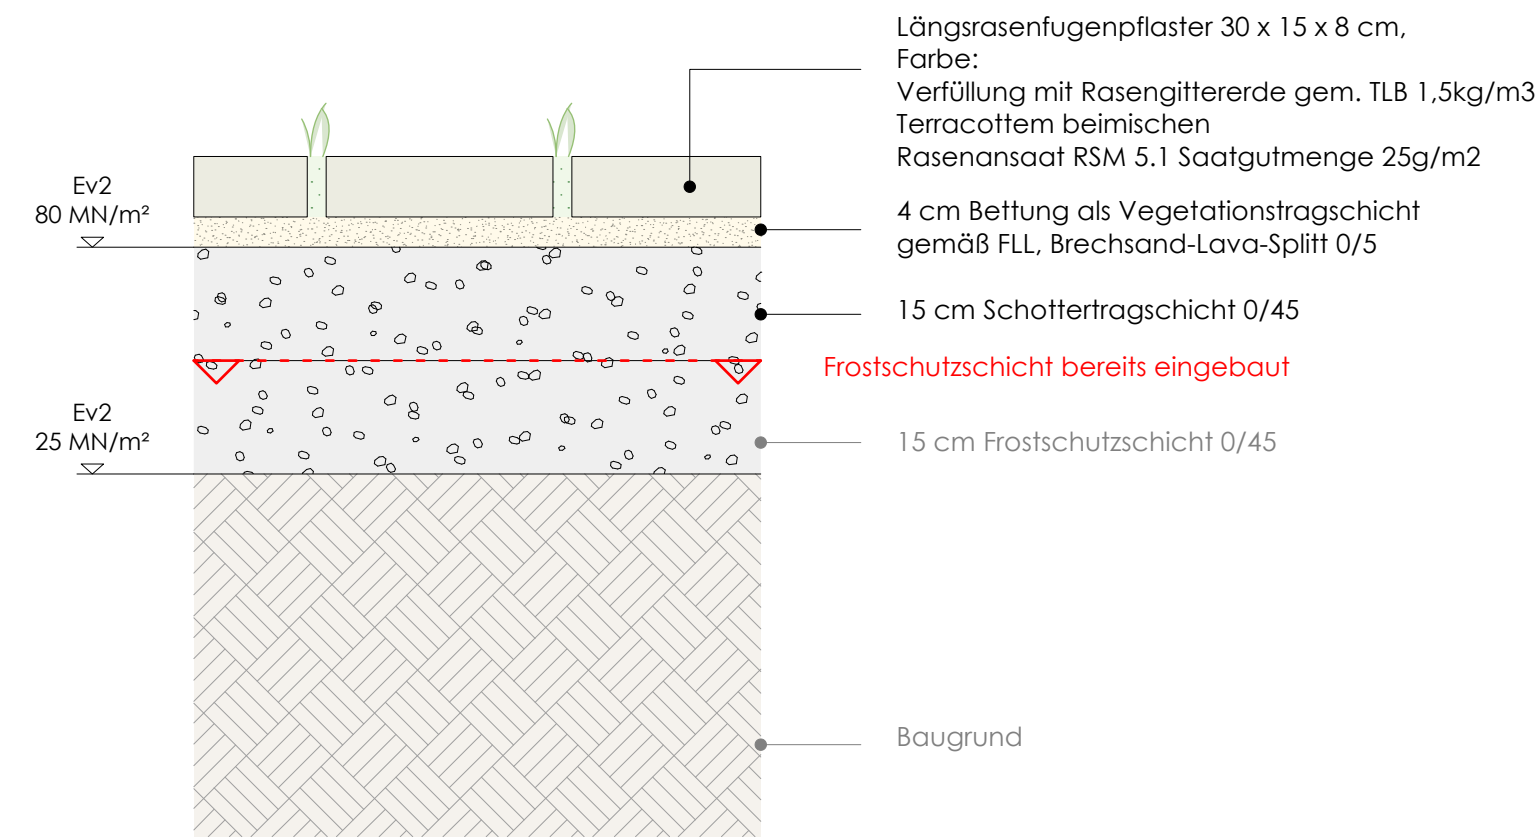


**M 1:10**

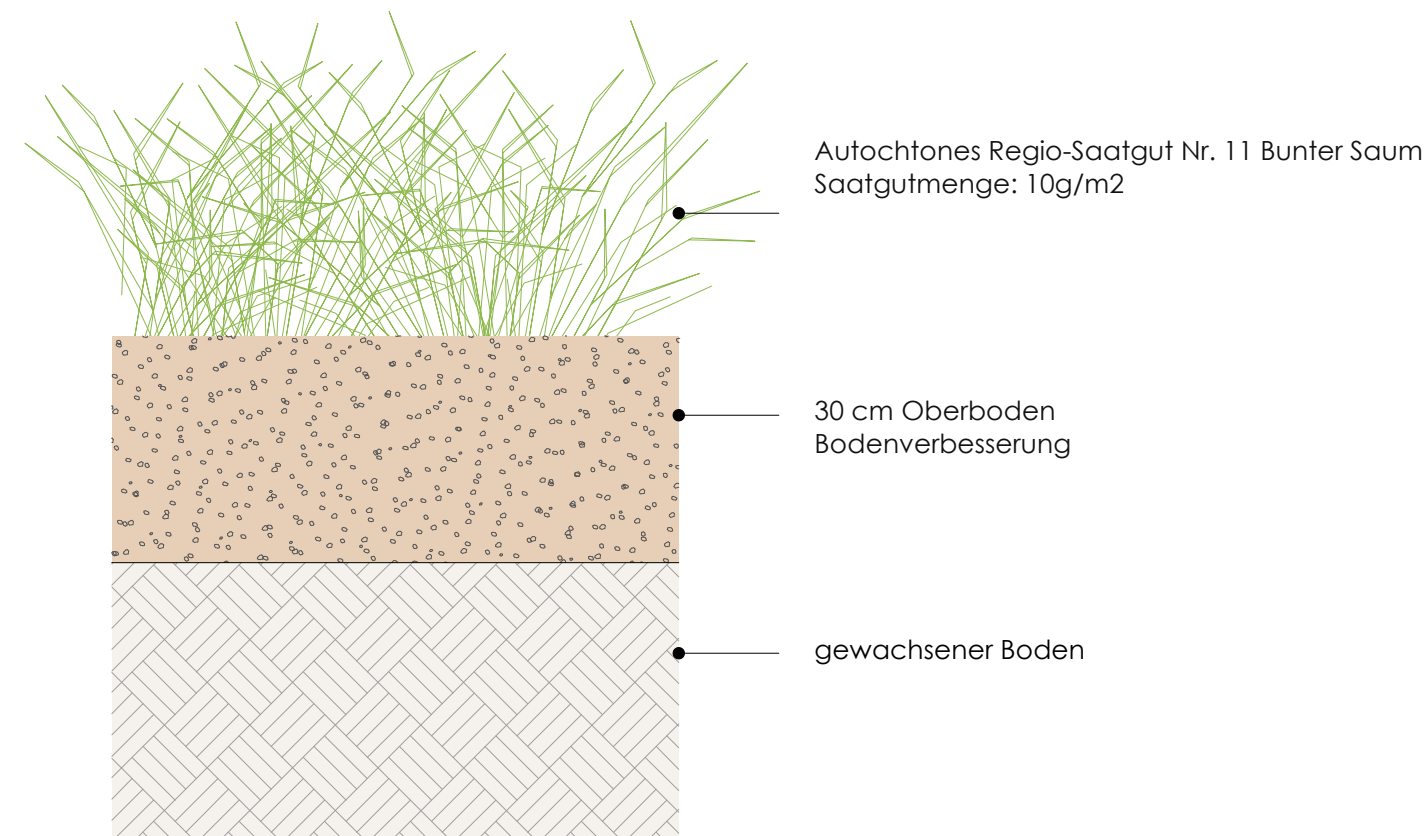


**M 1:10**

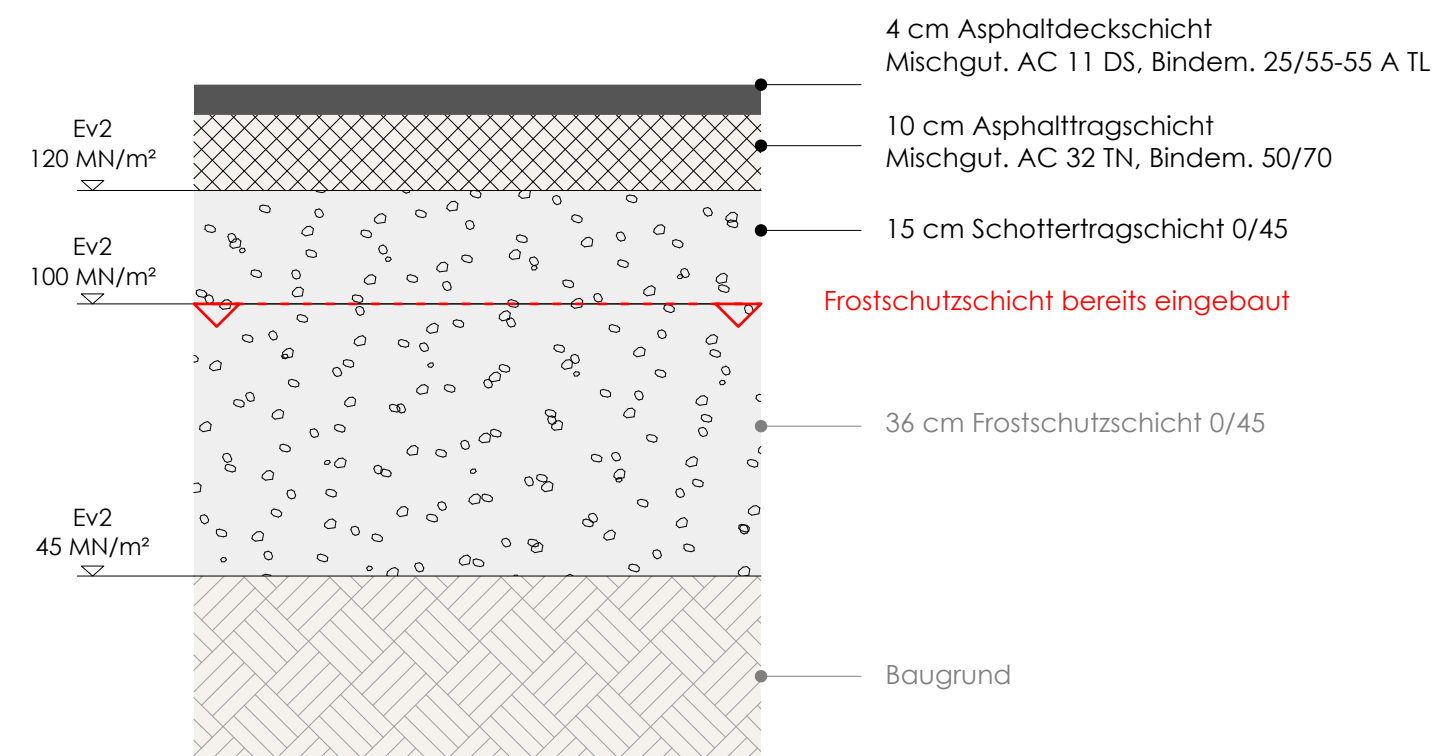


**M 1:10**

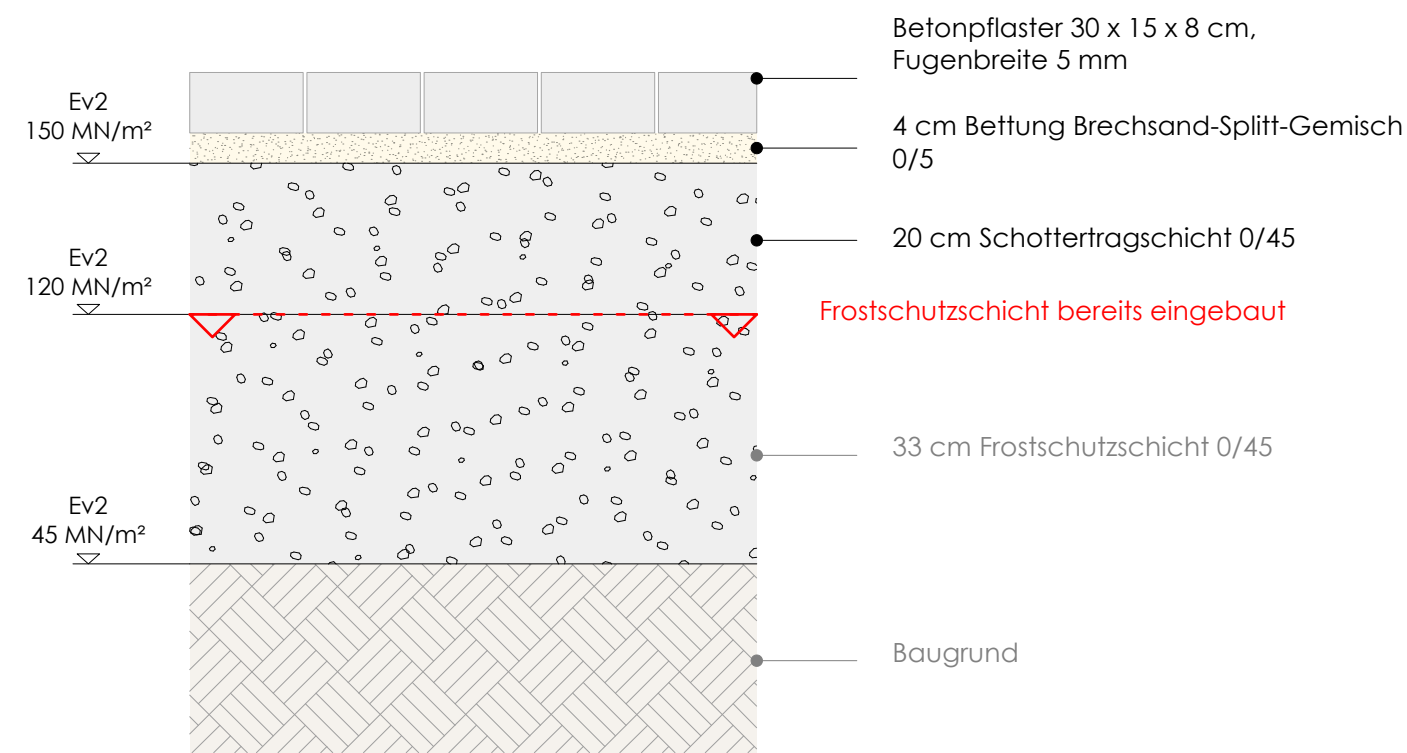


**M 1:10**

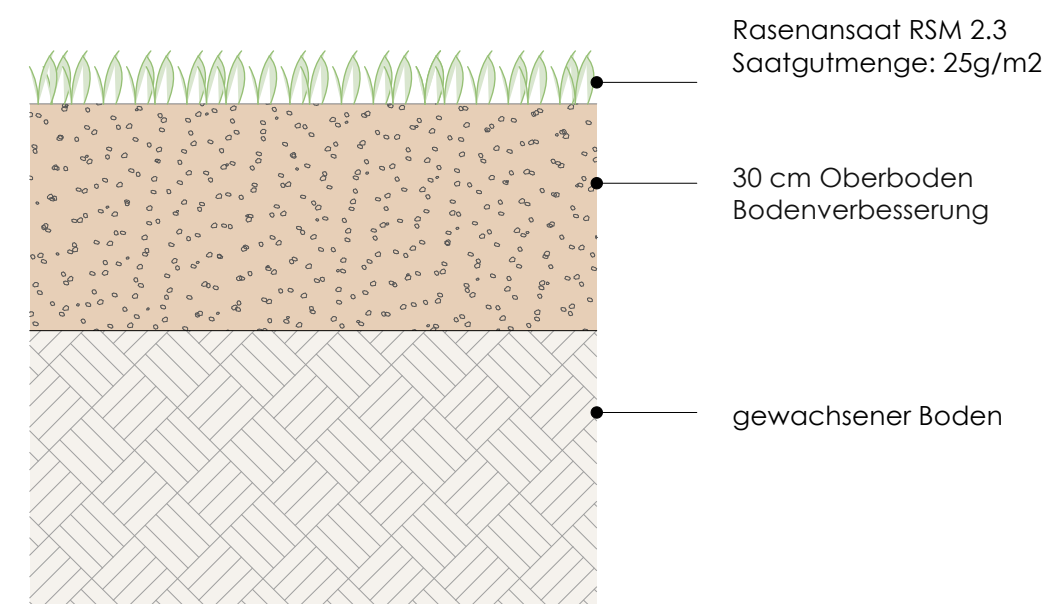

**M 1:10**

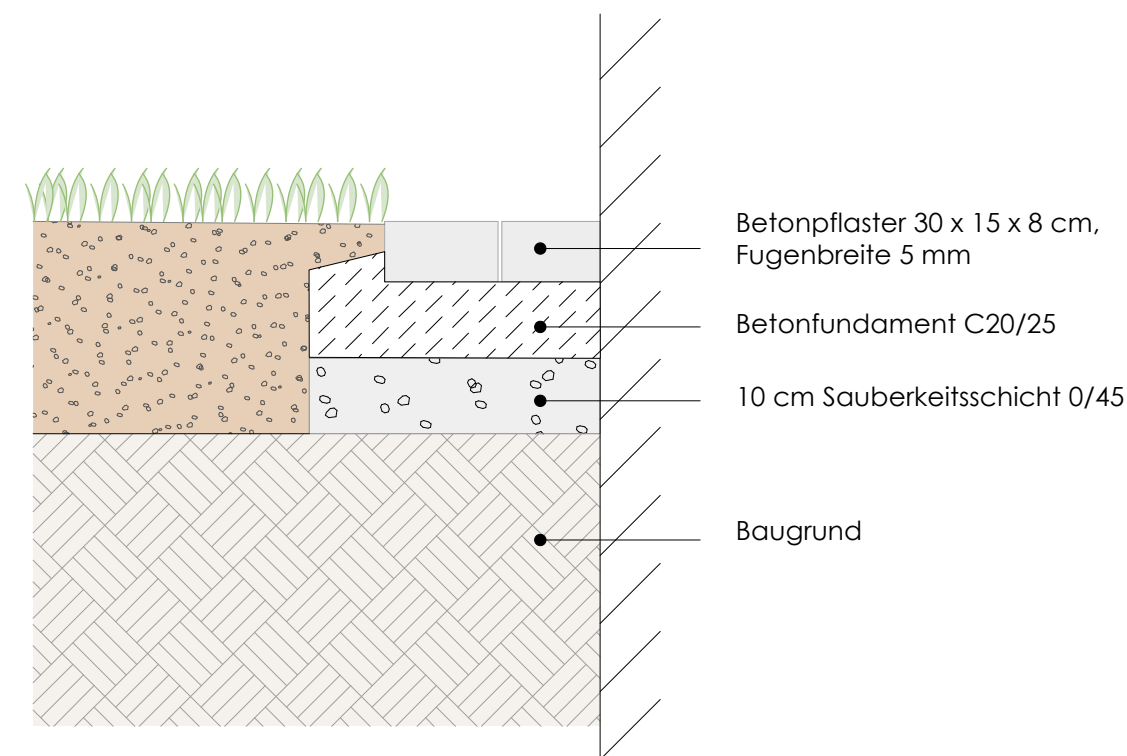


**M 1:20**

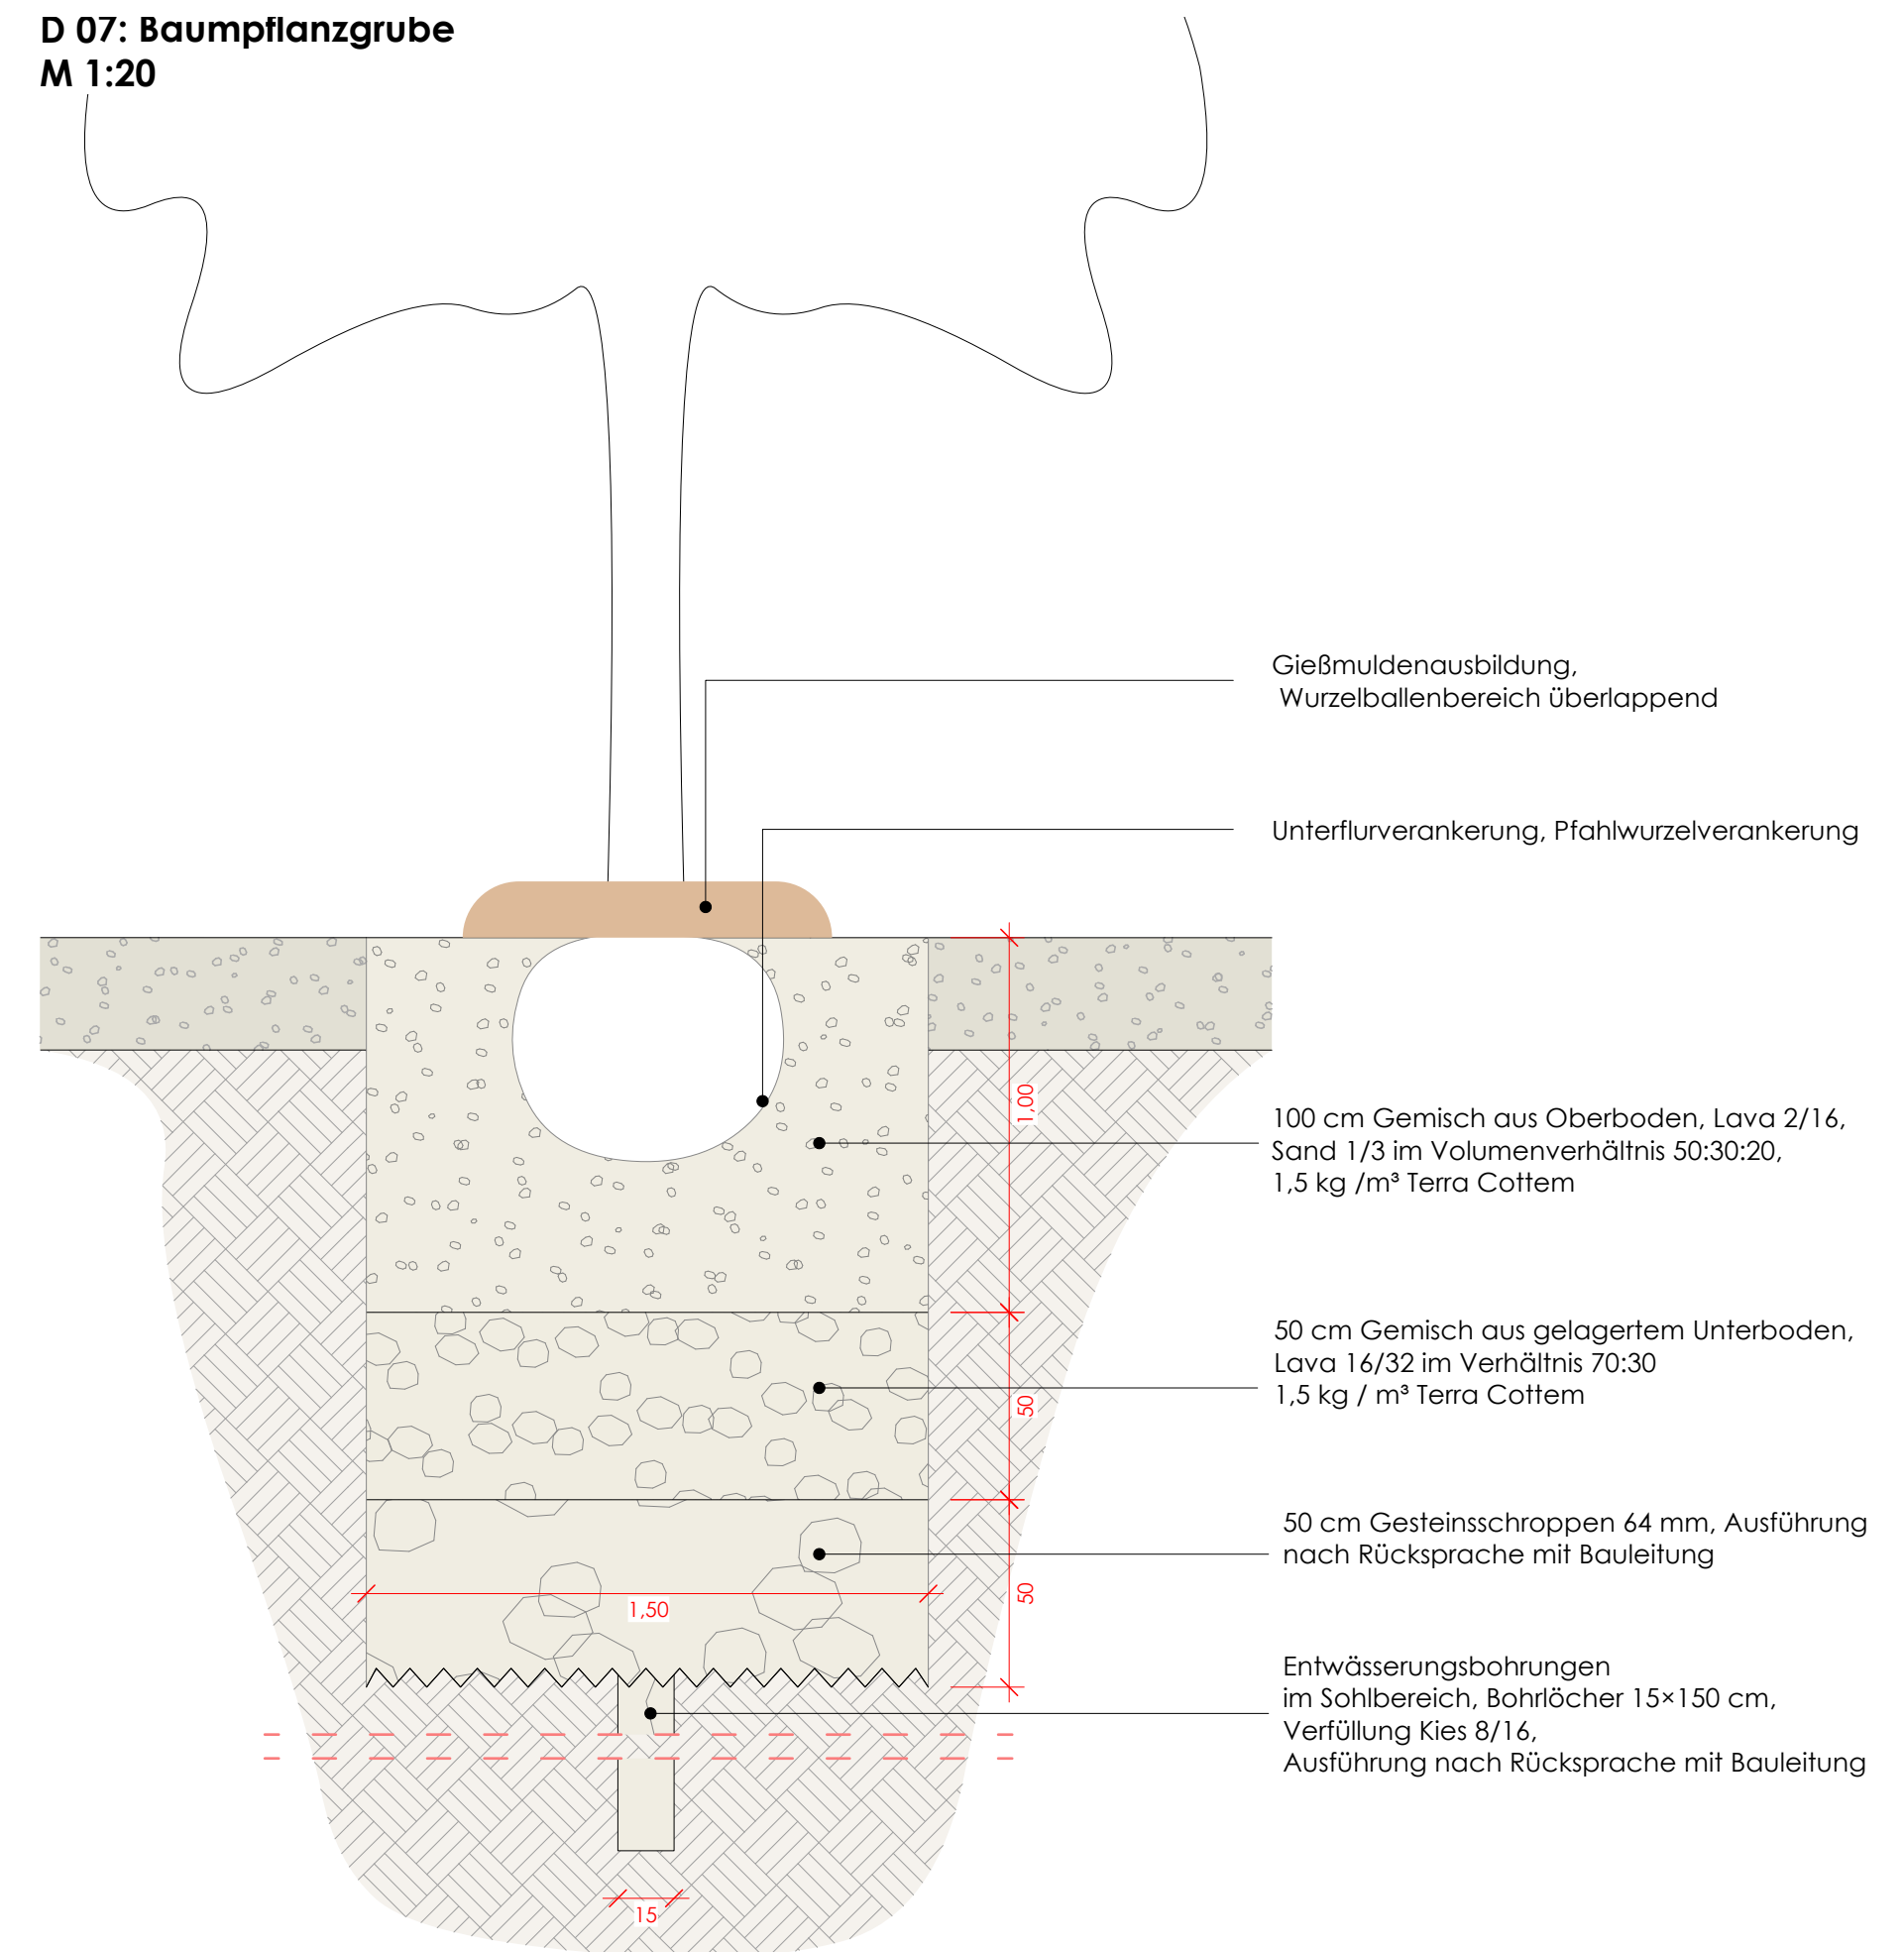

j			
i			
h			
g			
f			
e			
d	Nur zu Kalkulationszwecken		
c			
b			
a			
Index	Änderung	Datum	Bearb.

Nur zu Kalkulationszwecken

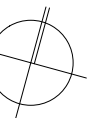

Hausenerstraße 1, 75050 Gemmingen

Neubau Feuerwehr und Bauhof

638\_05\_D01\_DE

Regeldetails

atei : 638\_05\_01\_LP\_200

Größe : 730 x 500

carb. : ib/mw