

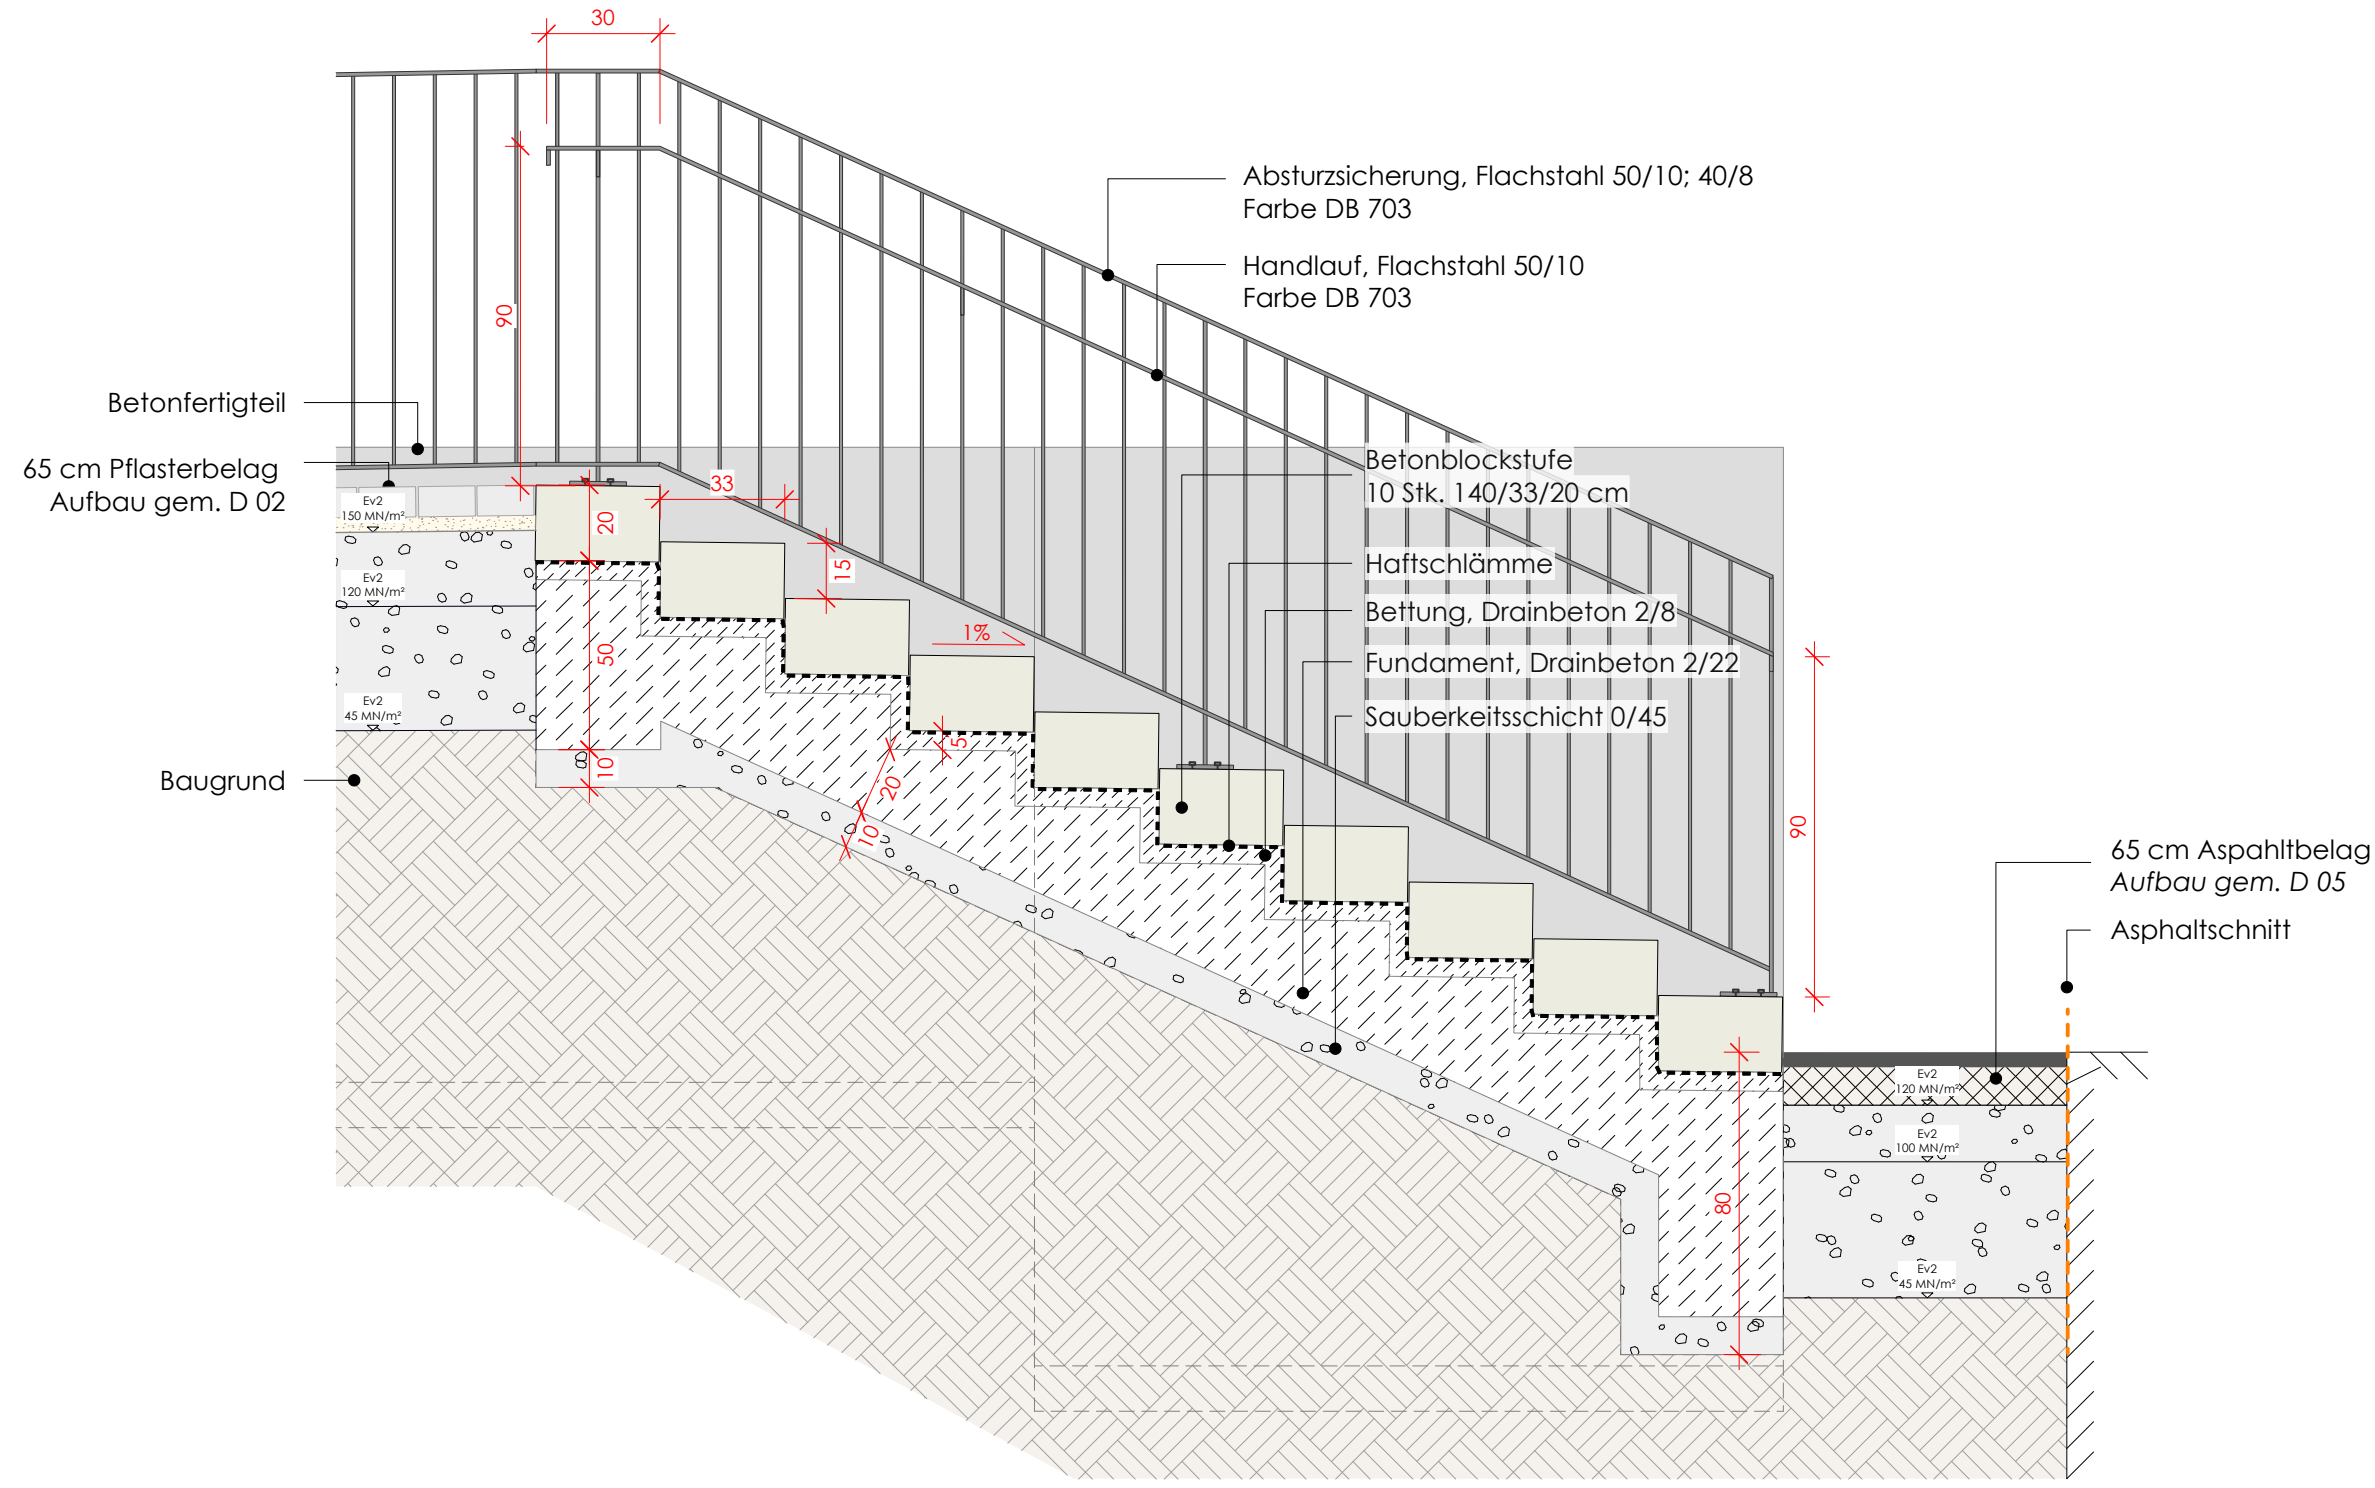


Schnitt C-C: Treppe Einfahrt Ost
M 1:20

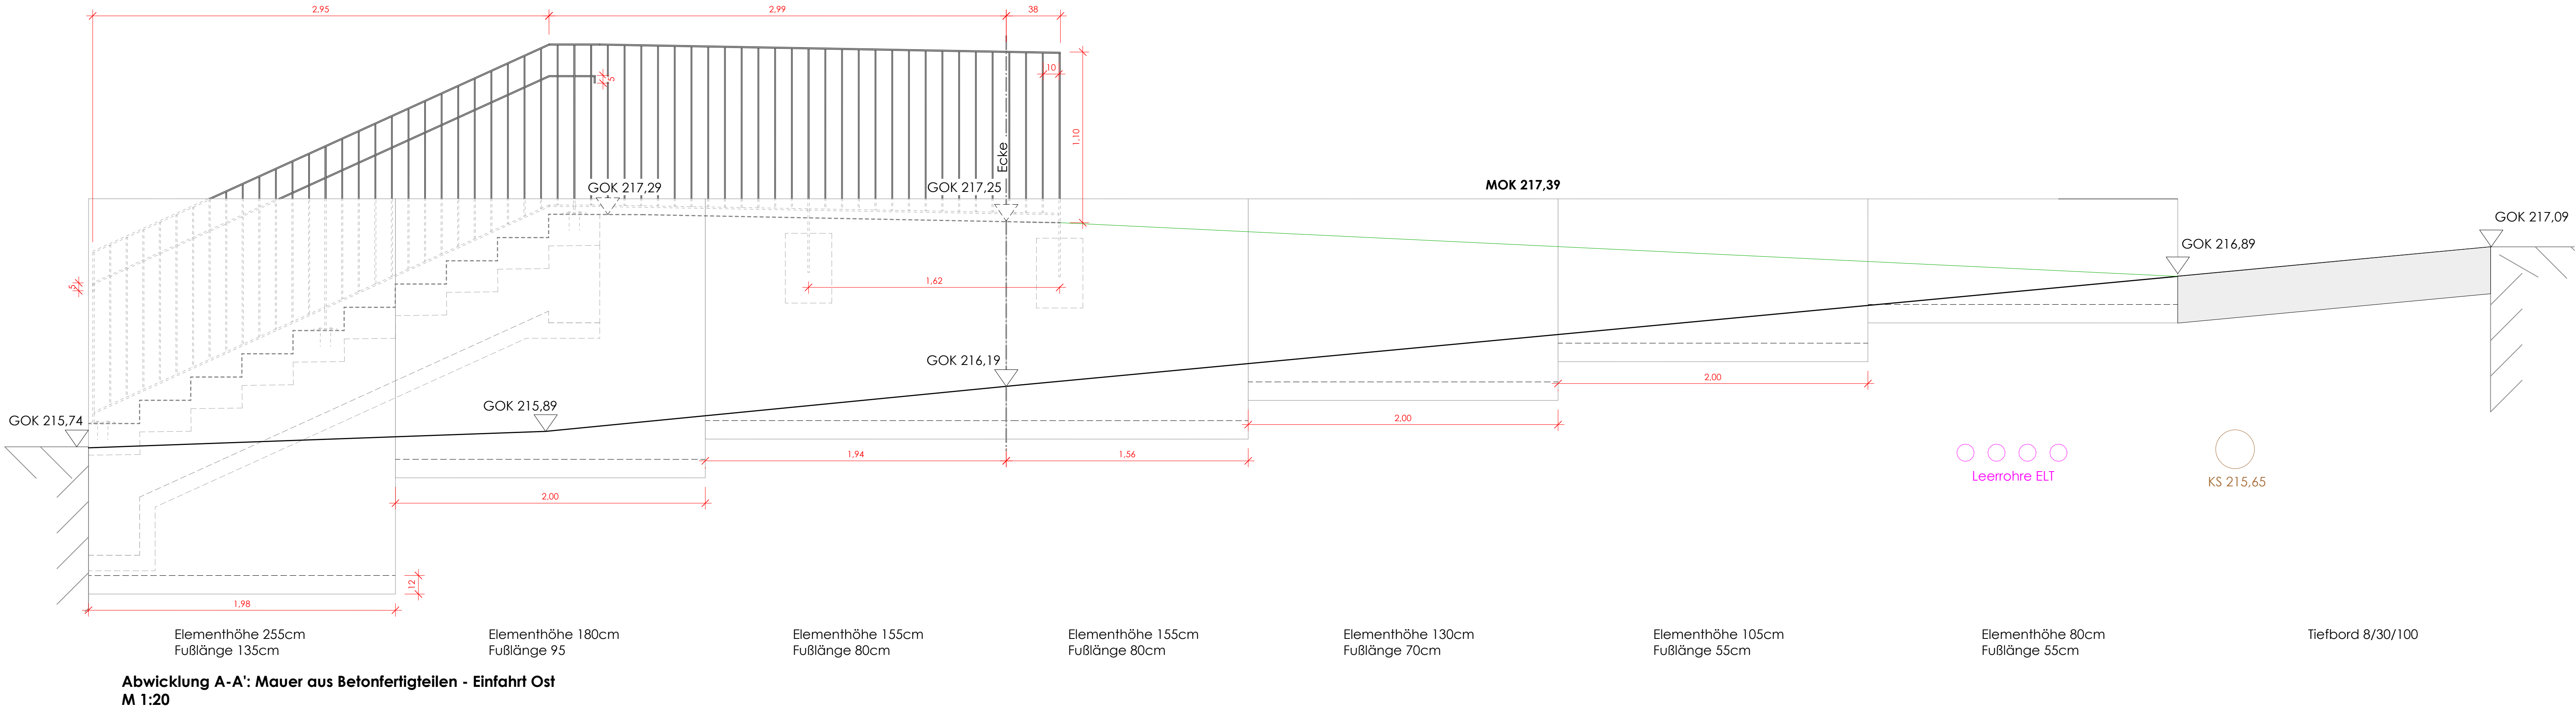

Schnitt B-B: Betonmauer Einfahrt Ost
M 1:20

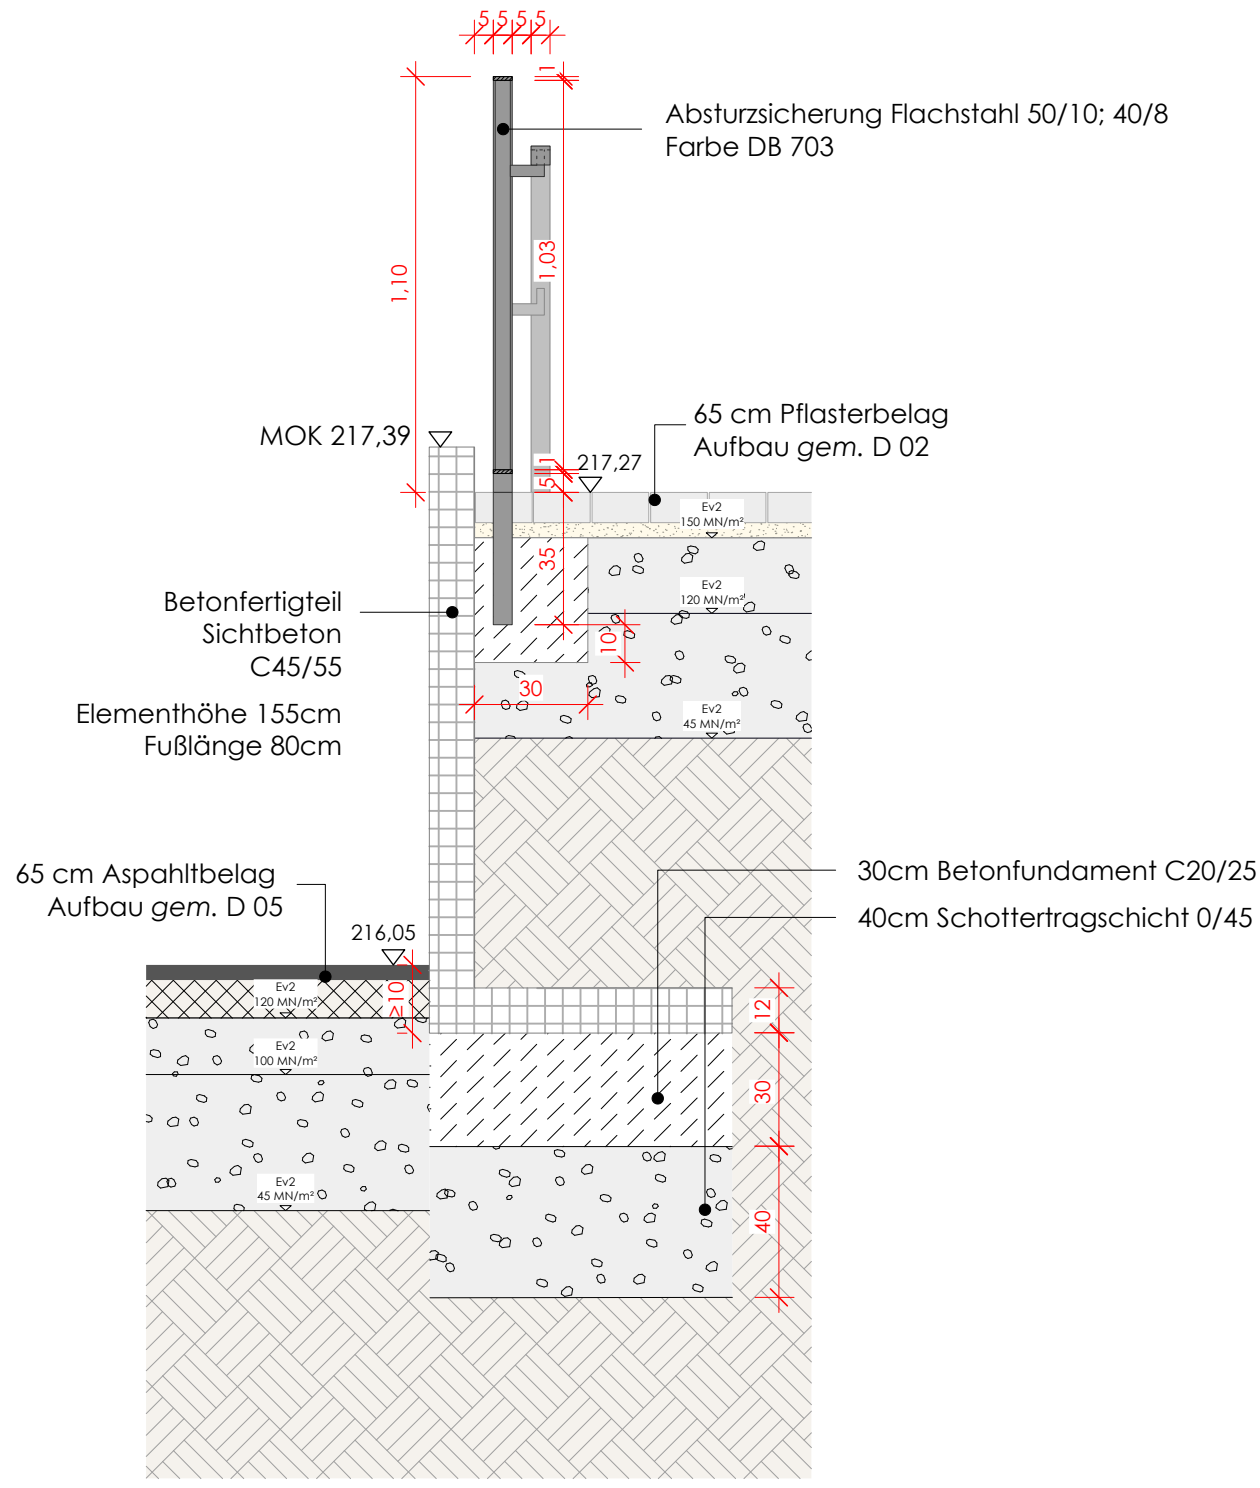

Abwicklung A-A: Mauer aus Betonfertigteilen - Einfahrt Ost
M 1:20

Nur zu Kalkulationszwecken

Gemeinde Gemmingen			
Hausenerstraße 1, 75050 Gemmingen			
Projekt	Projekt-Nr: 638		
Neubau Feuerwehr und Bauhof	Datei : 638_05_01_LP_200		
Zeich.-Nr.	Maßstab : 1: 20; 1:50		
638_05_D02_DE	Größe : 1060 x 475		
Planart	Datum : 27.05.2026		
Detailplanung Treppe/Mauer Ost	Bearb. : ib / mw		