




SCHNITT A-A

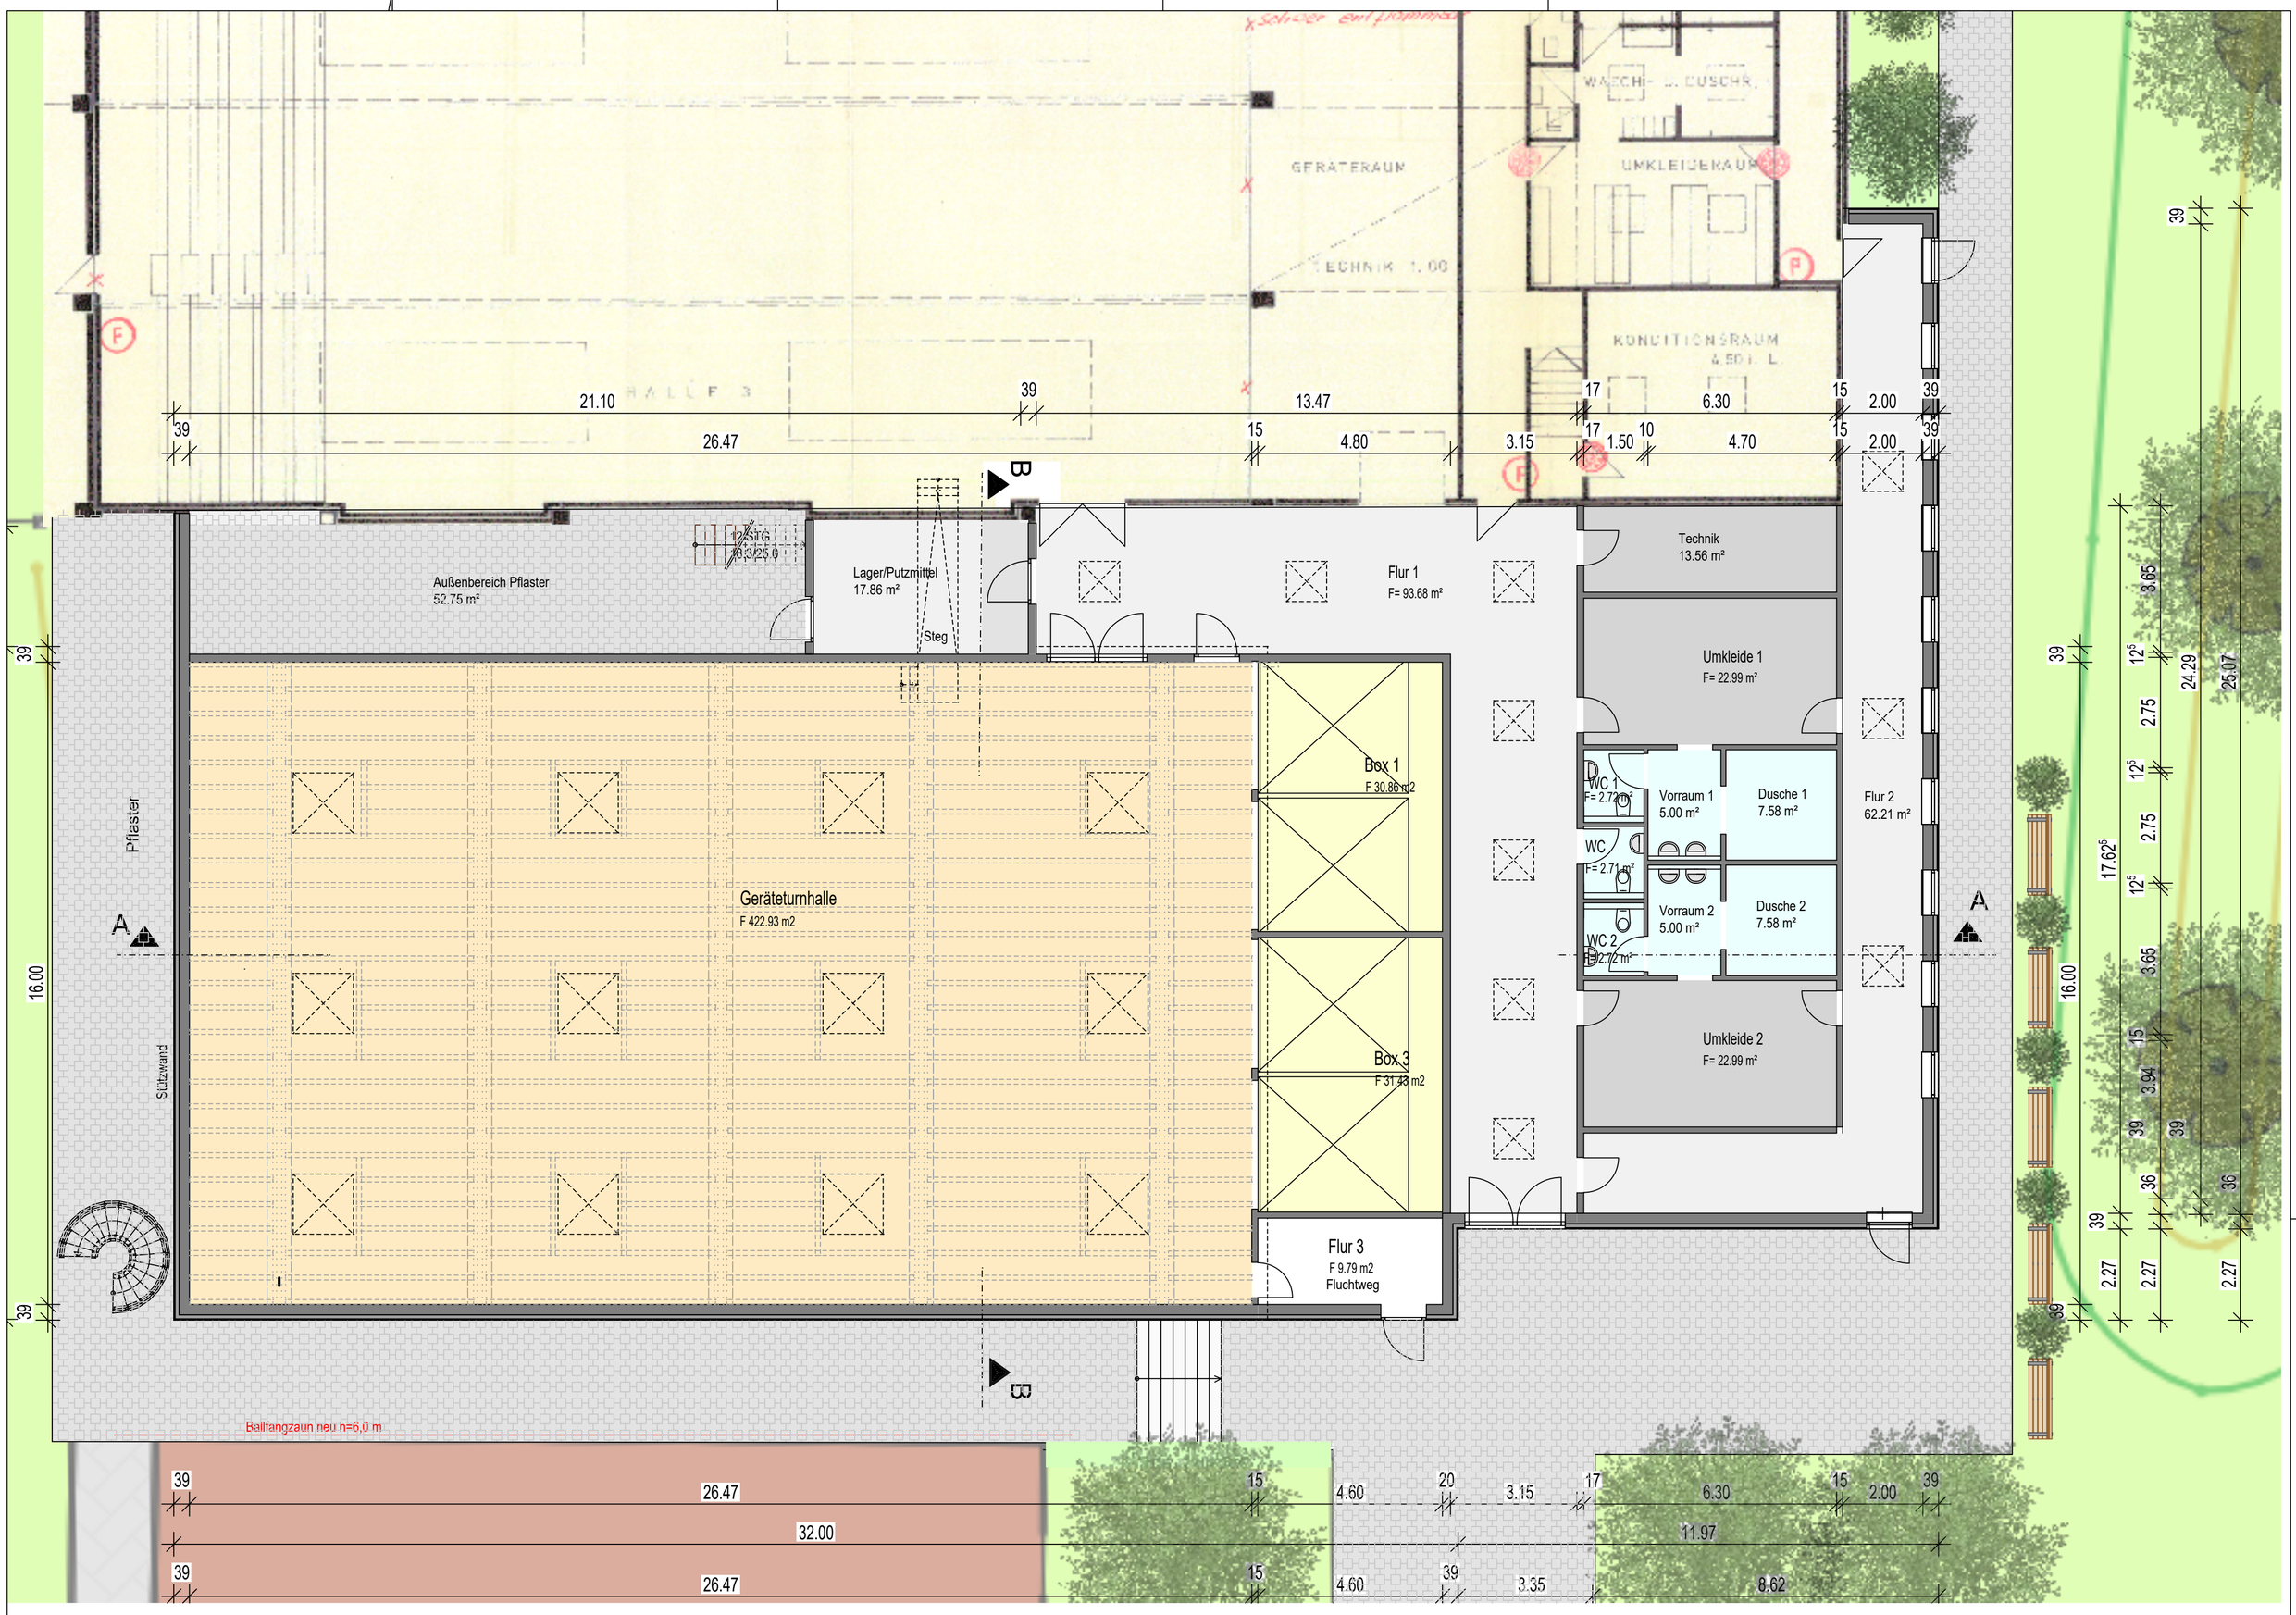

SCHNITT B-B

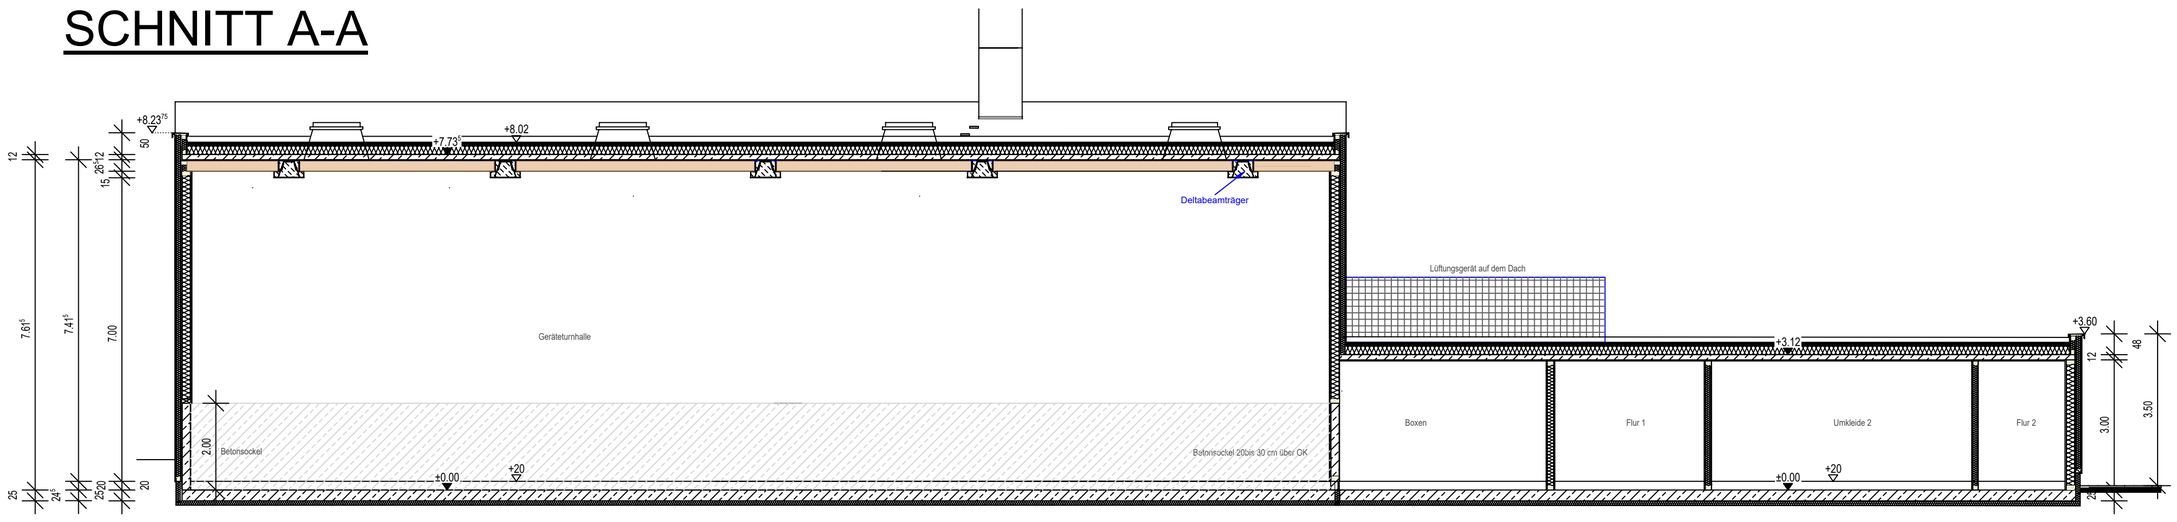

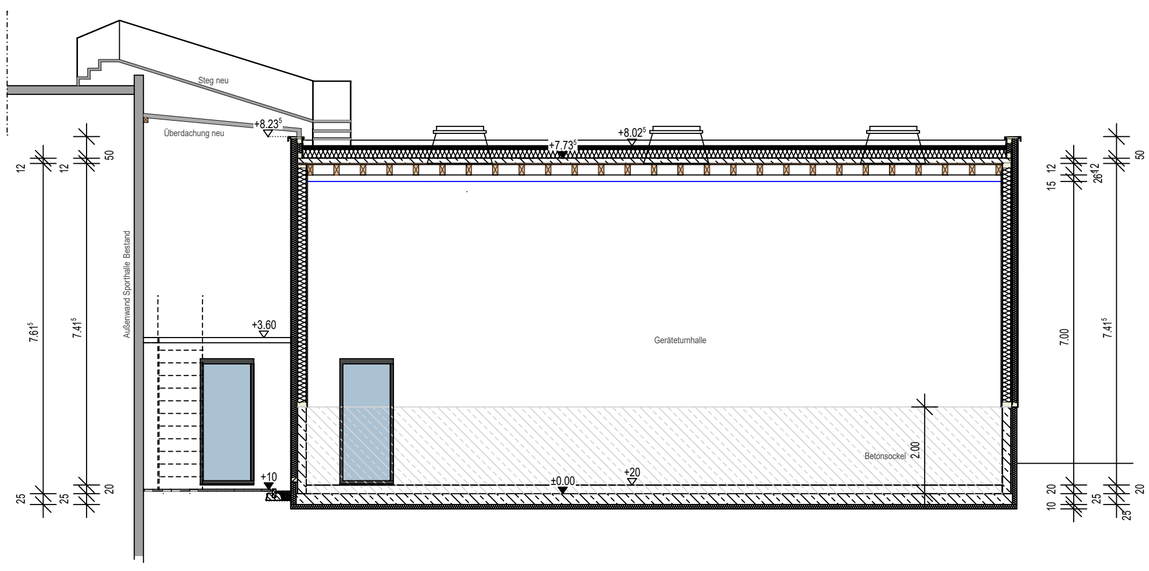



BAUVORHABEN

Neubau einer Gerätenhalle mit Verbindung

Schwaigerner Straße 78
74211 Leingarten

BAUHERR

Stadt Leingarten
Heilbronner Straße 38
74211 Leingarten

PLANINFORMATIONEN

PLANSTUFE

ENTWURF

PLANINHALT

GRUNDRISSE + SCHNITT

Maßstab	Datum	Erstellt	Datum geändert
1:100	11.11.2026		
Format	Proj. - Nr.	Plan - Nr.	Index

Die Planung bleibt geistiges Eigentum des Urhebers und kann Zusatzleistungen enthalten. Vervielfältigung verboten. Änderung nur mit Genehmigung.