




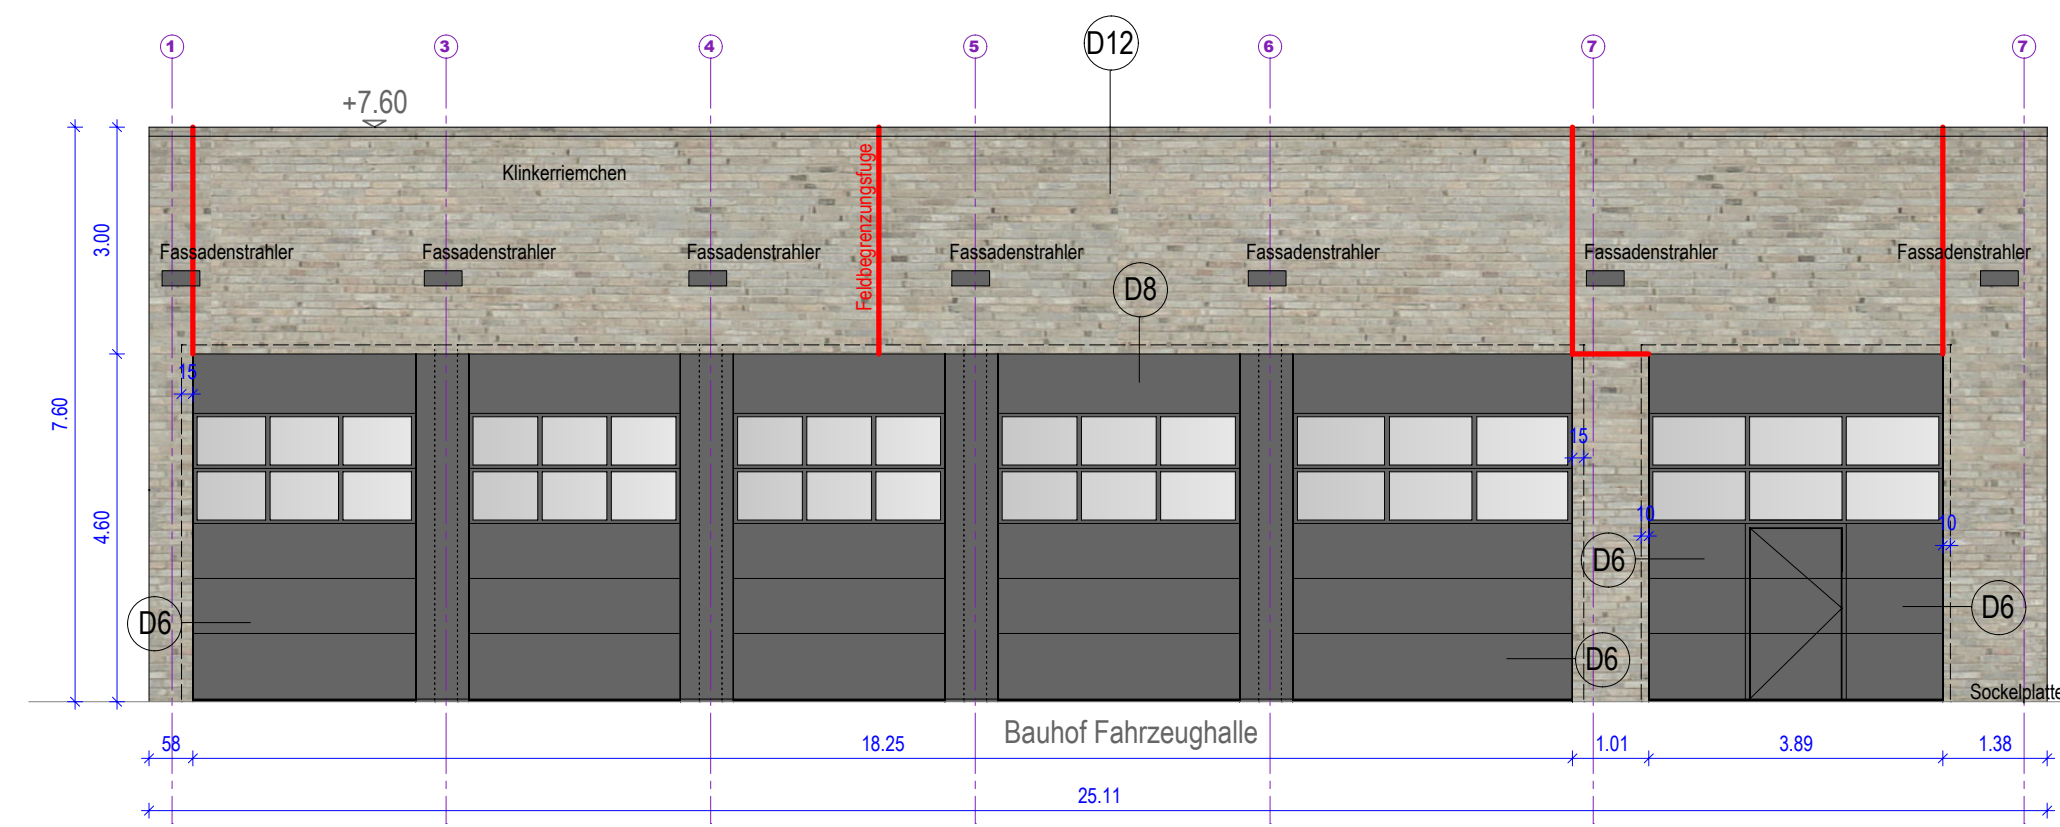


Ansicht West Bauhof

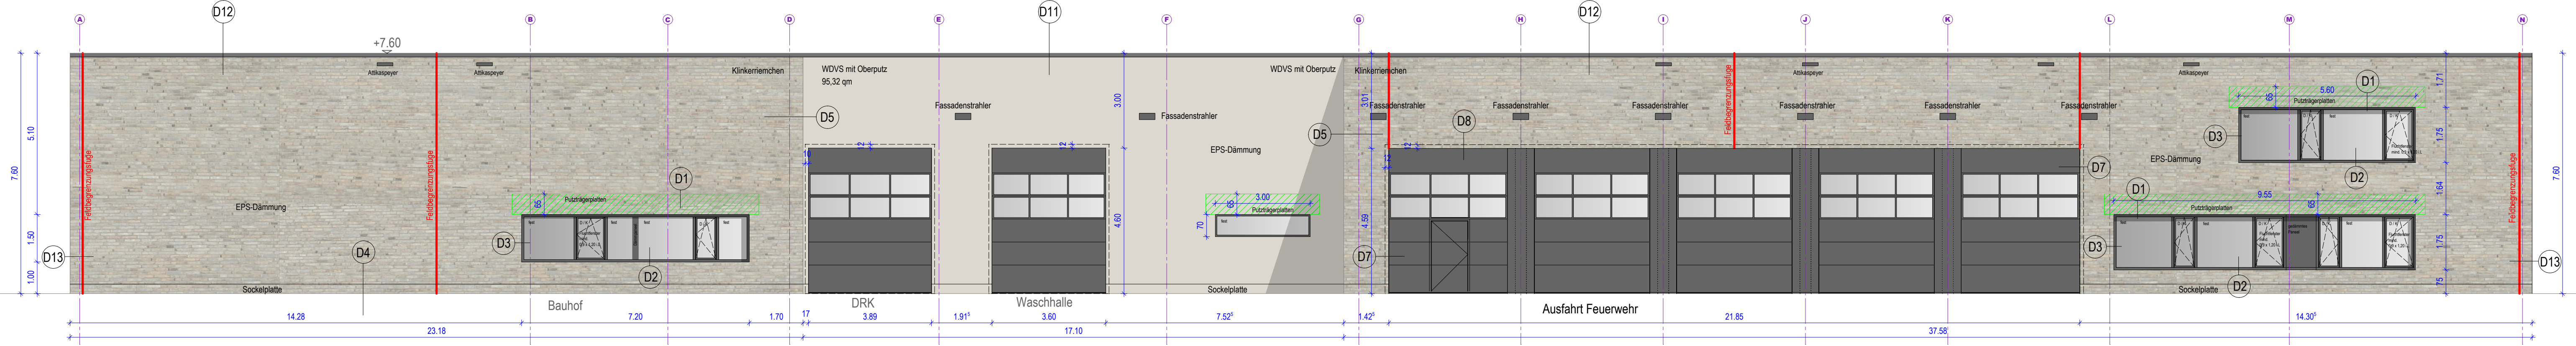


Ansicht Süd

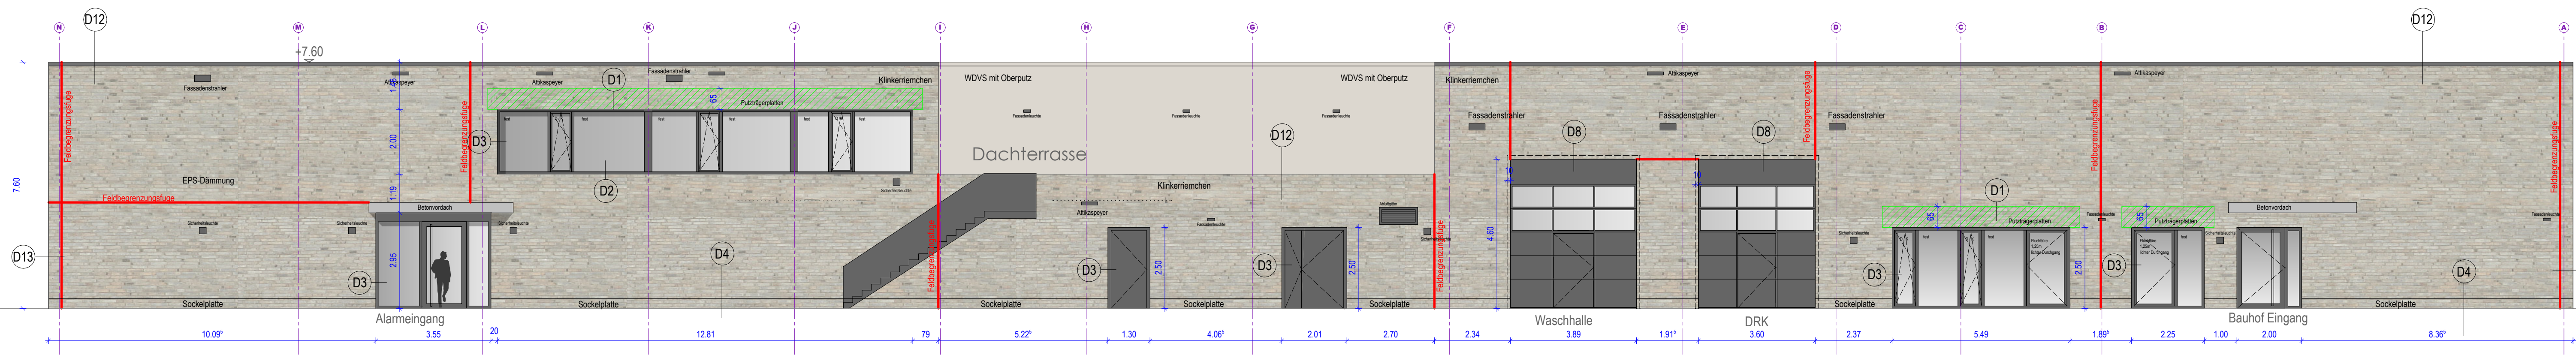


Ansicht Nord

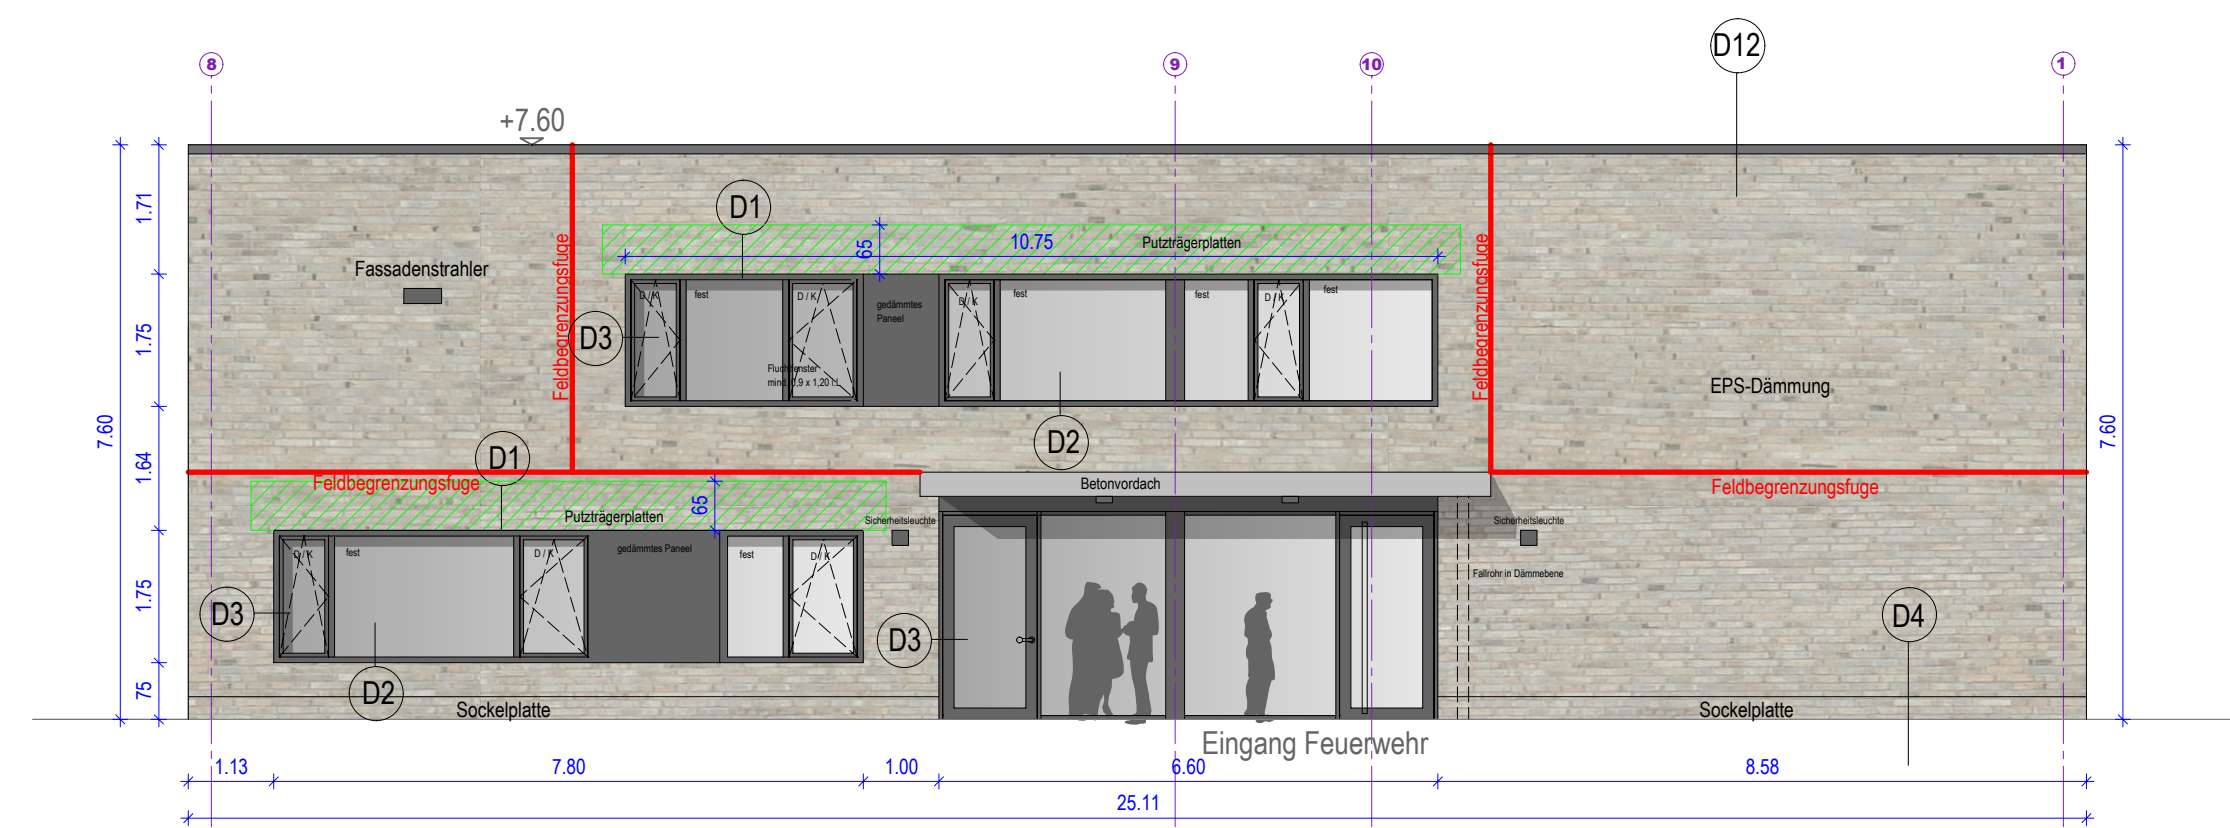


Ansicht Ost Feuerweh

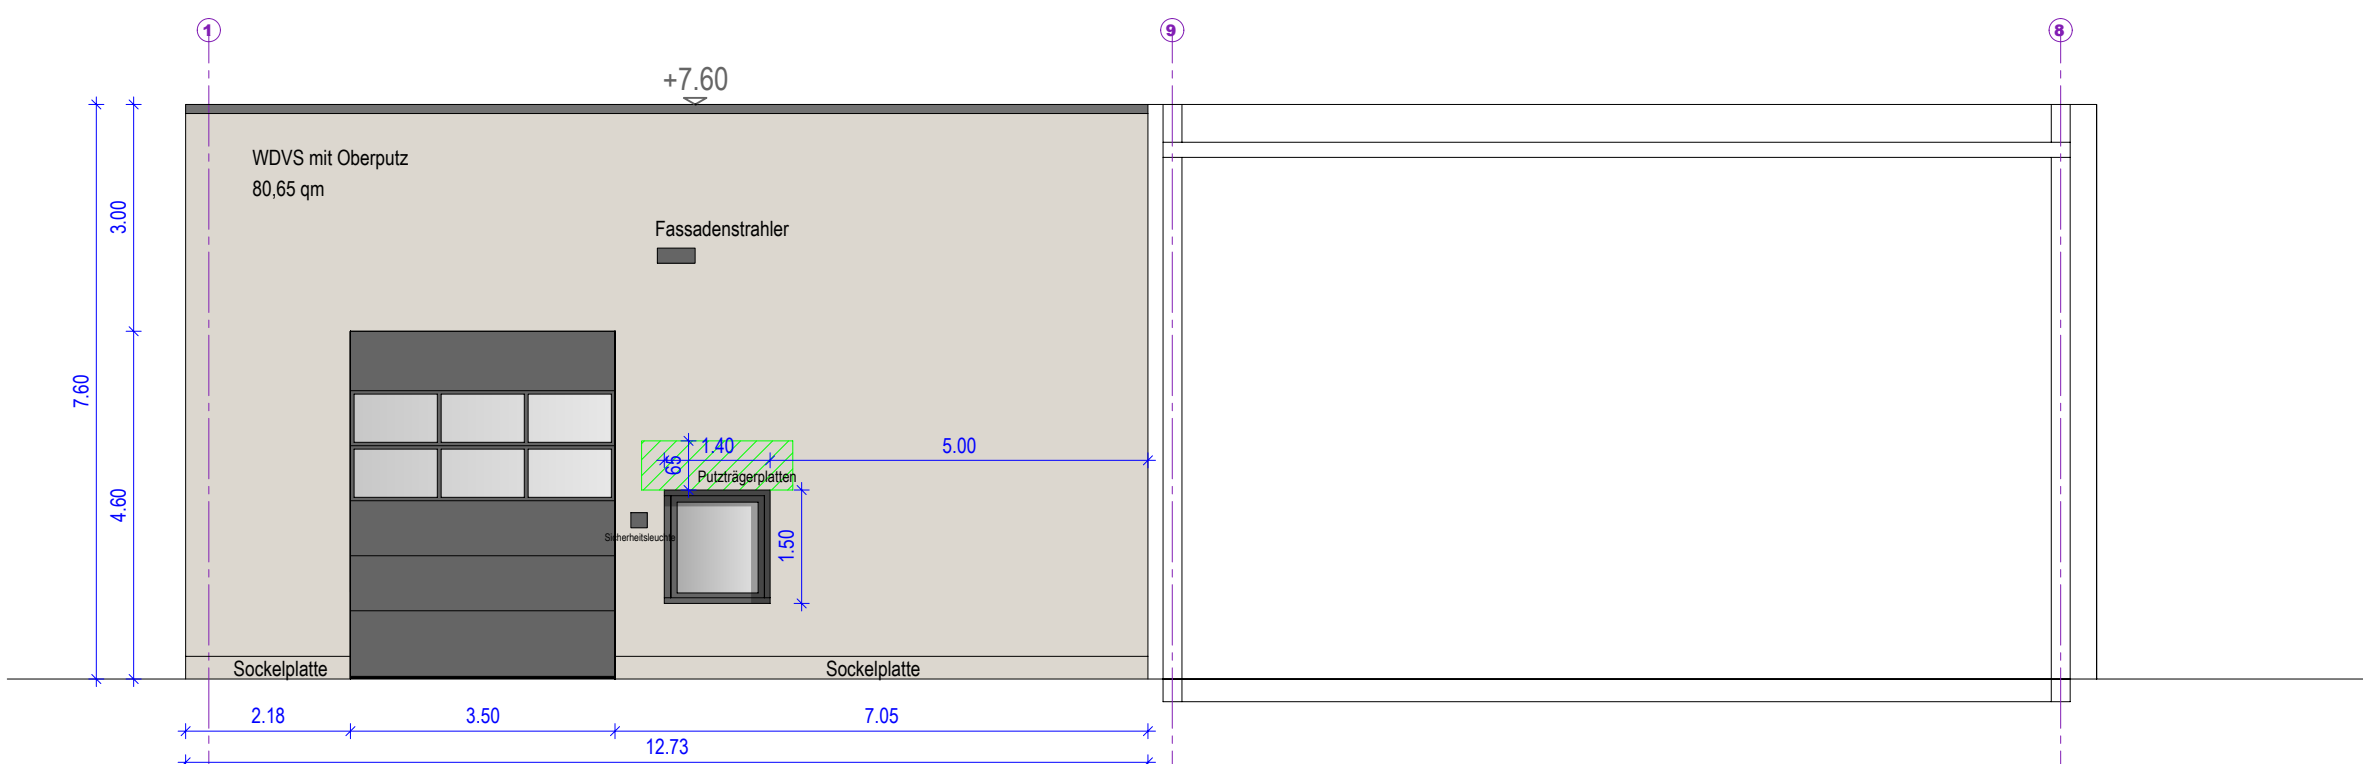


Ansicht Ost Bauhof (Fläche Erweiterung 2.BA FW)

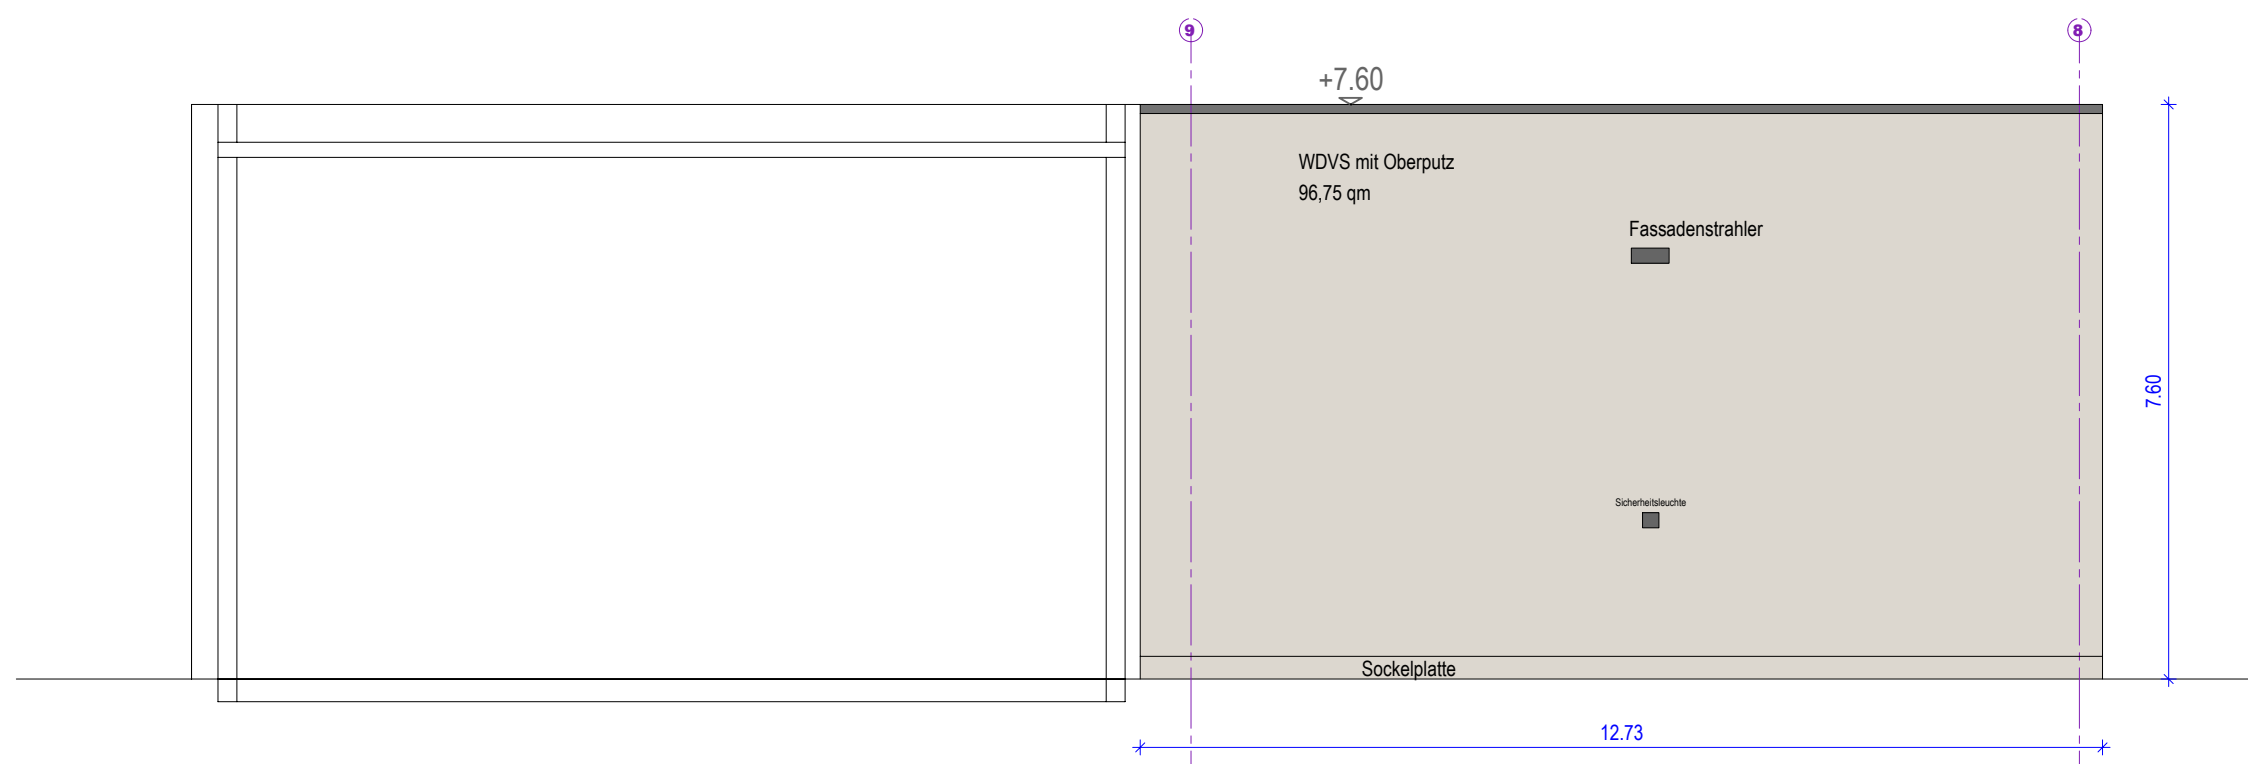


Ansicht West Feuerweh (Fläche Erweiterung 2.BA FW)

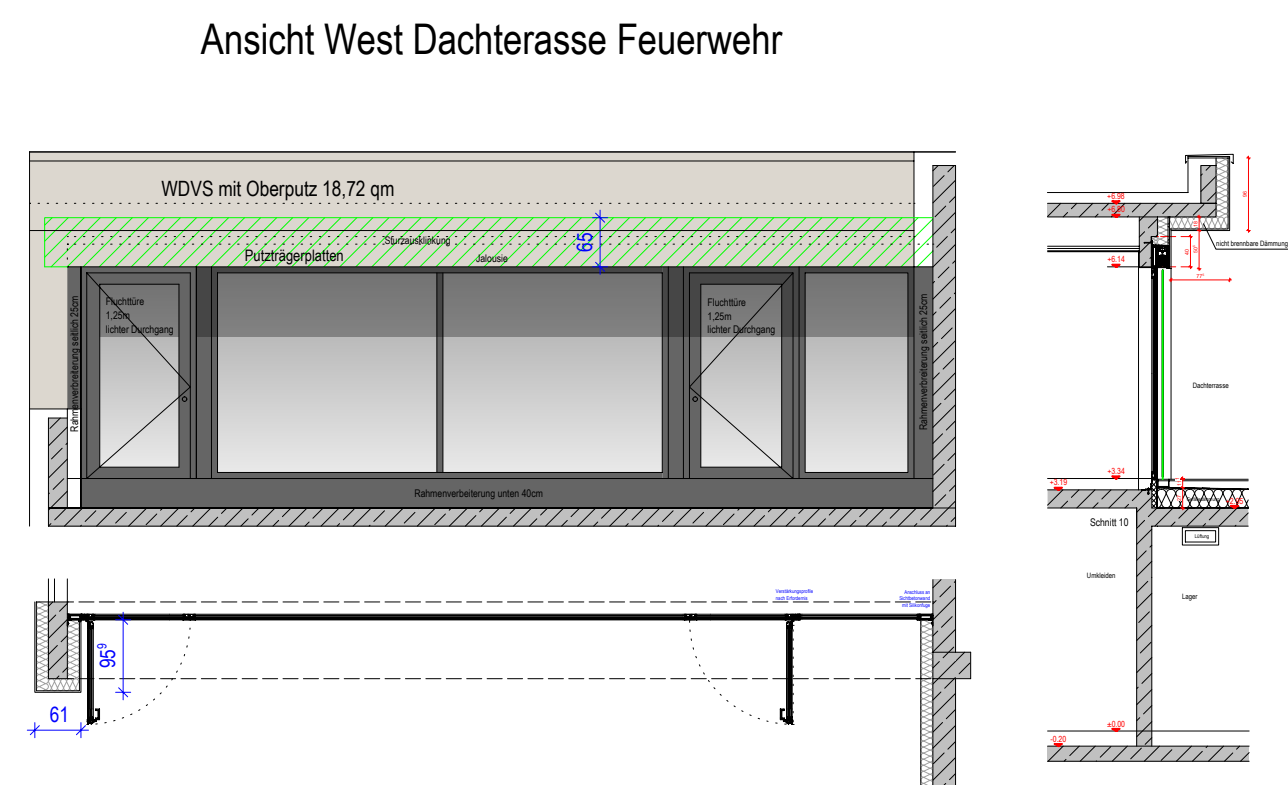

Ansicht West Dachterasse Feuerweh

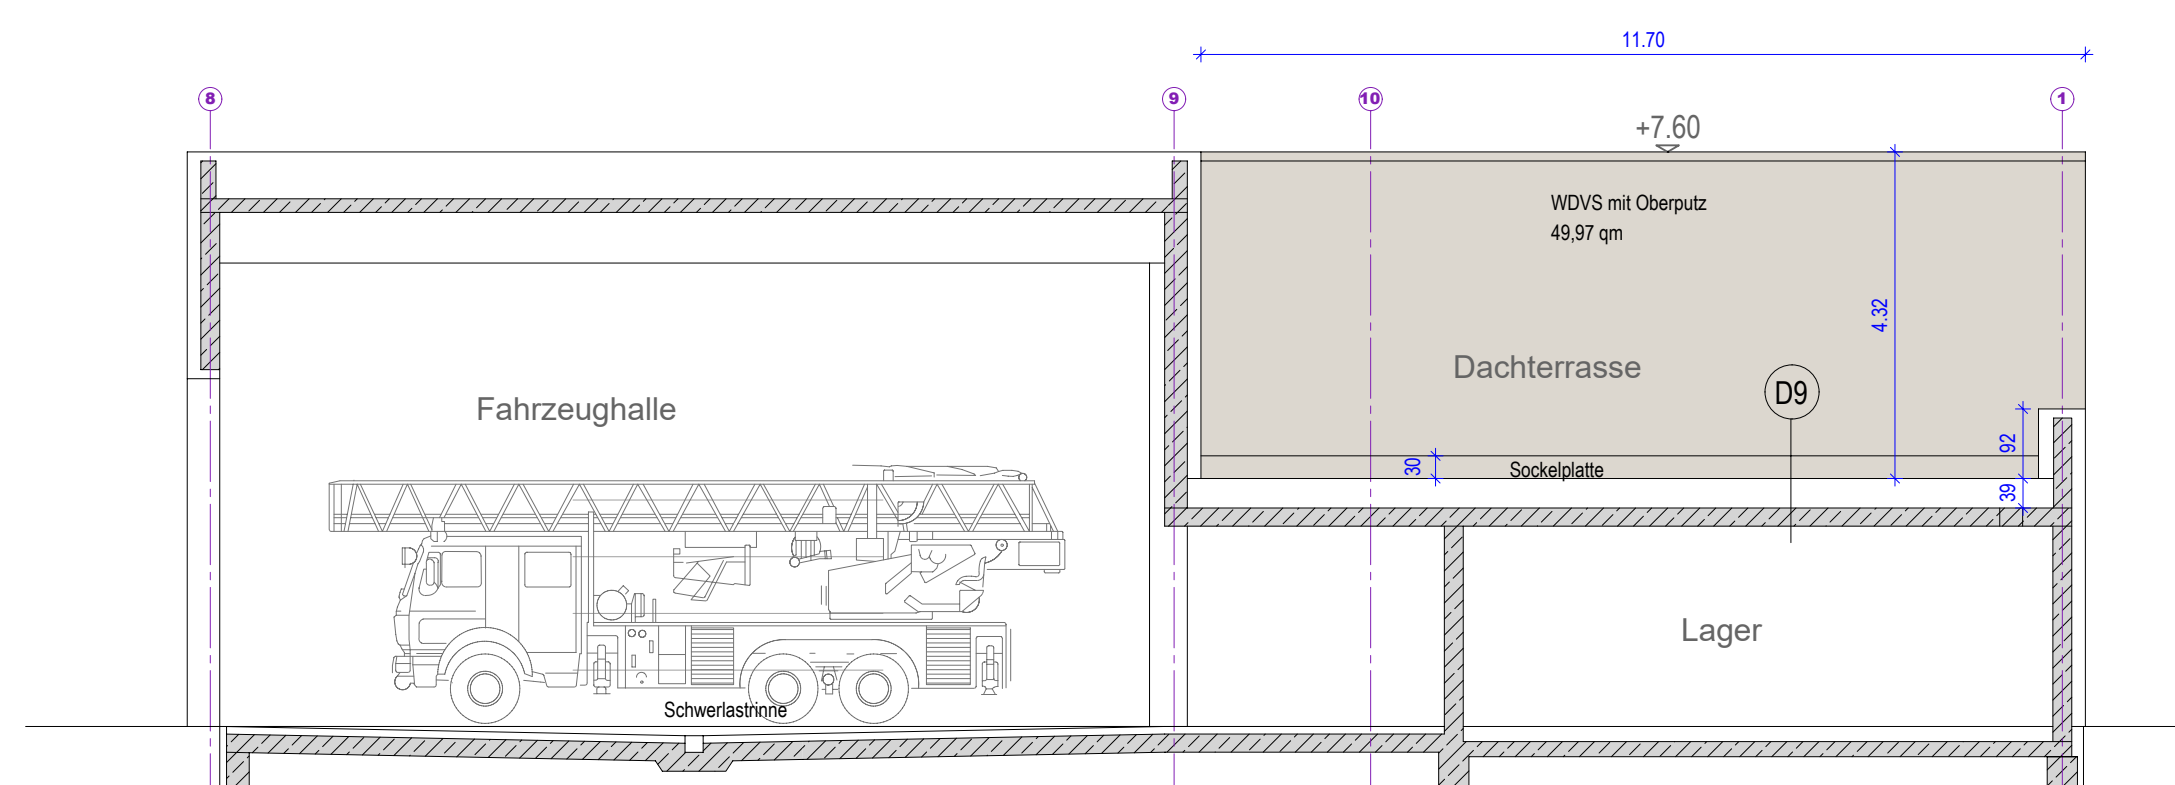

Ansicht Ost Dachterasse Feuerweh

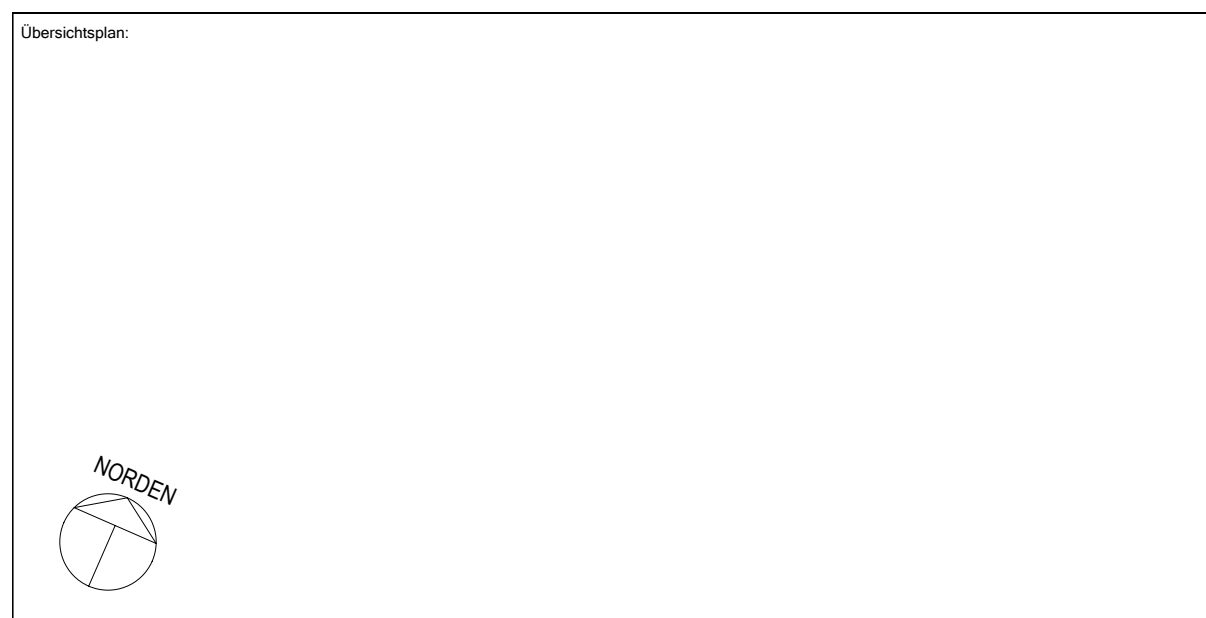

WERKPLANUNG		
Projekt	NEUBAU FEUERWEHR UND BAUHOFF IN GEMMINGEN	
Planbezeichnung	ANSICHTEN FASSADE	
Bauherr	Gemeinde Gemmingen vertr. d. BM Timo Wolf Hausener Straße 1 75050 Gemmingen	
Maßstab	1/100	Blattgröße
Geschrieben	an	Index

