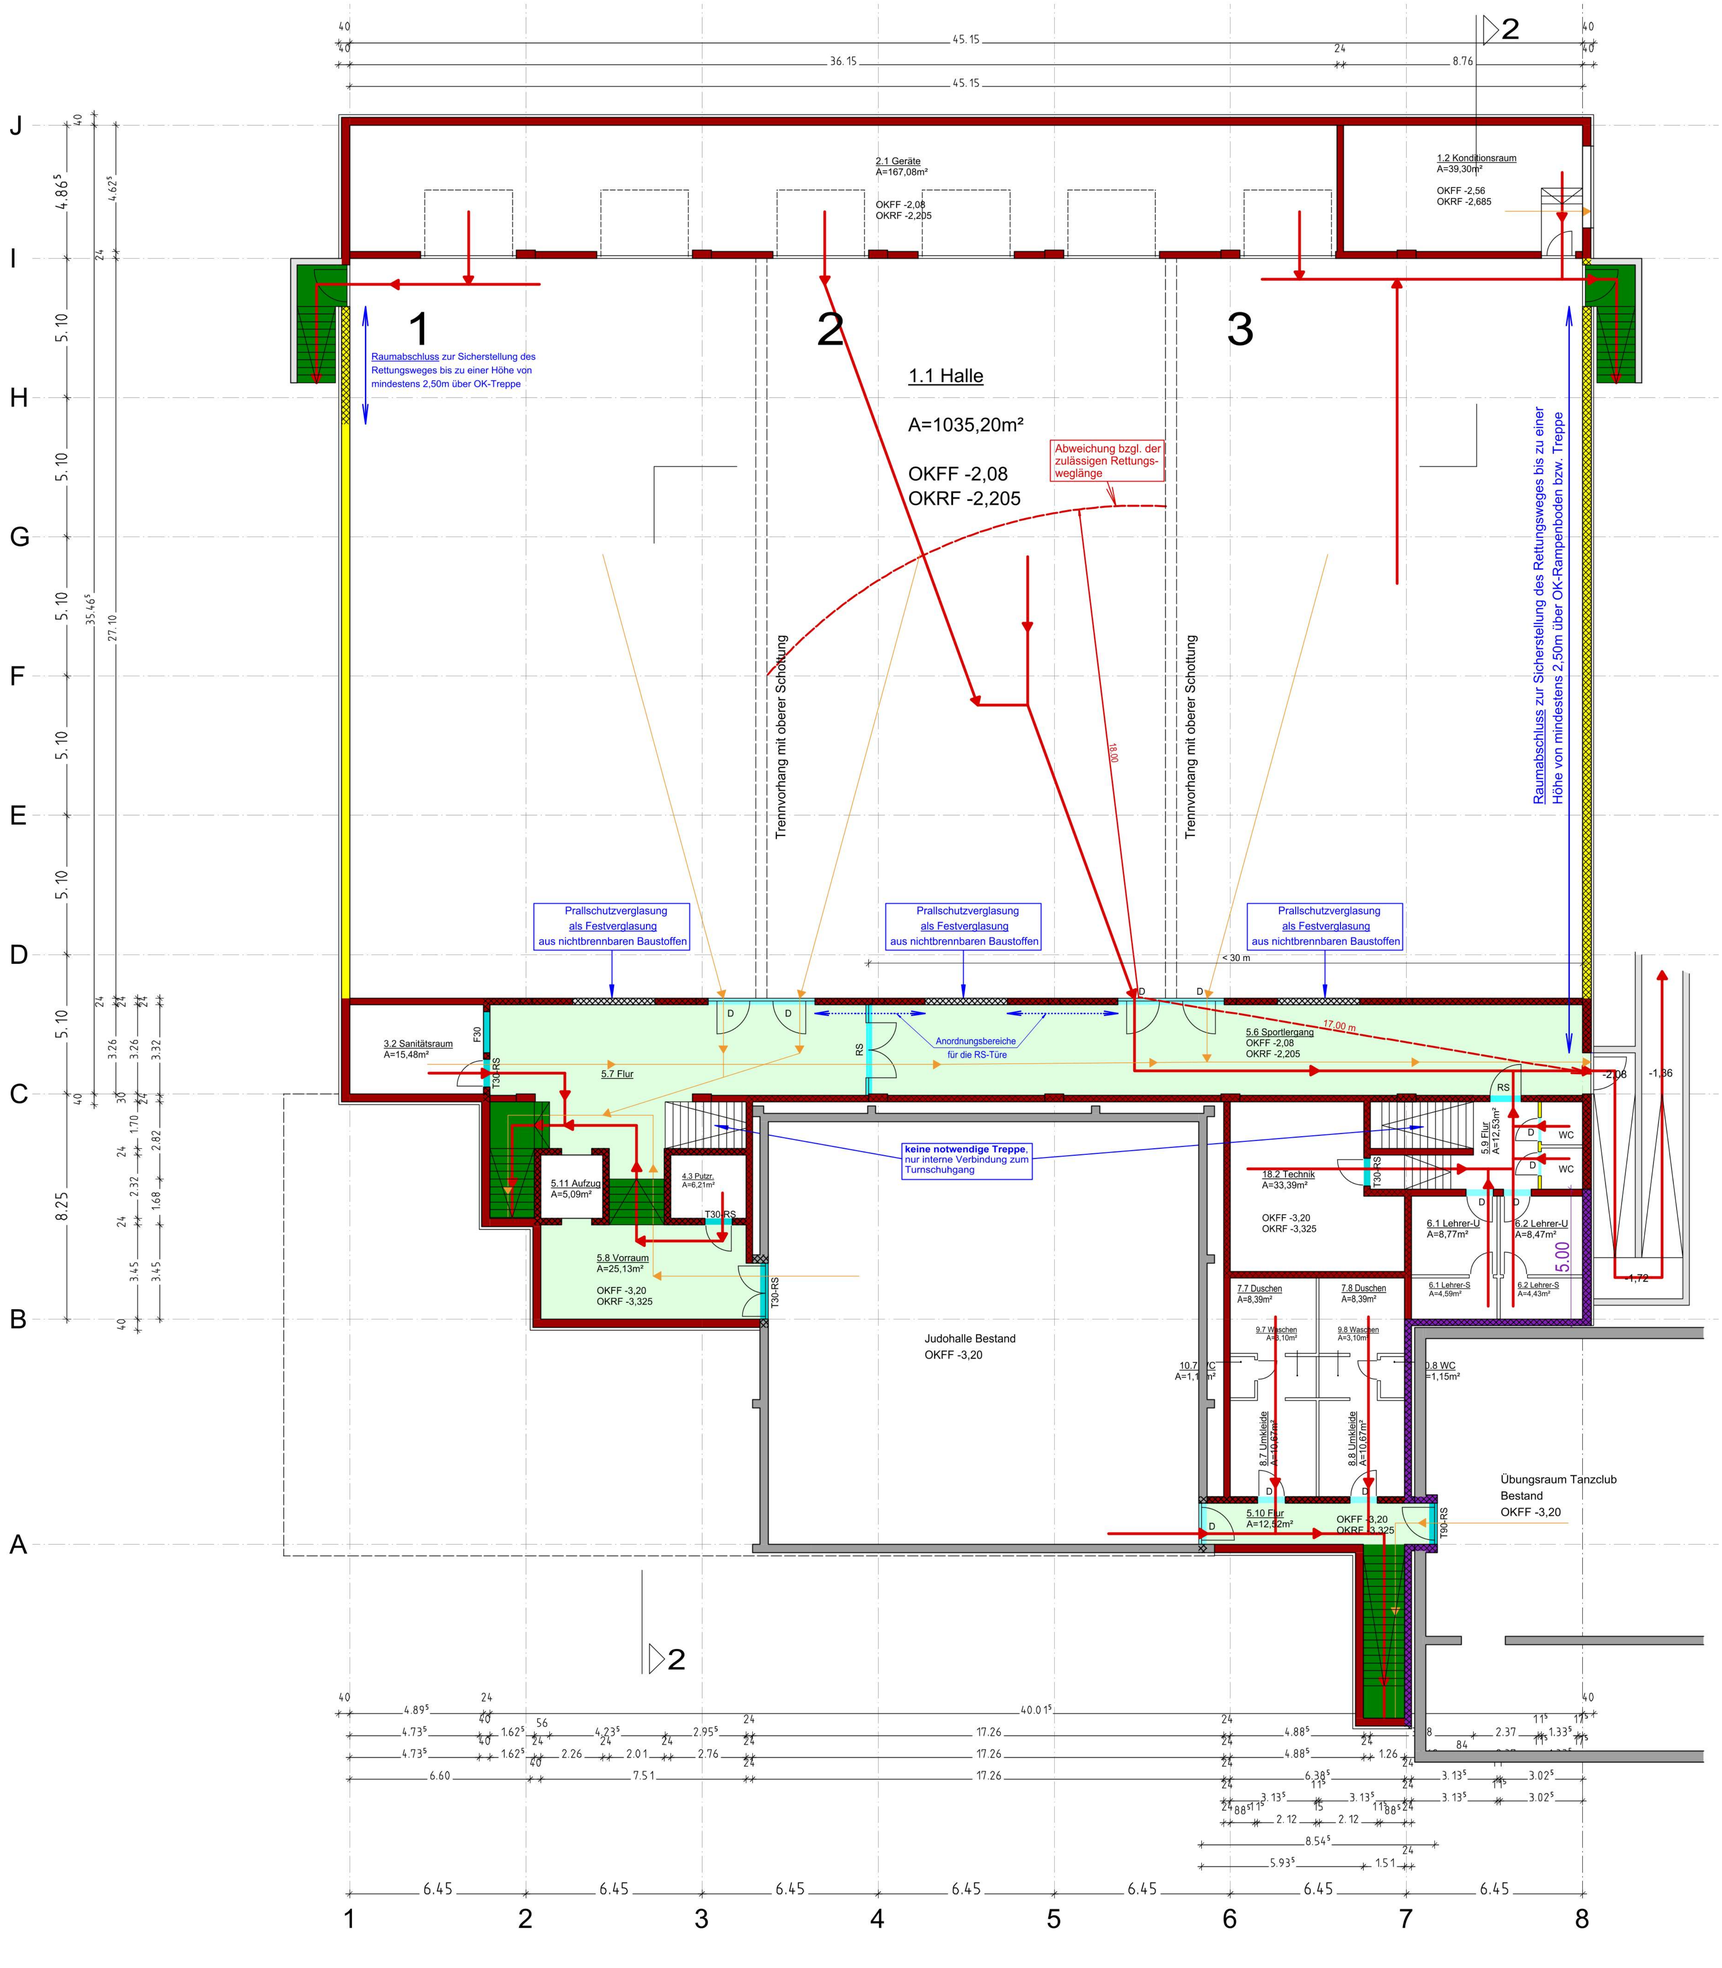



| Legende für Türen |
|---|
| V,D,S = vollwandige, dicht u. selbstschließende Tür |
| S = selbstschließende Tür |
| D = dichtschließende Tür |
| RS = rauchdichte und selbstschließende Tür |
| T90-RS = feuerbeständige, rauchdichte und selbstschließende Tür |
| T30-RS = feuerhemmende, rauchdichte und selbstschließende Tür |
| T90 = feuerbeständige und selbstschließende Tür |
| T30 = feuerhemmende und selbstschließende Tür |

| Legende für Brandschutzpläne | | |
|---|---|---|
| | dunkelgrau | bestehende Gebäude |
| | schwarz | Schraffur für die **Zusatzanforderung "Raumabschluss"** |
| | violett | **BW** = Brandwand* |
| | violett | **BWEW** = Brandwandersatzwand bzw. Wand in Bauart einer Brandwand* |
| | rot | **fb** = feuerbeständig* |
| | orange | **hf** = hochfeuerhemmend* |
| | gelb | **fh** = feuerhemmend* |
| | grau | **nb** = nichtbrennbar* |
| | braun | **se** = schwerentflammbar* |
| | leichtes blau | **Tür** mit bestimmten, jedoch nicht klassifizierten Anforderungen **D** = Dichte, **V** = Vollwandig, **S** = Selbstschließend, **N** = Nichtabschließbar |
| | hellblau | **RS** = Rauchschutz nach DIN 18095, **G** = Brandschutzverglasung (z.B. G30, G90)* |
| | blau | **T30** / **T90** = Feuerschutztür* bzw. **F30** / **F90** = Brandschutzverglasung* |
| | blau | **Abschottung/Sicherung** mit klassifizierten Anforderungen (K-,L-,S-,I-,R30,60,90)* |
| | dunkelgrün | Notwendige Treppe, notwendiger Treppenraum und zugehöriger Ausgang ins Freie |
| | hellgrün | Notwendiger Flur, notwendiger (sicherer) Ausgang ins Freie |
| | rot | **1. RW** = Erster Rettungsweg |
| | orange | **RW** = Zweiter oder weiterer Rettungsweg |
| | grün | Rettungswegverlauf außen 1. Rettungsweg |
| | grün | Rettungswegverlauf außen 2. Rettungsweg |
| | grün | **ATL** = Zweiter Rettungsweg durch "**A**nleiterbare Stelle" mit "**T**ragbarer **L**eiter" der Feuerwehr + geeignetes Fenster |
| | grün | **ADL** = Zweiter Rettungsweg durch "**A**nleiterbare Stelle" mit "**D**reh-**L**eiter" der Feuerwehr + geeignetes Fenster |

* Klassifizierung nach DIN 4102 bzw. DIN 13501-1/-2/-3

## Hinweise zur Ausführung der Brandwand:

Es dürfen keine brennbaren Baustoffe im Bereich der Außenwände über die Brandwand hinweg geführt werden.

Die Brandwand ist mindestens bis unter die Dachhaut zu führen. Darüber dürfen brennbare Teile des Dachs nicht hinweg geführt werden.

Weitere Anforderungen sind dem schriftlichen Brandschutznachweis zu entnehmen.

## Hinweis zu den tragend angelegten Wänden:

Nachdem noch keine Tragwerksplanung vorliegt, wurde in diesem Plan für das Tragwerk eine Annahme getroffen.

Bei der endgültigen Ausführung des Gebäudes sind die Anforderungen an die tragenden und aussteifenden Bauteile ggf. noch anhand der Tragwerksplanung anzupassen.

Dieser Plan ist nur in Verbindung mit dem schriftlichen Brandschutznachweis gültig. Alle hier nicht aufgeführten Vorgaben sind dem Brandschutznachweis zu entnehmen.

Anlage zum Brandschutznachweis vom 22.10.2013

Bauvorhaben

# Neubau 3-fach Turnhalle Bad Wörishofen

Bauteil

Kellergeschoss

Projekt-Nr. 71316

Plan-Nr. B2a