
Schnitt 2-2

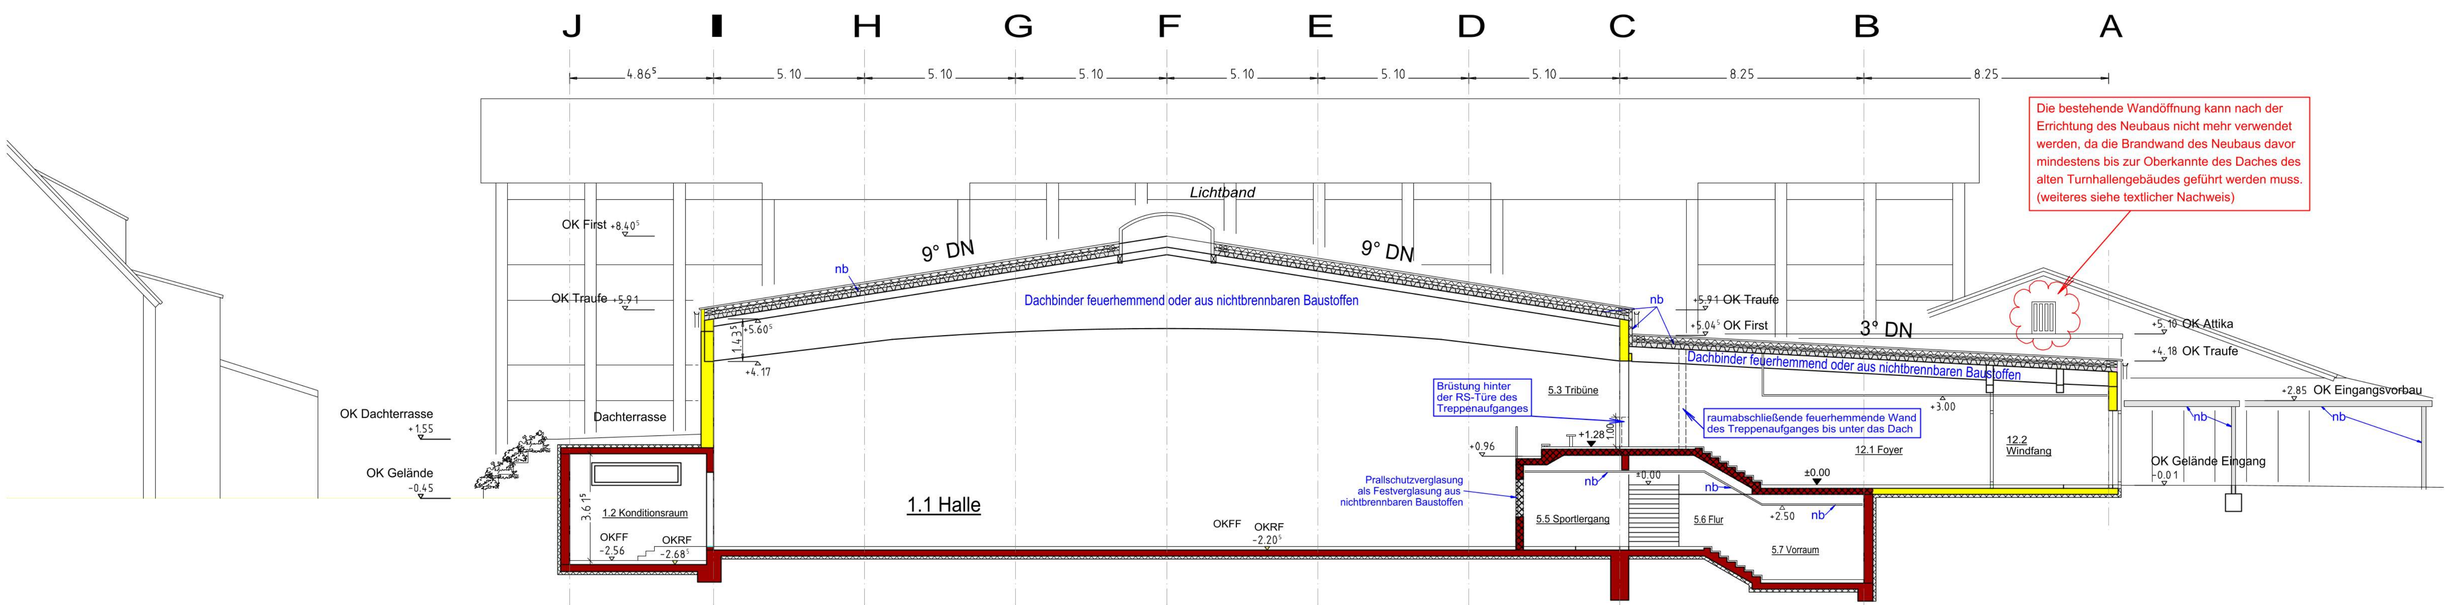

Legende für Brandschutzpläne

	dunkelgrau	bestehende Gebäude
	schwarz	Schraffur für die **Zusatzanforderung "Raumabschluss"**
	violett	**BW** = Brandwand*
	violett	**BWEW** = Brandwandersatzwand bzw. Wand in Bauart einer Brandwand*
	rot	**fb** = feuerbeständig*
	orange	**hf** = hochfeuerhemmend*
	gelb	**fh** = feuerhemmend*
	grau	**nb** = nichtbrennbar*
	braun	**se** = schwerentflammbar*
	leichtes blau	**Tür** mit bestimmten, jedoch nicht klassifizierten Anforderungen **D** = Dichte, **V** = Vollwandig, **S** = Selbstschließend, **N** = Nichtabschließbar
	hellblau	**RS** = Rauchschutz nach DIN 18095, **G** = Brandschutzverglasung (z.B. G30, G90)*
	blau	**T30** / **T90** = Feuerschutztür* bzw. **F30** / **F90** = Brandschutzverglasung*
	blau	**Abschottung/Sicherung** mit klassifizierten Anforderungen (K-,L-,S-,I-,R30,60,90)*
	dunkelgrün	Notwendige Treppe, notwendiger Treppenraum und zugehöriger Ausgang ins Freie
	hellgrün	Notwendiger Flur, notwendiger (sicherer) Ausgang ins Freie
	rot	**1. RW** = Erster Rettungsweg
	orange	**RW** = Zweiter oder weiterer Rettungsweg
	grün	Rettungswegverlauf außen 1. Rettungsweg
	grün	Rettungswegverlauf außen 2. Rettungsweg
	grün	**ATL** = Zweiter Rettungsweg durch "**A**nleiterbare Stelle" mit "**T**ragbarer **L**eiter" der Feuerwehr + geeignetes Fenster
	grün	**ADL** = Zweiter Rettungsweg durch "**A**nleiterbare Stelle" mit "**D**reh-**L**eiter" der Feuerwehr + geeignetes Fenster

* Klassifizierung nach DIN 4102 bzw. DIN 13501-1/-2/-3

Hinweis zu den tragend angelegten Wänden:

Nachdem noch keine Tragwerksplanung vorliegt, wurde in diesem Plan für das Tragwerk eine Annahme getroffen.

Bei der endgültigen Ausführung des Gebäudes sind die Anforderungen an die tragenden und austeifenden Bauteile ggf. noch anhand der Tragwerksplanung anzupassen.

Dieser Plan ist nur in Verbindung mit dem schriftlichen Brandschutznachweis gültig. Alle hier nicht aufgeführten Vorgaben sind dem Brandschutznachweis zu entnehmen.

Anlage zum Brandschutznachweis vom 22.10.2013

Bauvorhaben

Neubau 3-fach Turnhalle Bad Wörishofen

Bauteil	Projekt-Nr.
Schnitt 2-2	71316
	Plan-Nr. B3