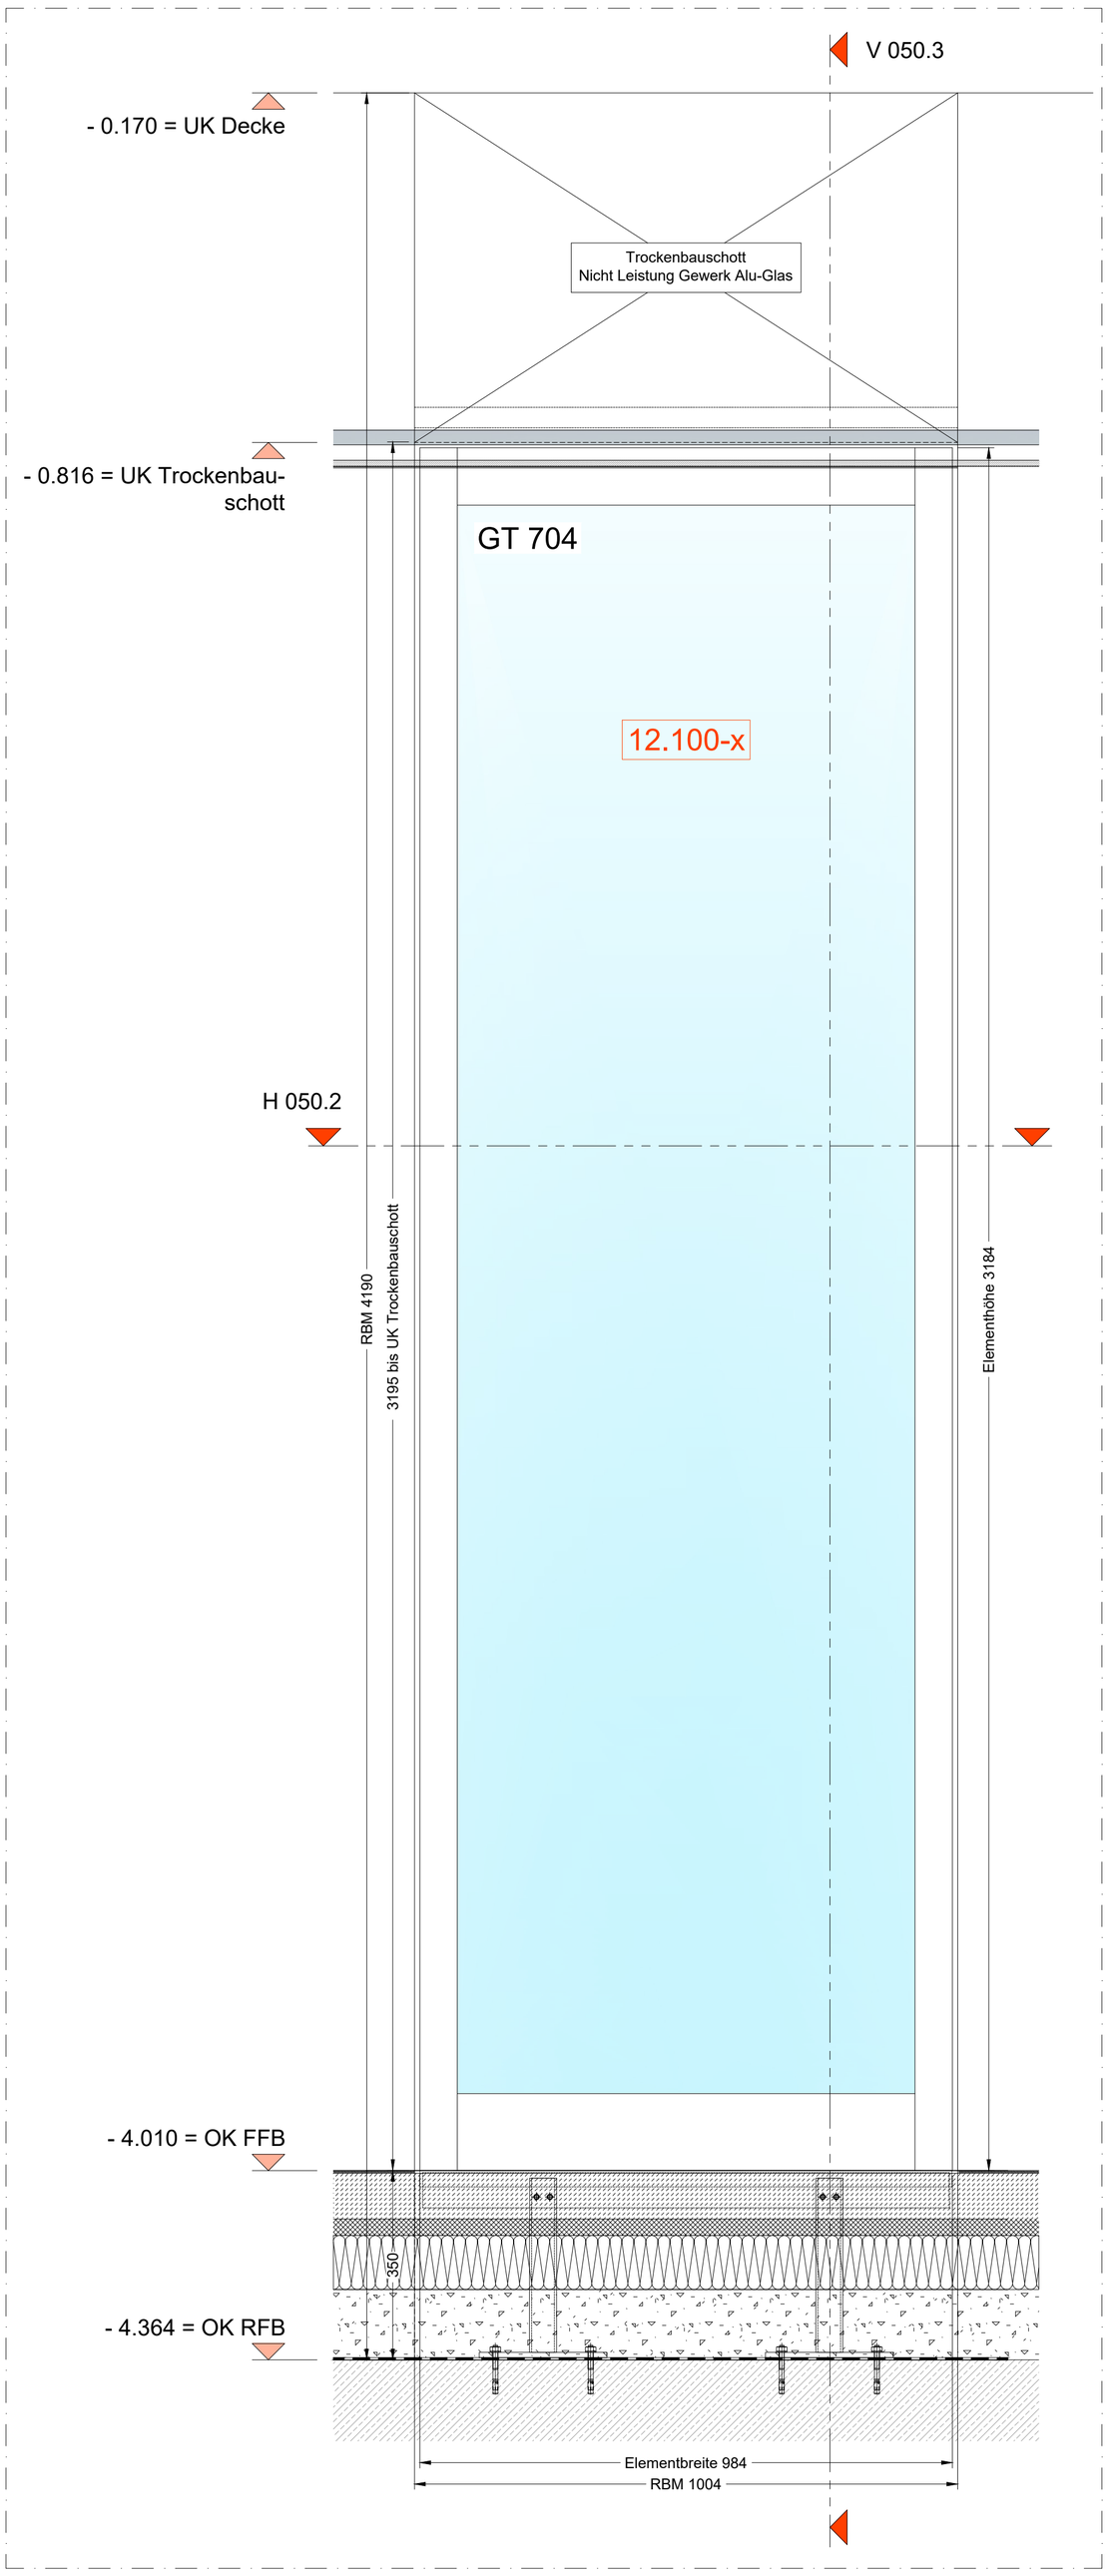


050.1
Ansicht Fensterelement 12.100-x
M 1:3 (A1)

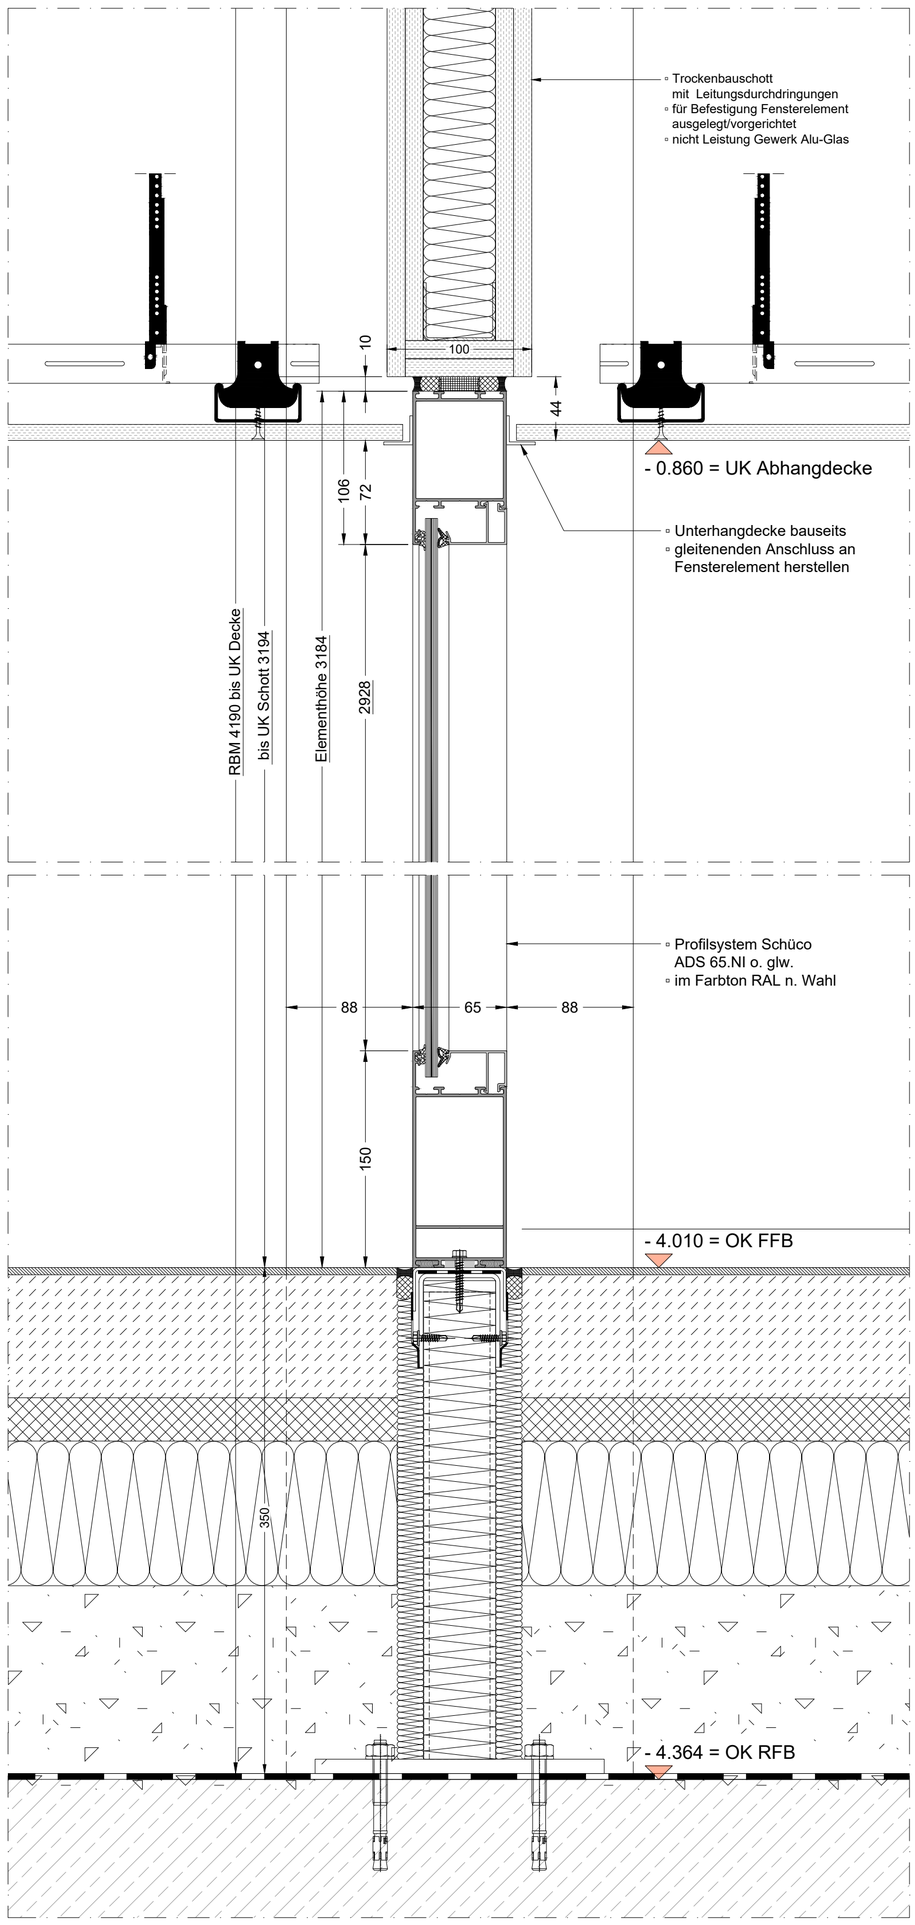


050.3
V-Schnitt Fensterelement 12.100-x
M 1:3 (A1)

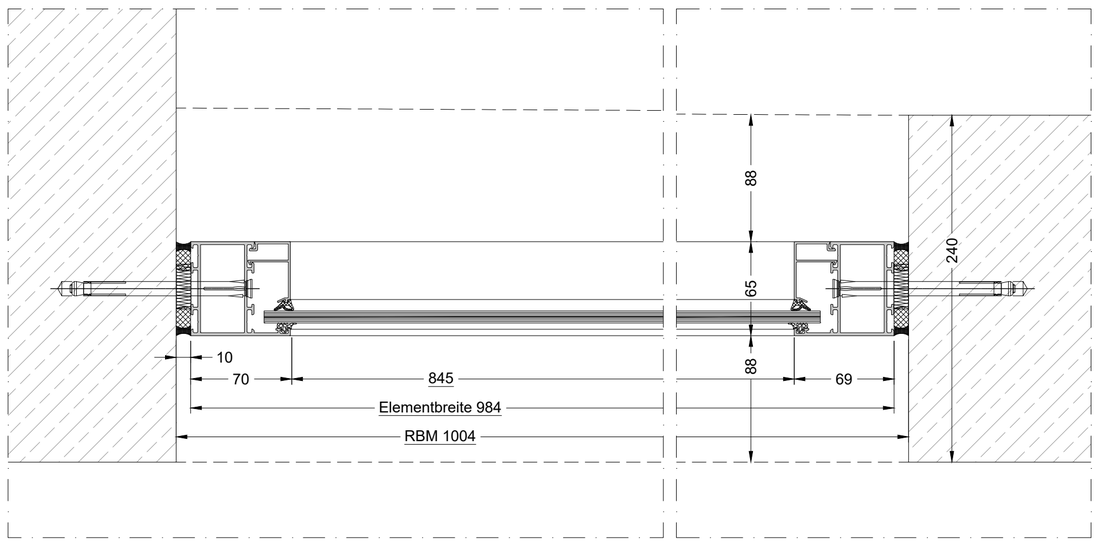


050.2
H-Schnitt Fensterelement 12.100-x
M 1:3 (A1)

Fensterelement
- Einbauort: Raum 12.100 - Foyer / Flur

Profilsystem

| | |
|---|---|
| Fensterelement: | Schüco AWS 65.NI o. glw. |
| | mit 65 mm Grundbautiefe |

Oberflächen

| | |
|---|---|
| Profile innen: | Farbton RAL nach Wahl |
| Profile außen: | Farbton RAL nach Wahl |
| Blechkantteile: | Farbton RAL nach Wahl |

Verglasung / Ausfachungen

Trennwandelement:

GT 704 Monoverglasung VSG
VSG 10 mm aus 2 x Float 5 mm mit 0.38 mm PVB-Folie
für Türen und bodengebundene Verglasungen bei
Zugangsmöglichkeit des öffentlichen Personenverkehrs

Hinweis:
Alle Maße sind am Bau zu prüfen!

**OK FFB E0 ± 0,000 = 224,00 m ü. NN**
**OK FFB E-1 -4,010 = 219,99 m ü. NN**

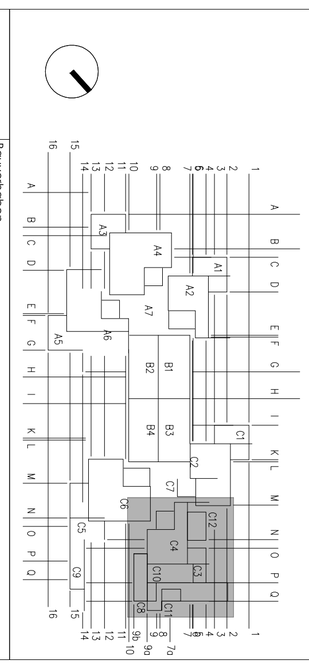

Bauvorhaben
KLINIKUM ALTENBURGER LAND GMBH
Umstrukturierung Notaufnahme/Erweiterung in integr. Notfallzentrum
04600 Altenburg, Am Waldessaum
T (0)3447 520 F (0)3447 521177

Plangröße
841x594
Maßstab
M 1:8 / 1:3

Zeichnung
050 - Fensterelement 12.100-x
LV-Pos. 1.2.71 - Innenelemente

| INDEX | DATUM | ÄNDERUNGEN/FACHPLANUNG | NAME |
|---|---|---|---|
| A | | | |
| B | | | |
| C | | | |
| D | | | |
| E | | | |
| F | | | |

Planverfasser Fachplanung
Fassadentechnik Matthias Macht
Markt 8
04109 Leipzig

Datum
30.03.2026
Leistungsphase
LP 5
Gewerk
Innenelemente

gezeichnet
Zimpel - FMM