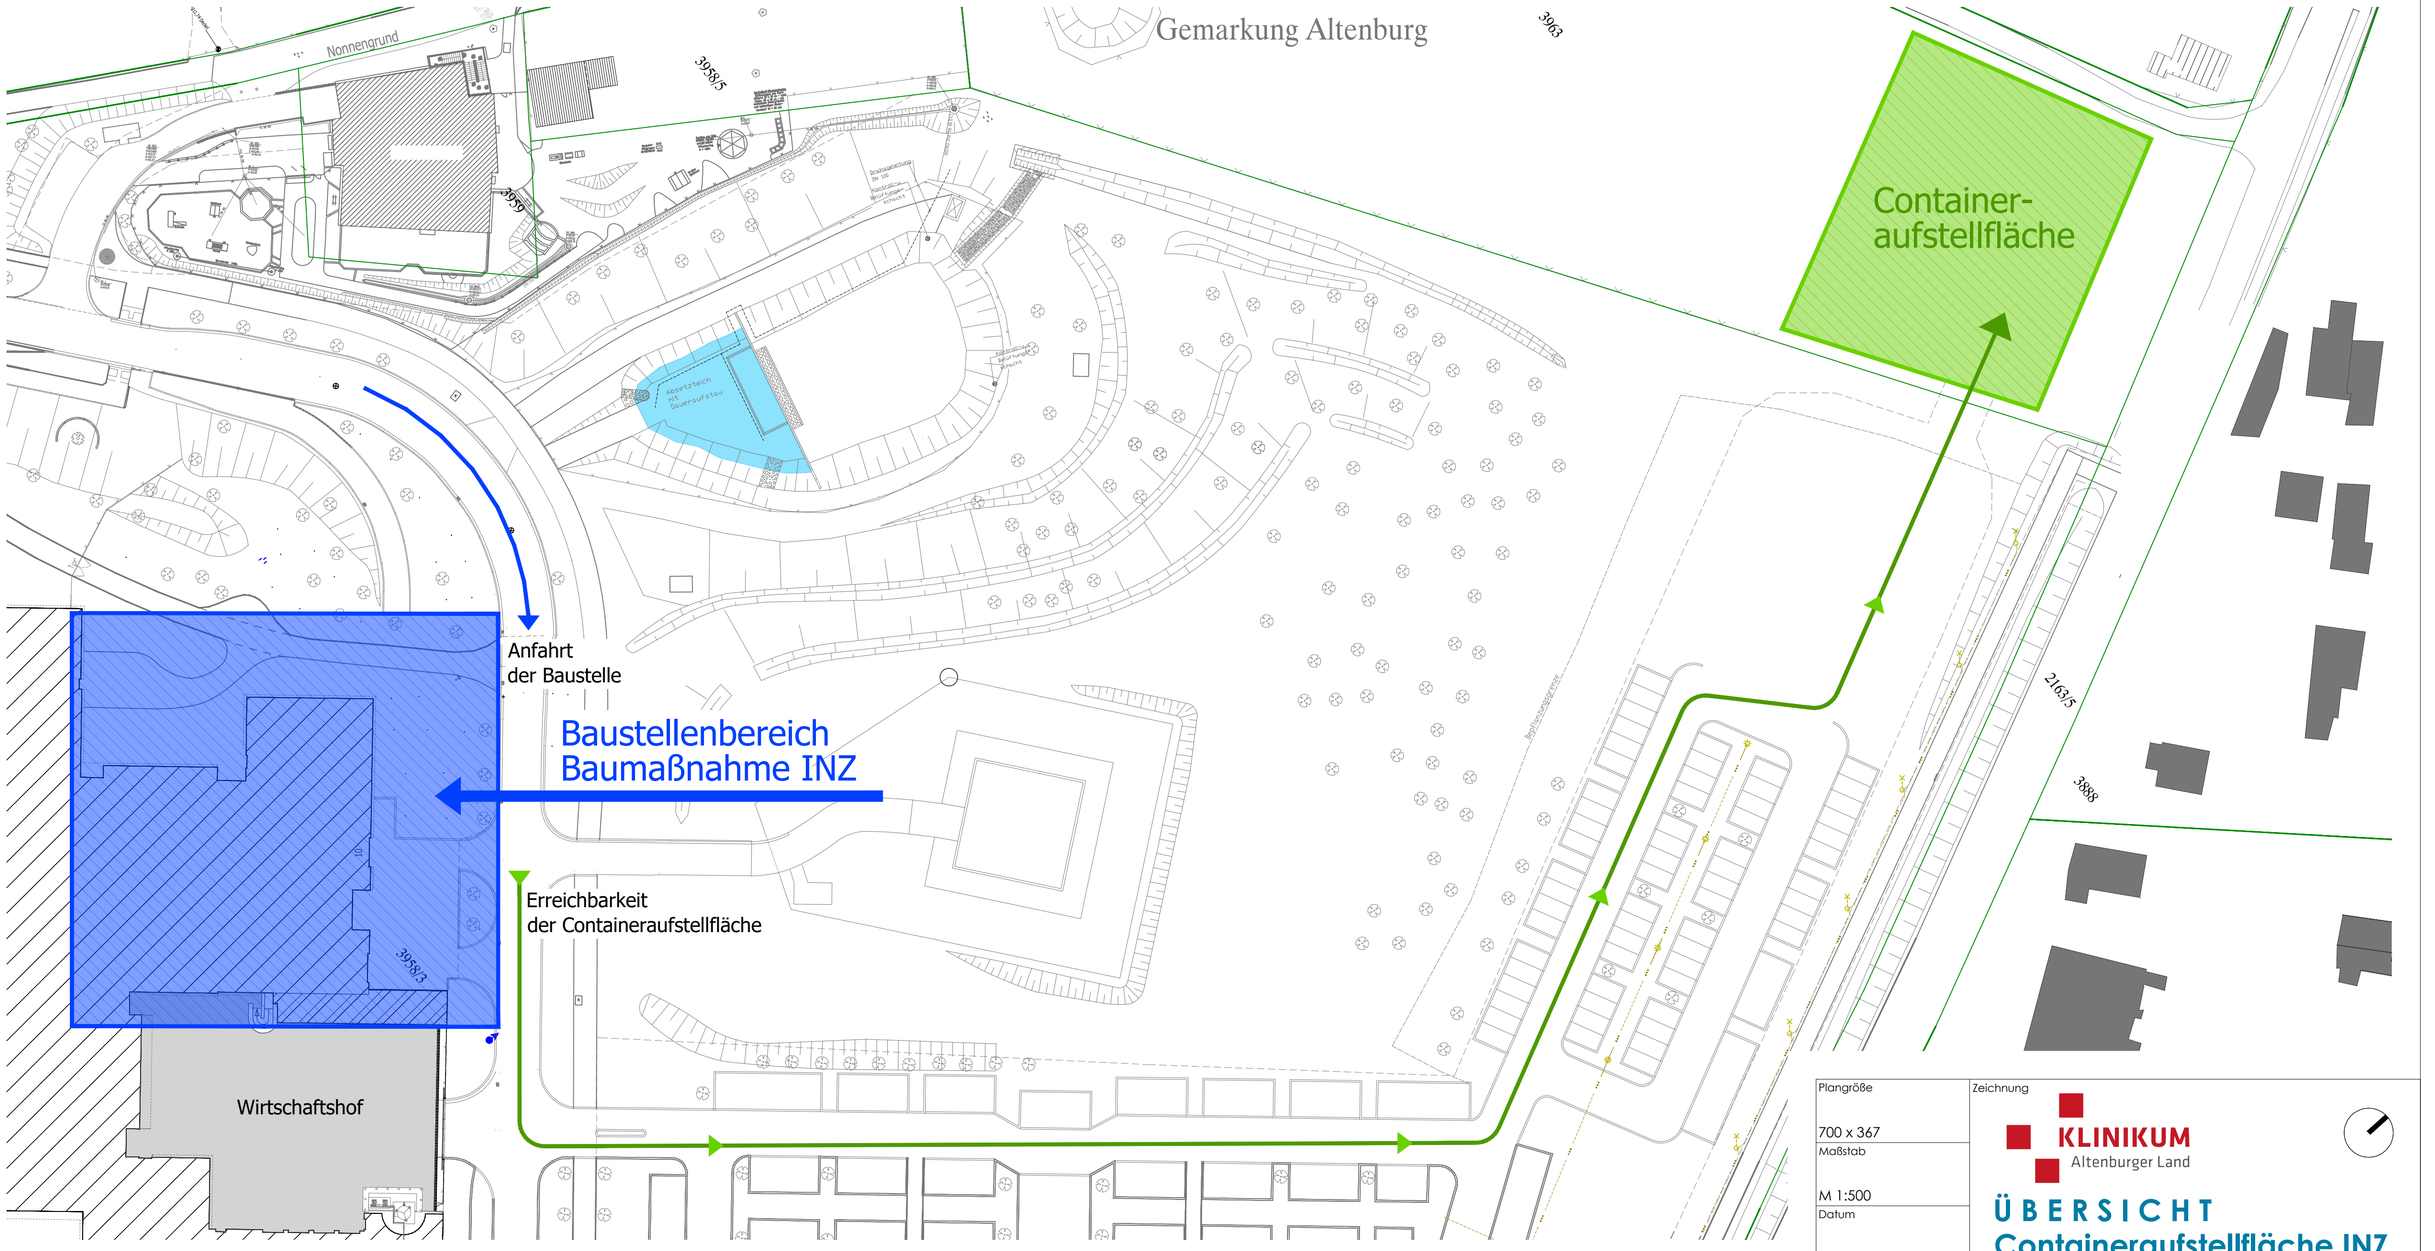
Gemarkung Altenburg
Nonnengrund
3958/5
3959
3963
Absetzteich mit Bauerwaldstau
Container-
aufstellfläche
Anfahrt
der Baustelle
Baustellenbereich
Baumaßnahme INZ
Erreichbarkeit
der Containeraufstellfläche
3958/3
Wirtschaftshof
Bahnhofsgarten
2163/5
3888
Plangröße
700 x 367
Maßstab
M 1:500
Datum
12.06.2025
Zeichnung
KLINIKUM
Altenburger Land
ÜBERSICHT
Containeraufstellfläche INZ