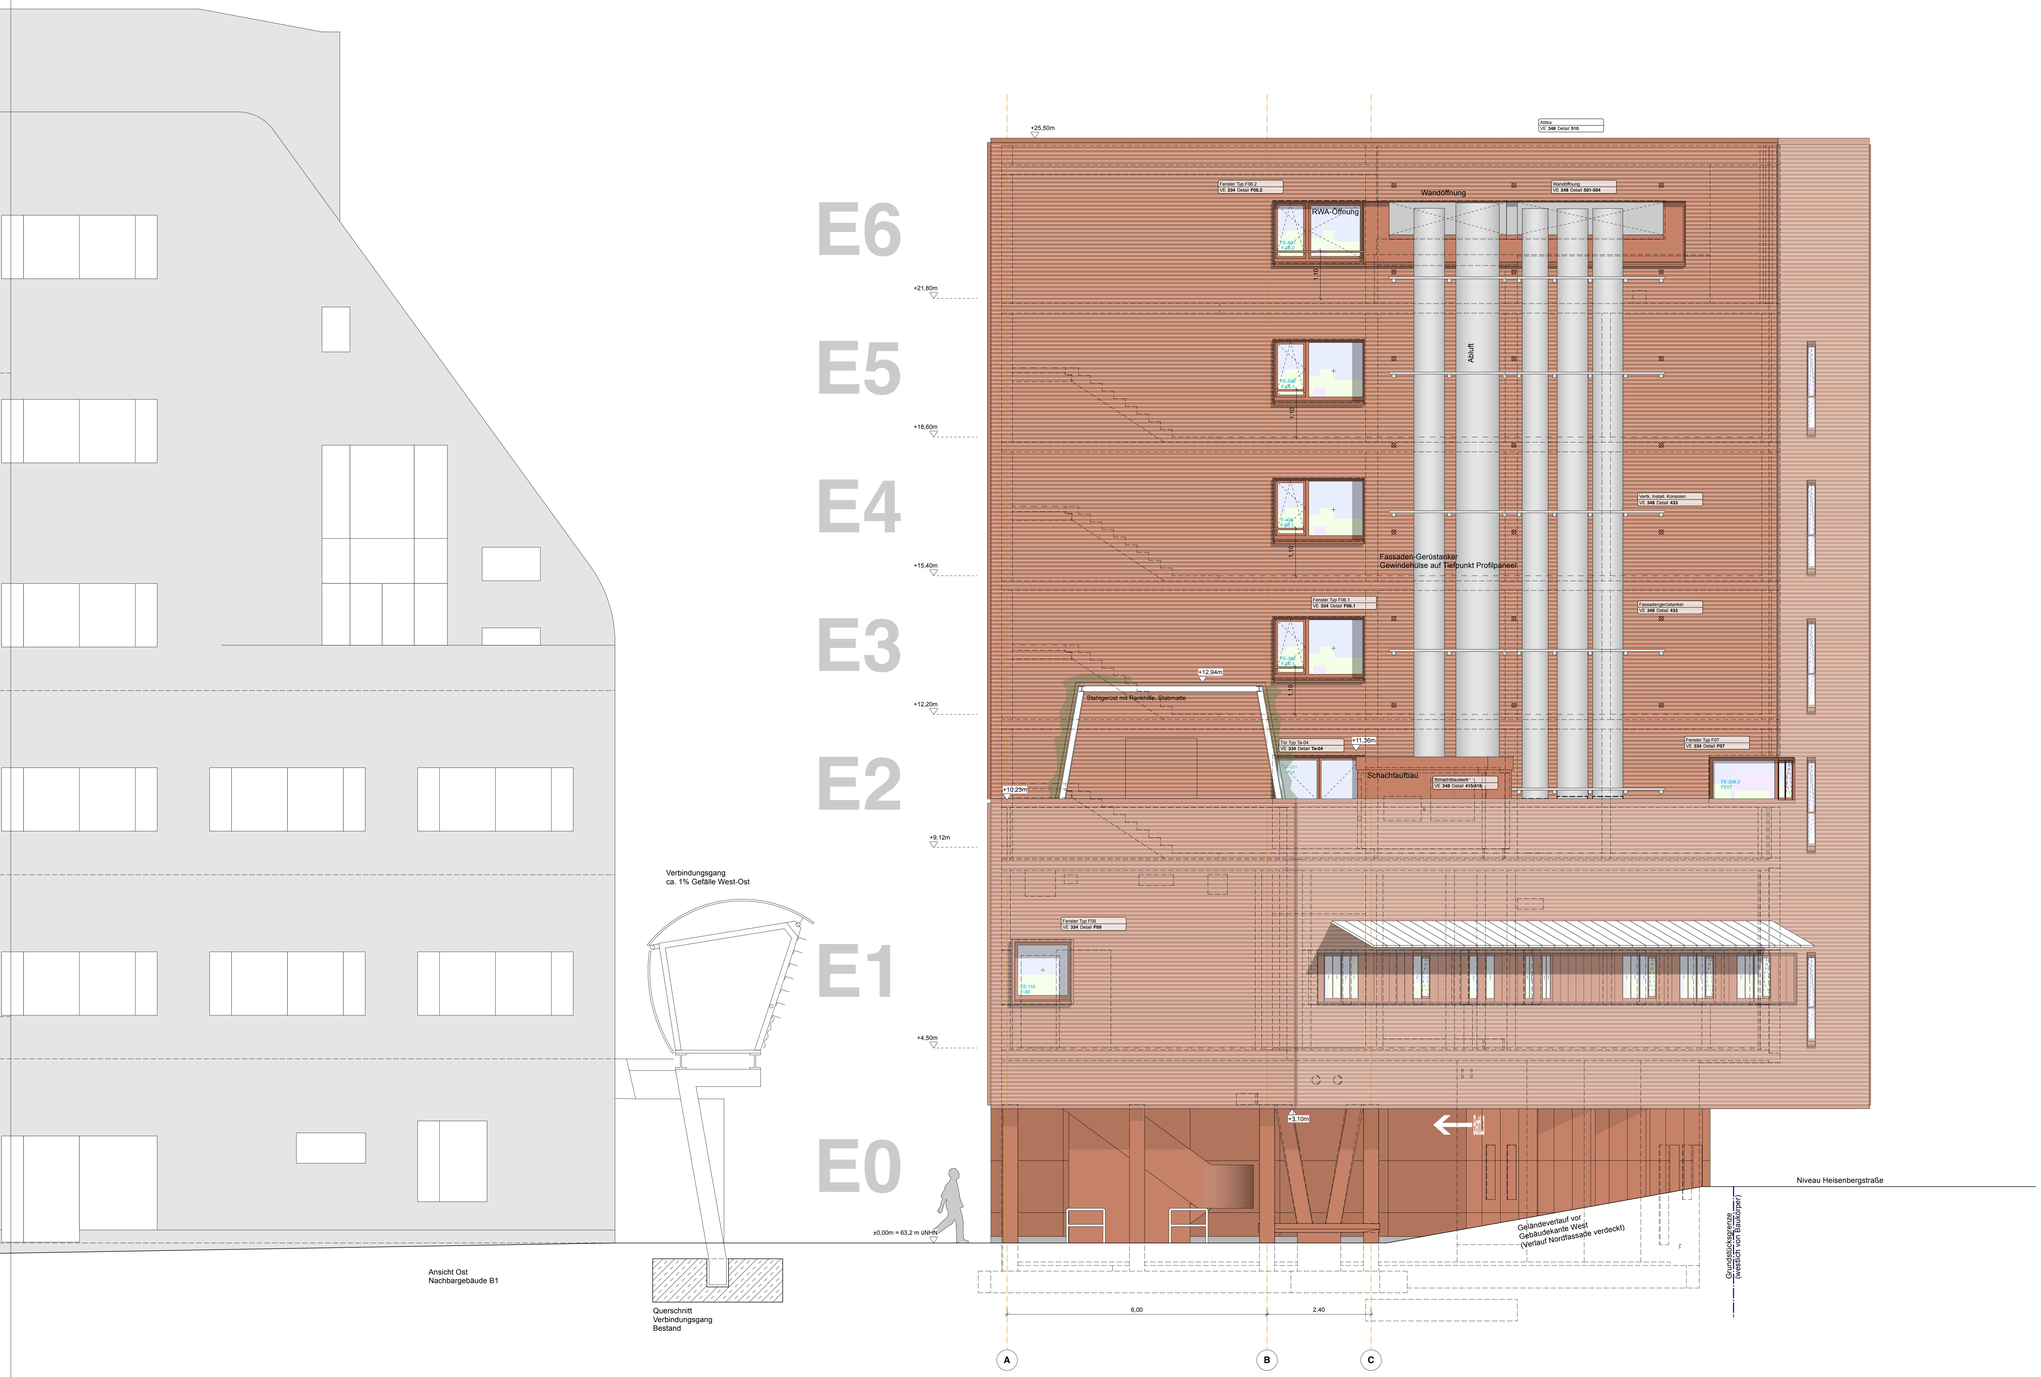


Verbindungsgang
ca. 1% Gefälle West-Ost

Ansicht Ost
Nachbargebäude B1

Querschnitt
Verbindungsgang
Bestand

Legende

Darstellungen im Grundriss:

- STB Stahlbeton
- GK Gipskarton
- MW Mauerwerk
- STB Fb Stahlbeton Feuerbeständig
- GK Fb Gipskarton Feuerbeständig
- MW Fb Mauerwerk Feuerbeständig
- STB Stahlbeton Bauart Brandwand
- GK Gipskarton Bauart Brandwand
- MW Mauerwerk Bauart Brandwand
- STB BW Stahlbeton Brandwand
- GK BW Gipskarton Brandwand
- MW BW Mauerwerk Brandwand
- Akustikdecke
- Wanddurchbruch
- Deckendurchbruch
- Bodendurchbruch

Darstellungen im Schnitt:

- Sauberkeitsschicht

Kurzbezeichnungen:

OKFF	**O**berkante **F**ertigfußboden
OKR	**O**berkante **R**ohfußboden
LH	**L**ichte **H**öhe
FD	**F**ertig**d**ecke
WD	**W**anddurchbruch
DD	**D**eckendurchbruch
BD	**B**odendurchbruch
SD	**S**ohlendurchbruch
KBW	**K**ernbohrung **W**and
KBB	**K**ernbohrung **B**oden

Raumstempel:

Raumnummer
Raumfunktion
A Fläche
LH Lichte Raumhöhe
DE BTK Decke
BO BTK Boden

Türstempel:

Türnummer
Typ Tür-Typ
Br Brandschutz

Fensterstempel:

Fensternummer
Typ Fenster-Typ
BRH Brüstungshöhe Ausbau (ab OKFF)
BRHroh Brüstungshöhe Rohbau (ab OKFF)

bauliche Anforderungen (Feuerwiderstandsfähigkeit)

BW	**B**randwand
F90	f**90** feuerbeständig
F60	hfh hochfeuerhemmend
F30	fh feuerhemmend
T90RS	ftrdts feuerbeständige, rauchdicht- und selbstschließende Tür
T30RS	ftrdts feuerhemmende, rauchdicht- und selbstschließende Tür
T30	ftrdts feuerhemmende, dicht- und selbstschließende Tür
dts	dicht- und selbstschließende Tür
dt	dichtschließende Tür

Anleiterbares Fenster

unbedingt beachten:
die Ausführung sämtlicher Wand-, Deckenanschlüsse und Arbeitsfugen (Stahlbeton, Fertigteile und Mauerwerk) sind der Schalplanung zu entnehmen

Planfortschreibung	29.06.26	05	JWi
Korrektur Höhenkoten	02.03.26	04	JWi
Beschriftung Türen und Fenster ergänzt	18.09.25	03	CR
Planausgang 28.08.25	28.08.25	02	CR
Änderung durch TW-Planer: Rundstützen aussen d=35cm, V-Stütze 30/35	12.08.25	01	CR
	30.07.25	00	JWi
Planausgänge / Änderungen	Datum	Nr.	Gez.

Projekt
Kooperative Forschungsinfrastruktur für die Batteriezellindustrie

Heisenbergstraße, 48149 Münster

Bauherrschaft

Technologieförderung Münster GmbH
Mendelstraße 11,
48149 Münster

TECHNOLOGIE FÖRDERUNG MÜNSTER | TFM

3 2 1 0
1:50

Referenzhöhe
±0,00 = 63,20 ü. NHN

BOLLES+WILSON mit SCHÜTT BAUMANAGEMENT

assmann gruppe

KEMPEN KRAUSE INGENIEURE GMBH

IngenieurKontor Vollmer + Nerlich GbR Osnabrück

Schröder & Partner
Beratende Ingenieure VBI für Elektrotechnik

Projektbeteiligte

BOLLES+WILSON GmbH & Co KG
Hafenweg 16
48155 Münster
0251-482720

mit **SCHÜTT Baumanagement GmbH**
Martin-Luther-King-Weg 8A
48155 Münster
0251-3226560

assmann münster GmbH
Mendelstraße 11
48149 Münster
0251-9801301

Kempen Krause Ingenieure GmbH
Rittershaße 20
52072 Aachen
0241-889900

IngenieurKontor Vollmer + Nerlich gbR
Lengericher Landstraße 11B
49078 Osnabrück
0541-7707580

Ingenieurbüro Schröder & Partner
Schillerstraße 81
33609 Bielefeld
0521-9321201

Planinhalt
Ansicht West

Dateiname
AW
bat6.3MS.vwxp

Datum	Maßstab	gez.	Format	Plannummer
04.11.25	1:50	JWi	DIN A0	706_5_--_AN_--_400_05_Ansicht West