




Grundriss 6. OG
Markierung Sichtbeton

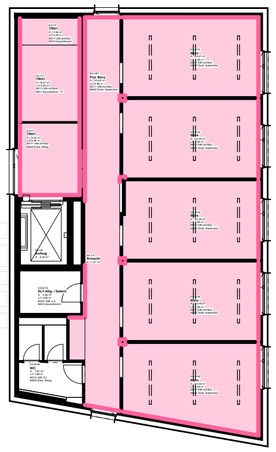

Grundriss 5. OG
Markierung Sichtbeton

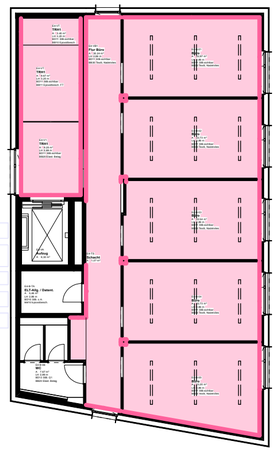


Grundriss 4. OG
Markierung Sichtbeton

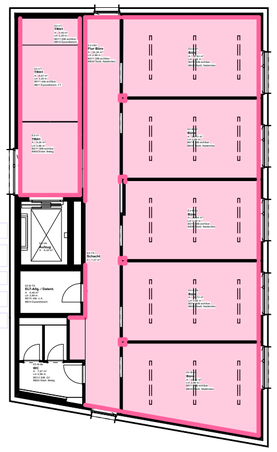


Grundriss 3. OG
Markierung Sichtbeton



Grundriss 2. Obergeschoss
Markierung Sichtbeton

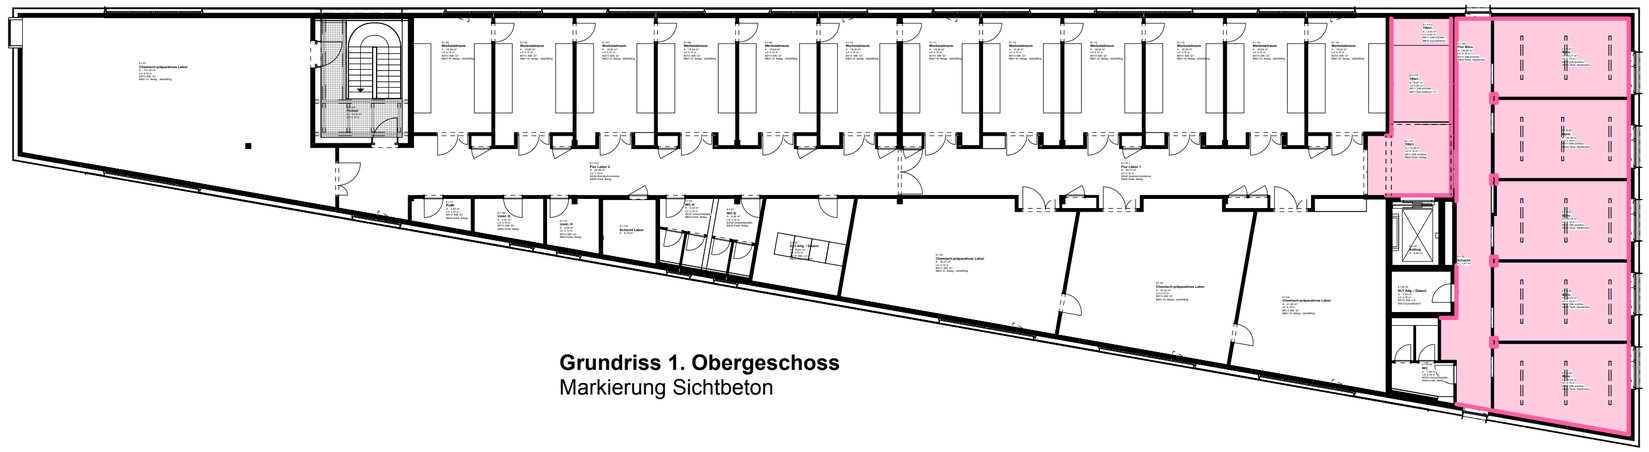

Grundriss 1. Obergeschoss
Markierung Sichtbeton

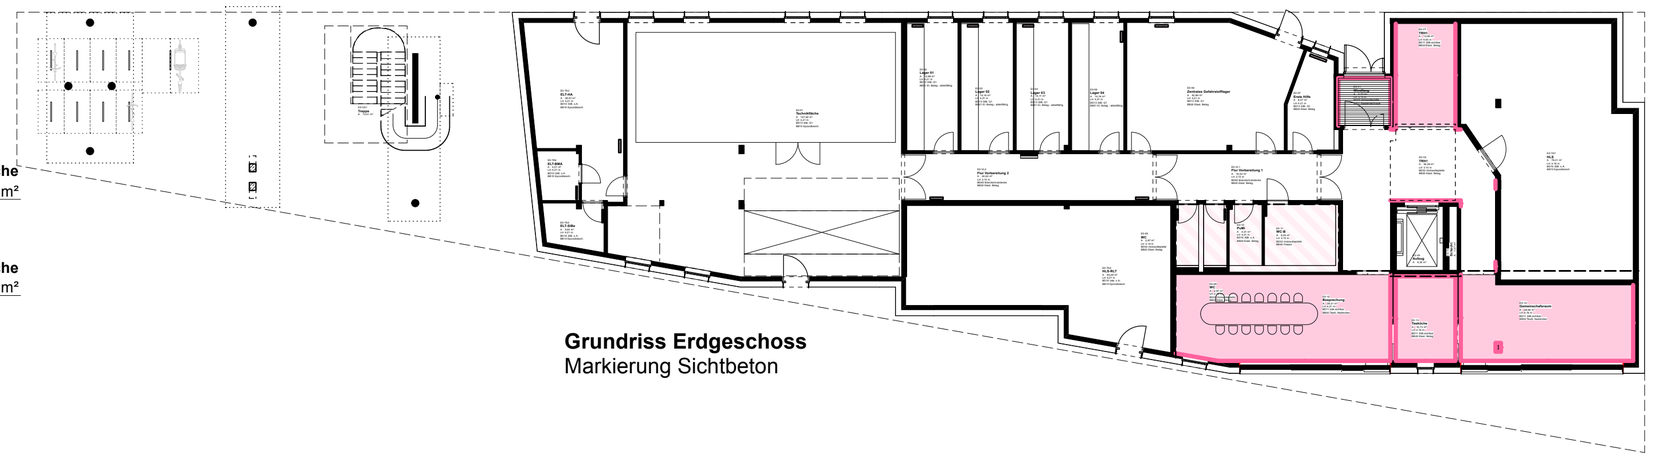

Grundriss Erdgeschoss
Markierung Sichtbeton

Decke sichtbare Betonoberfläche

Nr	Belag	Beschreibung	Fläche
BD11	StB.sichtbar	StB. sichtbare Oberflächen	947,262 m²

Wand sichtbare Betonoberfläche

Nr	Belag	Beschreibung	Fläche
BW11	StB.sichtbar	StB. sichtbare Oberflächen	1419,174 m²

Planausgang VE320-01 - 26.01.26

Planausgang VE320-01
Planausgänge / Änderungen

22.01.26 Datum | 01 Nr. | JWi Gez.

BOLLES+WILSON

BOLLES+WILSON GmbH & Co. KG +++++++
Hafenweg 16 +++ D-48155 Münster +++++++
T +49 (0)2 51/4 82 72-0 ++++++ F 4 82 72-24
info@bolles-wilson.com +++++++++++++++

Bauherr **Technologieförderung Münster GmbH Mendelstraße 11, 48149 Münster**	Projekt **Kooperative Forschungsinfrastruktur für die Batteriezellindustrie** Heisenbergstraße, 48149 Münster	Planinhalt **Übersichtsplan - sichtbarer Beton**	Dateiname battL3_Uebersichten.vwxp	gez. JWi
			Maßstab / Format 1:200 DIN A2	
			Plannummer 706_5_--_ÜP_--_060_01_Übersichtsplan - sichtbarer Beton	Datum 09.10.25