




Grundriss 6. OG
Markierung TA

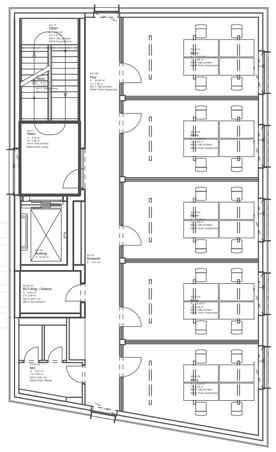


Grundriss 5. OG
Markierung TA

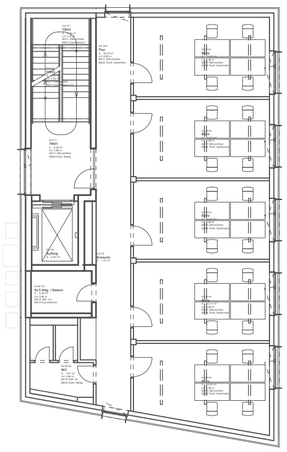


Grundriss 4. OG
Markierung TA

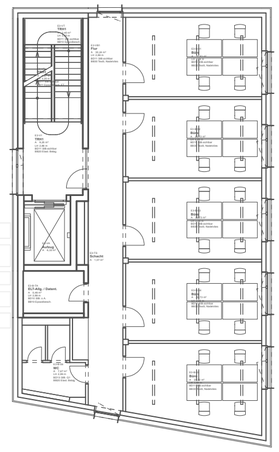


Grundriss 3. OG
Markierung TA

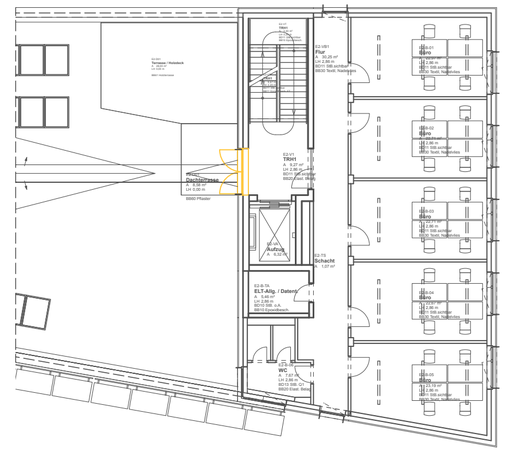


Grundriss 2. Obergeschoss
Markierung TA

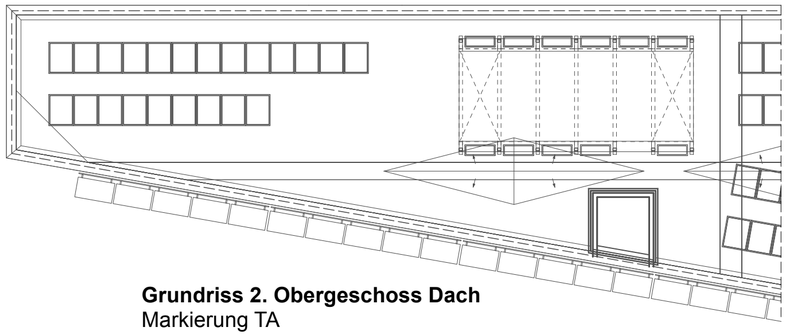

Grundriss 2. Obergeschoss Dach
Markierung TA

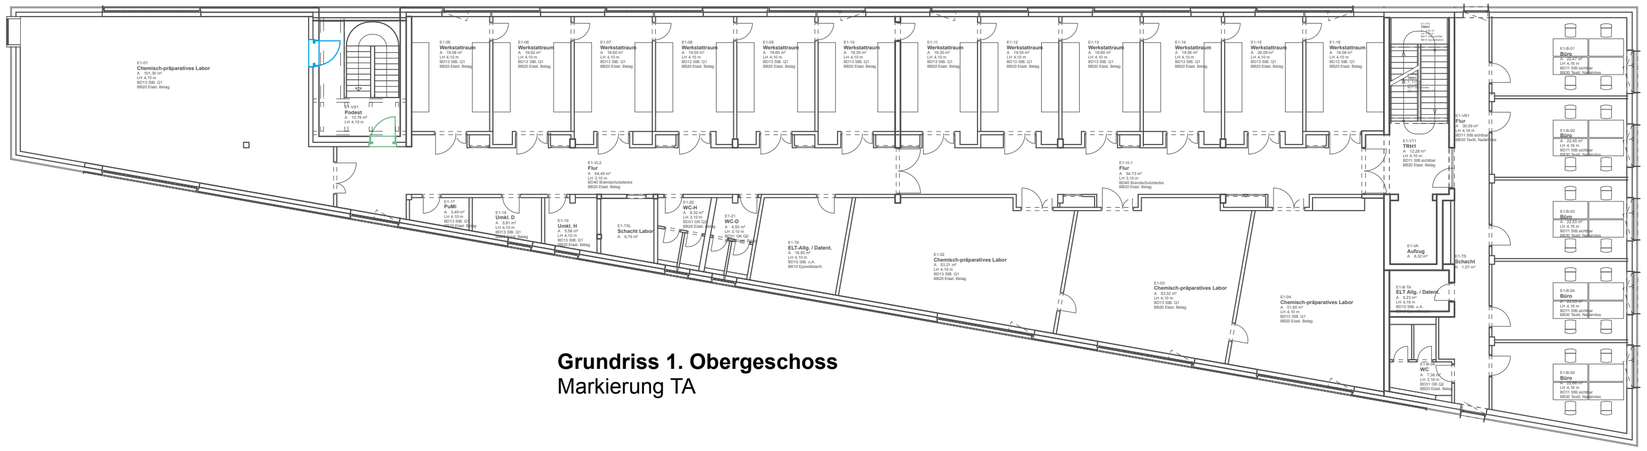

Grundriss 1. Obergeschoss
Markierung TA

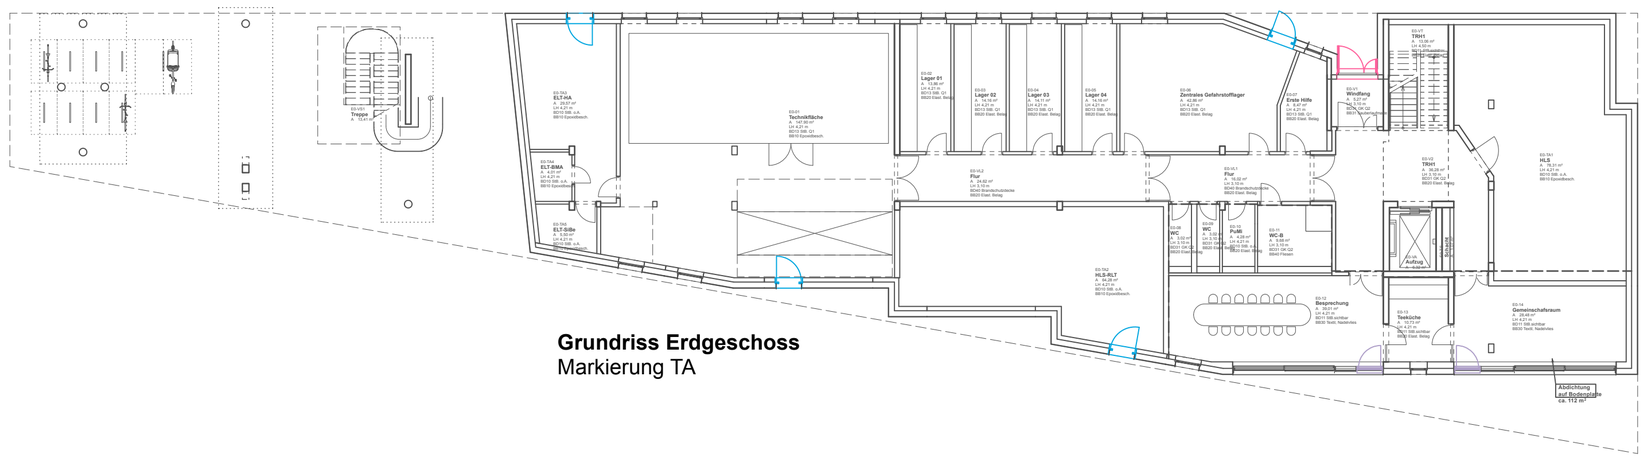

Grundriss Erdgeschoss
Markierung TA

Türen außen

Typ	Anzahl	Brandschutz	min. i.L.	Breite roh	Höhe roh	Geschoss
Ta-01	1		≥ 100	1,900m	2,400m	0 Erdgeschoss
Ta-02	1	T30dts		1,260m	2,260m	1. Obergeschoss
Ta-02	4			1,260m	2,260m	0 Obergeschoss
Ta-03	1	T30dts	≥ 100	1,260m	2,260m	1. Obergeschoss
Ta-04	1			2,150m	2,260m	2. Obergeschoss
Ta-05	1	T30dts		1,885m	2,400m	6. Obergeschoss
Ta-06	2		≥ 100	1,165m	2,490m	0 Erdgeschoss

Planausgänge / Änderungen

05.11.25 Datum | 01 Nr. | JWi Gez.

BOLLES+WILSON

BOLLES+WILSON GmbH & Co. KG +++++++
Hafenweg 16 +++ D-48155 Münster ++++++
T +49 (0)2 51/4 82 72-0 ++++++ F 4 82 72-24
info@bolles-wilson.com +++++++++++++++

Bauherr **Technologieförderung Münster GmbH** **Mendelstraße 11,** **48149 Münster**	Projekt **Kooperative Forschungsinfrastruktur für die Batteriezellindustrie** Heisenbergstraße, 48149 Münster	Planinhalt **Übersichtsplan - Außentüren**	Dateiname battL3_Uebersichten.vwxp gez. JWi Maßstab / Format 1:200 DIN A2 Plannummer 706_5_–_ÜP_–_300_01_Übersichtsplan - Außentüren Datum 09.10.25