




Grundriss 6. OG
Markierung FE

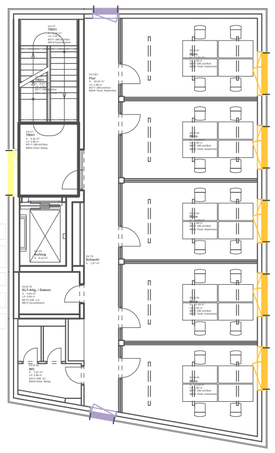


Grundriss 5. OG
Markierung FE

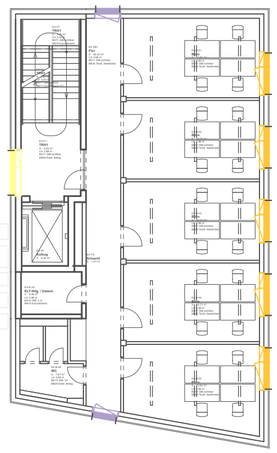


Grundriss 4. OG
Markierung FE

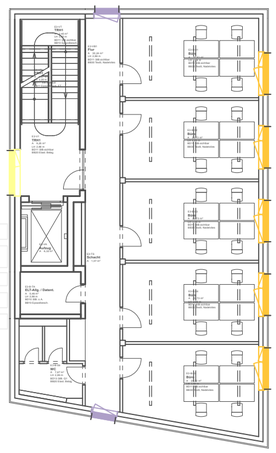


Grundriss 3. OG
Markierung FE

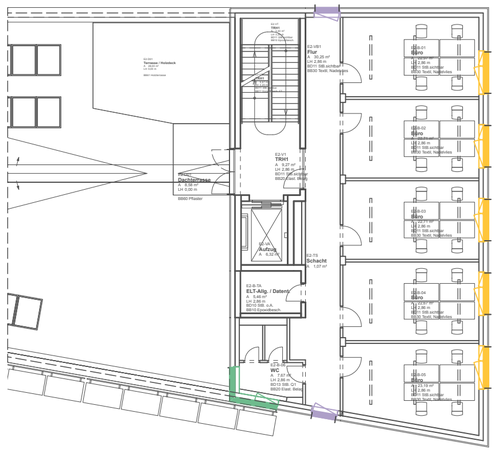


Grundriss 2. Obergeschoss
Markierung FE

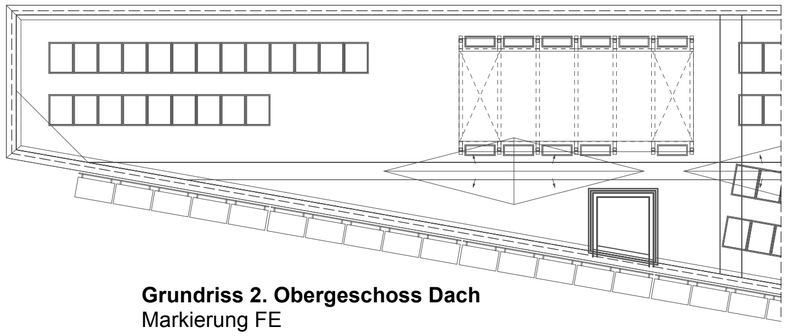

Grundriss 2. Obergeschoss Dach
Markierung FE

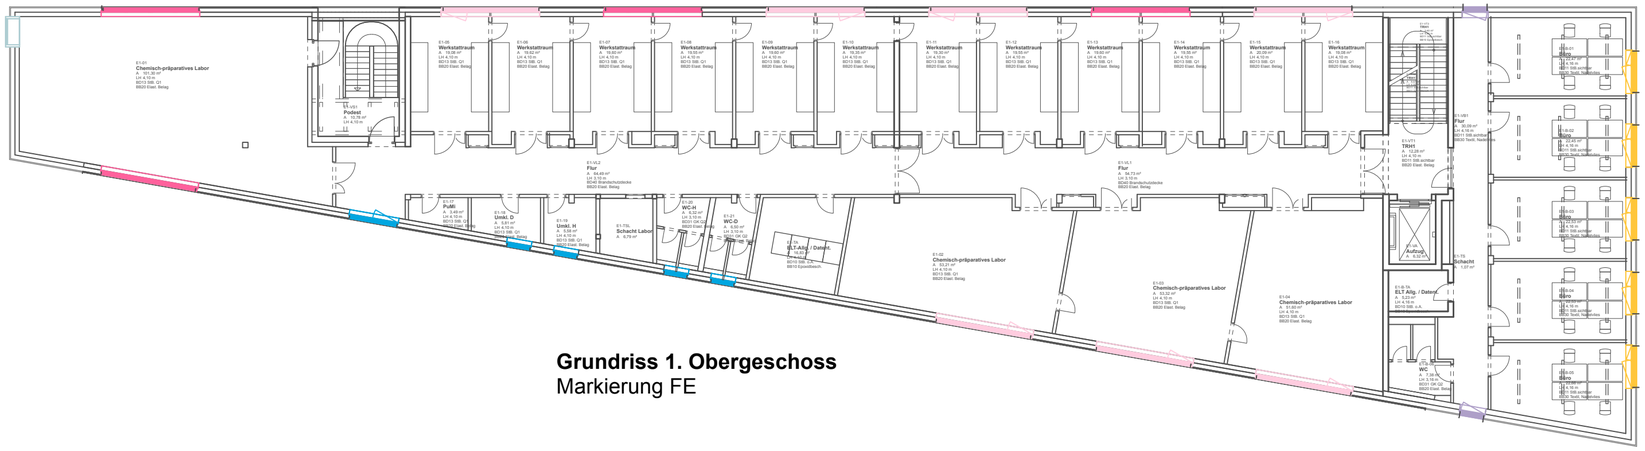

Grundriss 1. Obergeschoss
Markierung FE

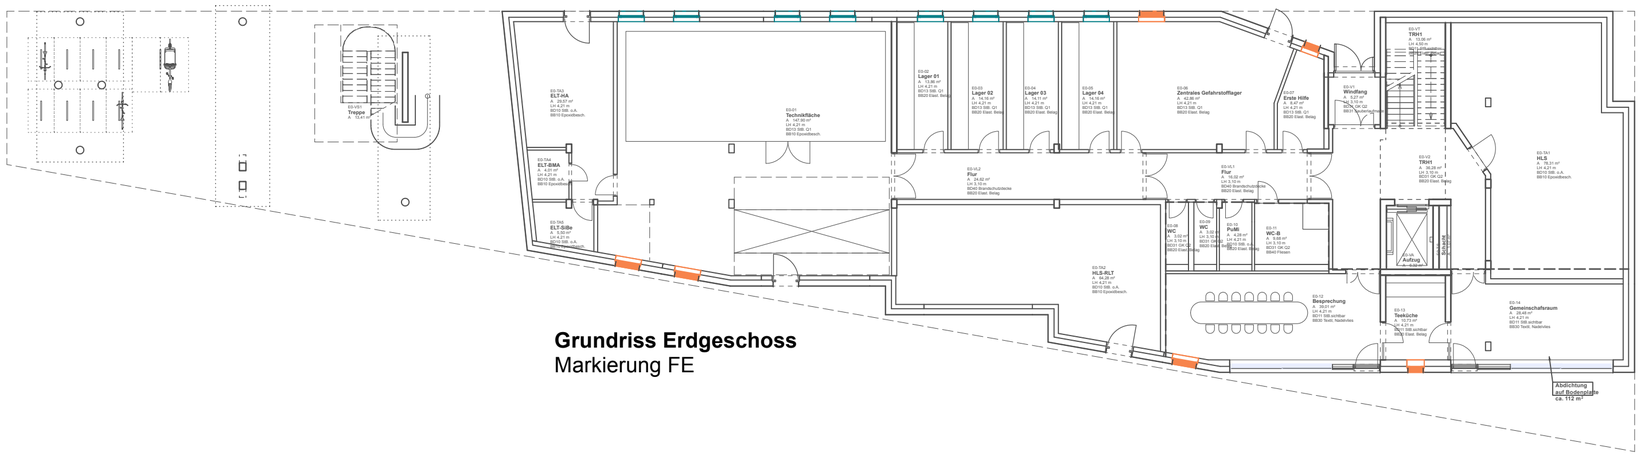

Grundriss Erdgeschoss
Markierung FE

Fenster

Typ	Anzahl	Breite roh	Höhe roh	Geschoss
F-01.1	4	4,550m	1,260m	1. Obergeschoss
F-01.2	7	4,550m	1,260m	1. Obergeschoss
F-02	4	1,150m	1,260m	1. Obergeschoss
F-02	1	2,300m	1,260m	1. Obergeschoss
F-03	8	1,200m	2,260m	0 Erdgeschoss
F-04	10	1,200m	2,380m	---
F-05	25	2,000m	1,700m	---
F-06.1	3	2,150m	1,460m	---
F-06.2	1	2,150m	1,460m	6. Obergeschoss
F-07	1	1,453m	1,210m	2. Obergeschoss
F-07	1	2,078m	1,210m	2. Obergeschoss
F-08	4	1,200m	1,260m	0 Erdgeschoss
F-08	2	0,800m	1,260m	0 Erdgeschoss
F-09	1	1,200m	1,300m	1. Obergeschoss
F-10	1	4,645m	2,465m	0 Erdgeschoss
F-10	1	4,645m	2,465m	0 Erdgeschoss

Planausgänge / Änderungen

05.11.25 01 JWi
Datum Nr. Gez.

BOLLES+WILSON

BOLLES+WILSON GmbH & Co. KG +++++++
Hafenweg 16 +++ D-48155 Münster ++++++
T +49 (0)2 51/4 82 72-0 ++++++ F 4 82 72-24
info@bolles-wilson.com +++++++++++++++

Bauherr **Technologieförderung Münster GmbH** **Mendelstraße 11,** **48149 Münster**	Projekt **Kooperative Forschungsinfrastruktur für die Batteriezellindustrie** Heisenbergstraße, 48149 Münster	Planinhalt **Übersichtsplan - Fenster**	Dateiname battL3_Uebersichten.vwxp gez. JWi Maßstab / Format 1:200 DIN A2 Plannummer 706_5_–_ÜP_–_310_01_Übersichtsplan - Fenster Datum 09.10.25