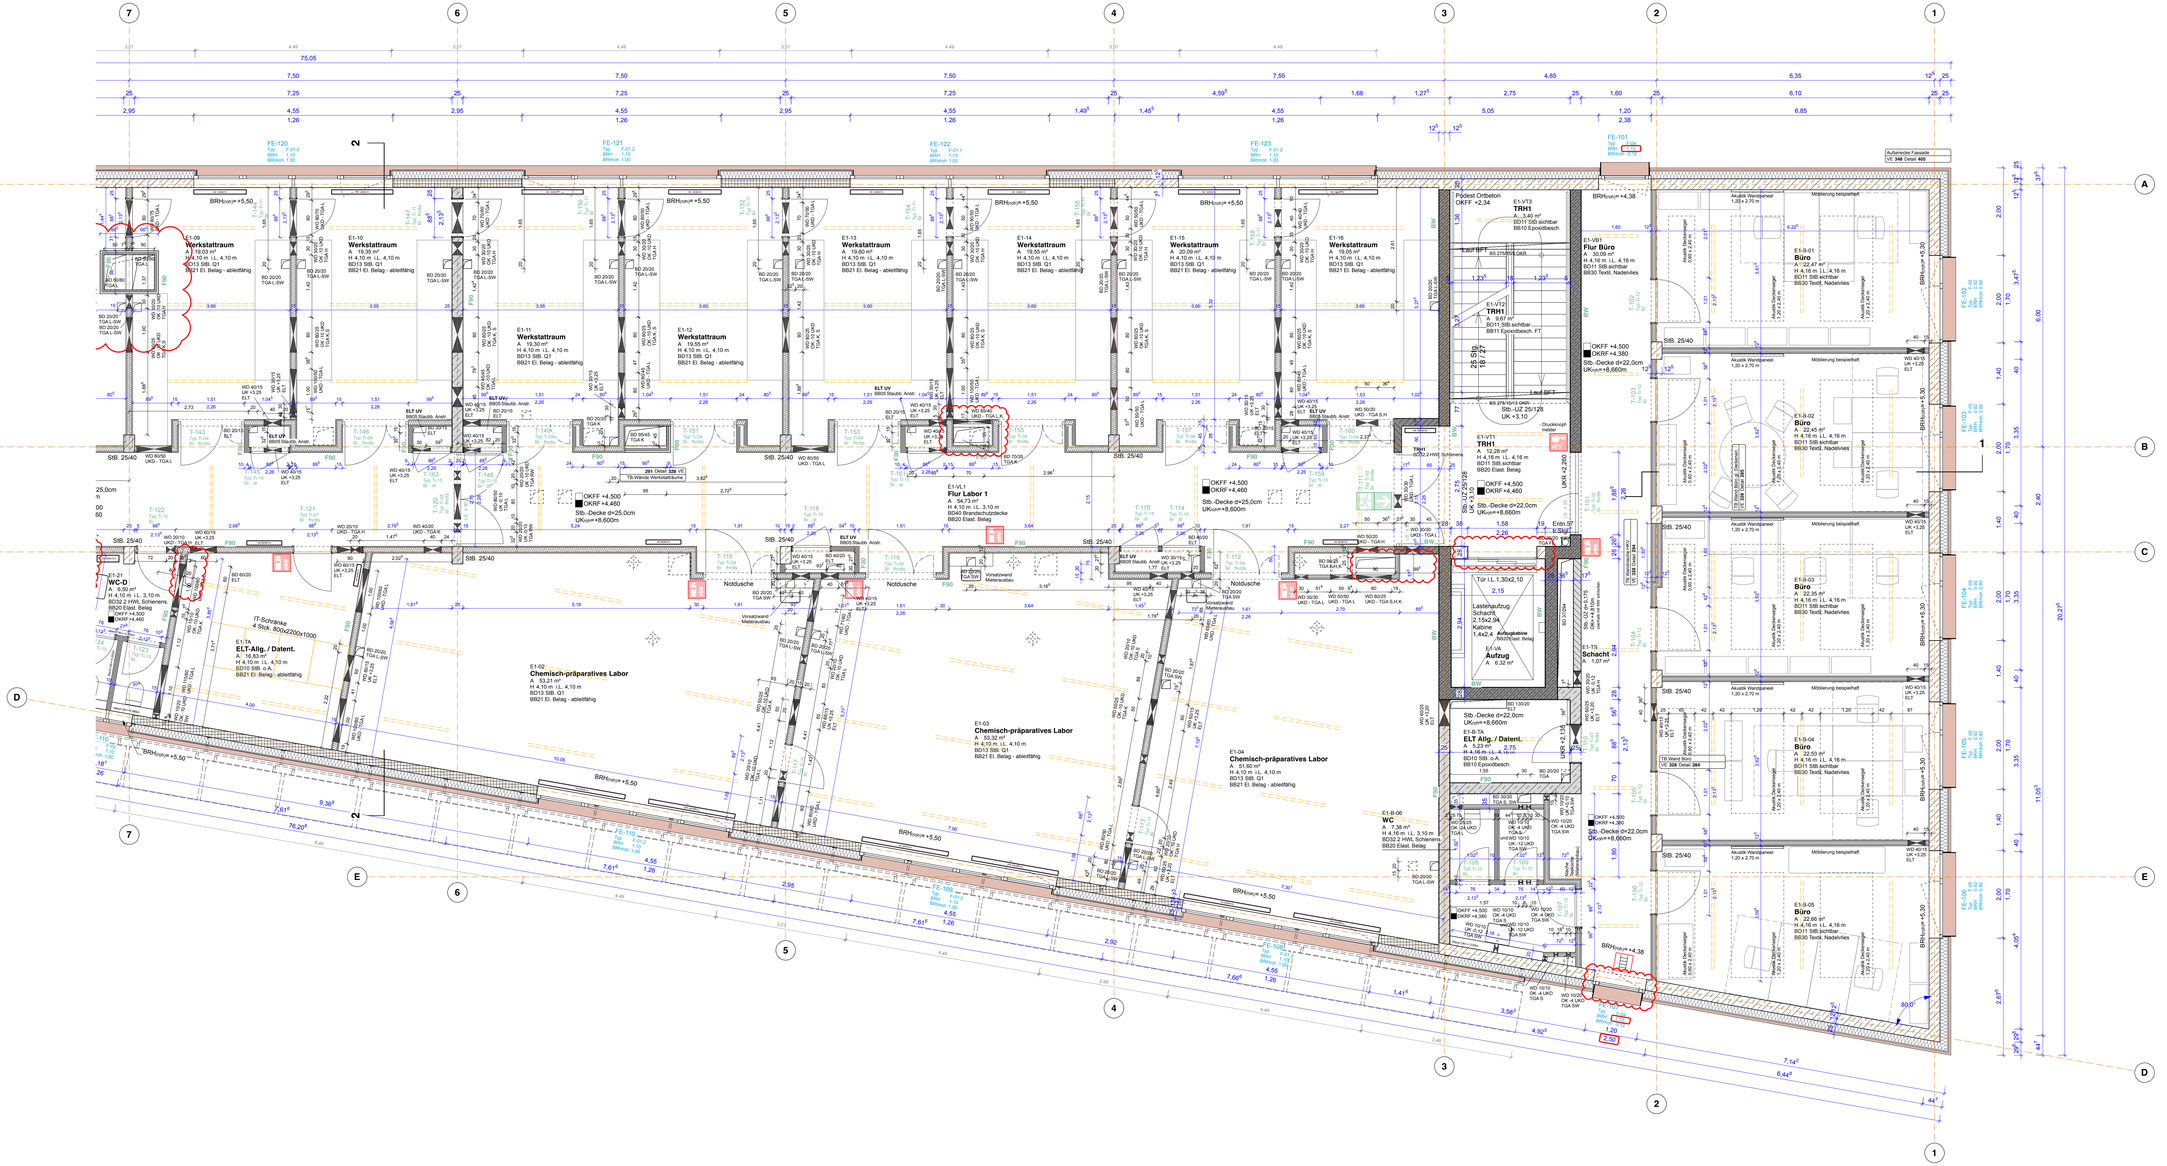


Legende

Darstellungen im Grundriss:

STB Stahlbeton
GK Gipskarton
MW Mauerwerk
STB Fb Stahlbeton Feuerbeständig
GK Fb Gipskarton Feuerbeständig
MW Fb Mauerwerk Feuerbeständig
STB Stahlbeton Bauart Brandwand
GK Gipskarton Bauart Brandwand
MW Mauerwerk Bauart Brandwand
STB BW Stahlbeton Brandwand
GK BW Gipskarton Brandwand
MW BW Mauerwerk Brandwand
Akustikdecke
Wanddurchbruch
Deckendurchbruch
Bodendurchbruch

Darstellungen im Schnitt:

Sauberkeitsschicht

Kurzbezeichnungen:

OKFF Oberkante Fertigfußboden
OKR Oberkante Rohfußboden
LH Lichte Höhe
FD Fertigdecke
WD Wanddurchbruch
DD Deckendurchbruch
BD Bodendurchbruch
SD Schlitzdurchbruch
KBW Kernbohrung Wand
KBB Kernbohrung Boden

Raumstempel:

Raumnummer
Raumfunktion
A Fläche
LH Lichte Raumhöhe
DE BTK Decke
BO BTK Boden

Türstempel:

Türnummer
Typ Tür-Typ
Br Brandschutz

Fensterstempel:

Fensternummer
Typ Fenster-Typ
Höhe Brüstungshöhe Aussteg (ab OKFF)
BRHroh Brüstungshöhe Rohbau (ab OKFF)

bauliche Anforderungen (Feuerwiderstandsfähigkeit)

BW Brandwand
F90 fb feuerbeständig
F60 hfb hochfeuerhemmend
F30 fh feuerhemmend
T90RS fbrds feuerbeständige, rauchdicht- und selbstschließende Tür
T30RS fhrds feuerhemmende, rauchdicht- und selbstschließende Tür
T30 fhds feuerhemmende, dicht- und selbstschließende Tür
ds dicht- und selbstschließende Tür
dt dichtschließende Tür

Anleiterbares Fenster

unbedingt beachten: die Ausführung sämtlicher Wand-, Deckenanschlüsse und Arbeitsfugen (Stahlbeton, Fertigteile und Mauerwerk) sind der Schalplanung zu entnehmen

Entfall WS/BS Aufzugportal. F-107 Öffnungshöhe roh auf 2,50. BRH F-107 und F-101 auf 1,10. Anpassung Größe BD Achse B-4/5 und C-3. Anpassung Position BD Achse G-7. Durchbrüche WC Turm (Trockenbau) analog Planung HT 18.02.26. Differenzierung HWL-Abhangdecke in Schienensystemgeschraubt.	29.06.26	08	JW
Entfall BD Notdusche. Ergänzung Trockenbaunische Heizkreisverteiler, Detailverweise TB, Verbreiterung Laborturen, Durchbrüche analog S+D-Planung; 1OG Index 23, 2.OG Index 22 (grüne Wolken), Durchbrüche analog S+D-Planung Index 24 geändert (blaue Wolken)	09.03.26	07	WI
Trockenbauwände geändert. Ergänzung Installationstür Flur Podeststufe TRH 1 OG analog Tragwerksplanung auf d=22cm geändert. Fertigfußboden: BO330 d12 SE Hz, BD Achse 4/C verschoben, Fensterposition Achse 6-7/A an Bemaßung angepasst, Beschriftung Fenster Flur Achse 2/A + 2/D ergänzt	29.01.26 16.10.25	06 05	Wie/C JW
BS/WS Aufzugportal. Bemaßung ergänzt. Festlegung Geometrie Treppen.	08.09.25	04	CR
Planausgänge / Änderungen	28.08.25 30.07.25 18.07.25 Datum	03 02 01 00 Nr.	CR JW JW JW Ges

Projekt
Kooperative Forschungsinfrastruktur für die Batteriezellindustrie

Heisenbergstraße, 48149 Münster

Bauherrschaft

Technologieförderung Münster GmbH
Mendelstraße 11,
48149 Münster

TECHNOLOGIE FÖRDERUNG MÜNSTER | TFM



3 2 1 0
1:50
14,386°

Referenzhöhe
±0,00 = 63,20 ü. NHN

BOLLES+WILSON
mit SCHÜTT BAUMANAGEMENT

assmann gruppe

KEMPEN KRAUSE INGENIEURE GMBH

IngenieurKontor Vollmer + Nerlich GbR Osnabrück

Schröder & Partner
Beratende Ingenieure VBI für Elektrotechnik

Projektbeteiligte

BOLLES+WILSON GmbH & Co KG
Hafenweg 16
48155 Münster
0251-1482720

mit **SCHÜTT Baumanagement GmbH**
Martin-Luther-King-Weg 8A
48155 Münster
0251-3226560

assmann münster GmbH
Mendelstraße 11
48149 Münster
0251-9801301

Kempen Krause Ingenieure GmbH
Ritterstraße 20
52072 Aachen
0241-889900

IngenieurKontor Vollmer + Nerlich gbR
Lengericher Landstraße 11B
49078 Osnabrück
0541-7707580

Ingenieurbüro Schröder & Partner
Schillerstraße 81
33609 Bielefeld
0521-9321201

Planinhalt
Grundriss 1. Obergeschoss Blatt 1

OG1

Dateiname
tsttfj.3MS.vwcp

Datum	Maßstab	gez.	Format	Plannummer
30.01.26	1:50	JWi	1,177 / 0,594	706_5_–_GR_01_001_08_Grundriss OG1