




Grundriss 6. OG
Markierung Bodenbeläge

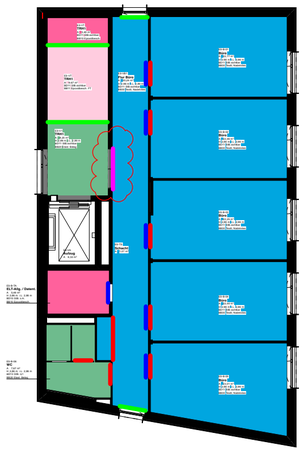

Grundriss 5. OG
Markierung Bodenbeläge

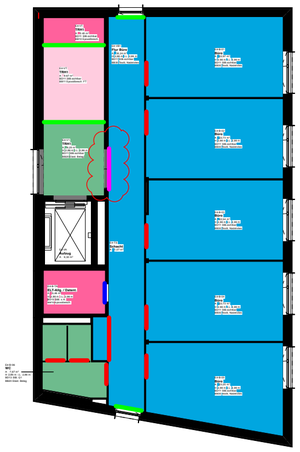


Grundriss 4. OG
Markierung Bodenbeläge

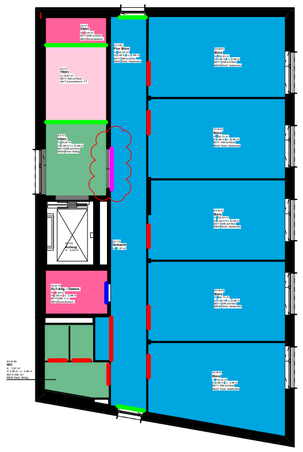


Grundriss 3. OG
Markierung Bodenbeläge



Grundriss 2. Obergeschoss
Markierung Bodenbeläge

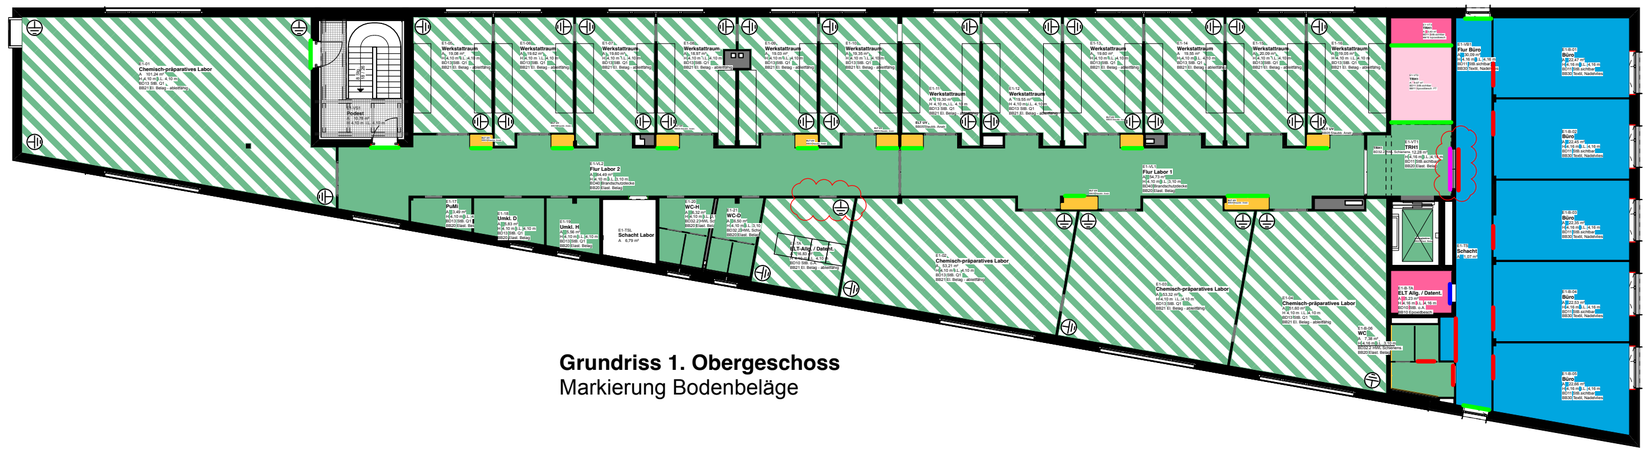

Grundriss 1. Obergeschoss
Markierung Bodenbeläge

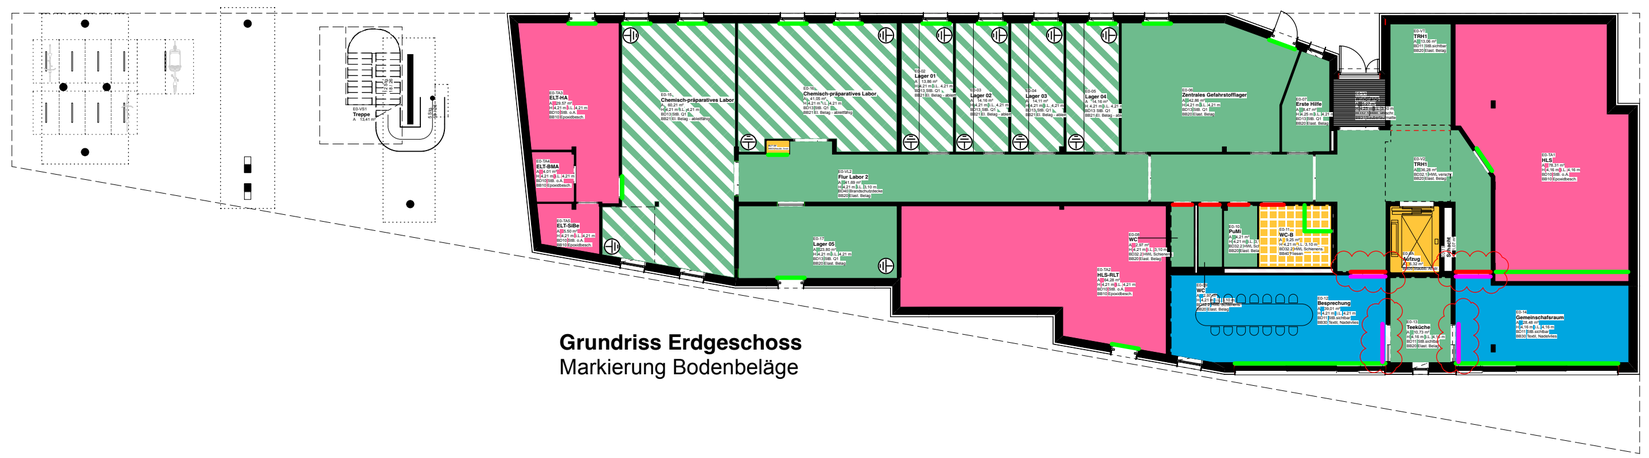

Grundriss Erdgeschoss
Markierung Bodenbeläge

Bodenbeläge

Nr	Belag	Fläche
BB05	Staubb. Anstr.	12,178 m²
BB10	Epoxidbesch.	229,126 m²
BB11	Epoxidbesch. FT	57,984 m²
BB20	Elast. Belag	449,939 m²
BB21	El. Belag - ableitfähig	666,559 m²
BB30	Textil, Nadelvlies	786,353 m²
BB31	Sauberlaufmatte	5,268 m²
BB40	Fliesen	15,465 m²
		2222,871 m²

- Abschlussprofil Bodenbelag, Alum.
- Bewegungsfugenprofil, Alum.
- Übergangsprofil, Alum.
- Metallschwelle T30 flach, Edelstahl, geschraubt
- Erdungspunkt (TGA-ELT)

Vorabzug - 23.06.26

Planausgänge / Änderungen	Datum	Nr.	Gez.
Änderung Tür T30-Schwelle zu Teppichbelag: Metallschwelle, Edelstahl	--	07	JWi
Umplanung Technikfläche EG zu Ausbau Labore	20.05.26	06	JWi
Ergänzung staubb. Anstrich. Ergänzung Erdungspunkte. Ergänzung BB20 Aufzug.			
Ergänzung Profil Dusche	12.02.26	05	JWi
Ergänzung Übergangsprofil Büro 5.OG	04.02.26	04	JWi

BOLLES+WILSON

BOLLES+WILSON GmbH & Co. KG +++++++
Hafenweg 16 +++ **D-48155 Münster** ++++++
T +49 (0)2 51/4 82 72-0 ++++++ **F 4 82 72-24**
info@bolles-wilson.com ++++++++++++++

Bauherr: **Technologieförderung Münster GmbH Mendelstraße 11, 48149 Münster**	Projekt: **Kooperative Forschungsinfrastruktur für die Batteriezellindustrie** Heisenbergstraße, 48149 Münster	Planinhalt: **Übersichtsplan - Belag Boden**	Dateiname: battL3_Uebersichten.vwxp; gez.: JWi; Maßstab / Format: 1:200 DIN A2; Plannummer: 706_5_--_ÜP_--_050_07_Übersichtsplan - Belag Boden; Datum: 09.10.25