




Grundriss 6. OG
Markierung Sockelleiste

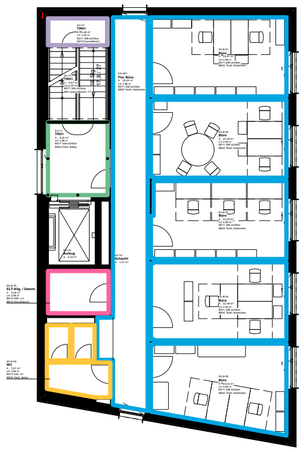

Grundriss 5. OG
Markierung Sockelleiste

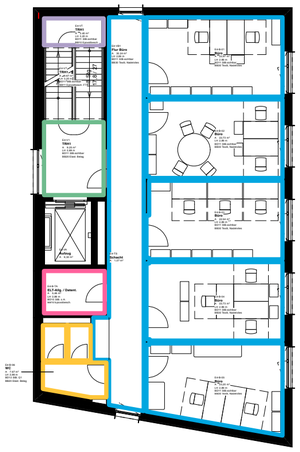


Grundriss 4. OG
Markierung Sockelleiste

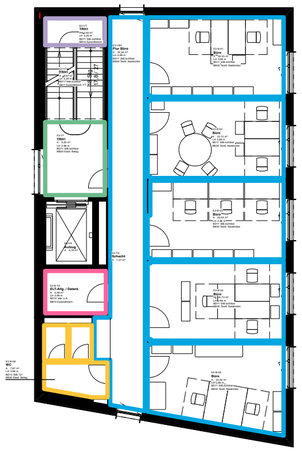


Grundriss 3. OG
Markierung Sockelleiste



Grundriss 2. Obergeschoss
Markierung Sockelleiste

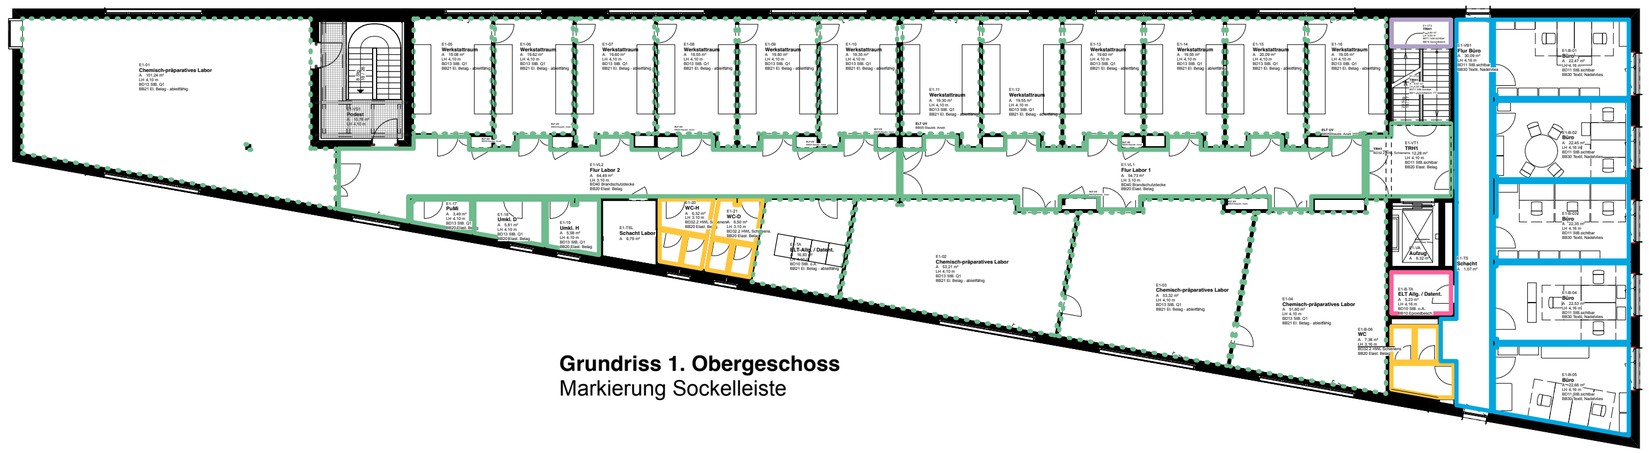

Grundriss 1. Obergeschoss
Markierung Sockelleiste

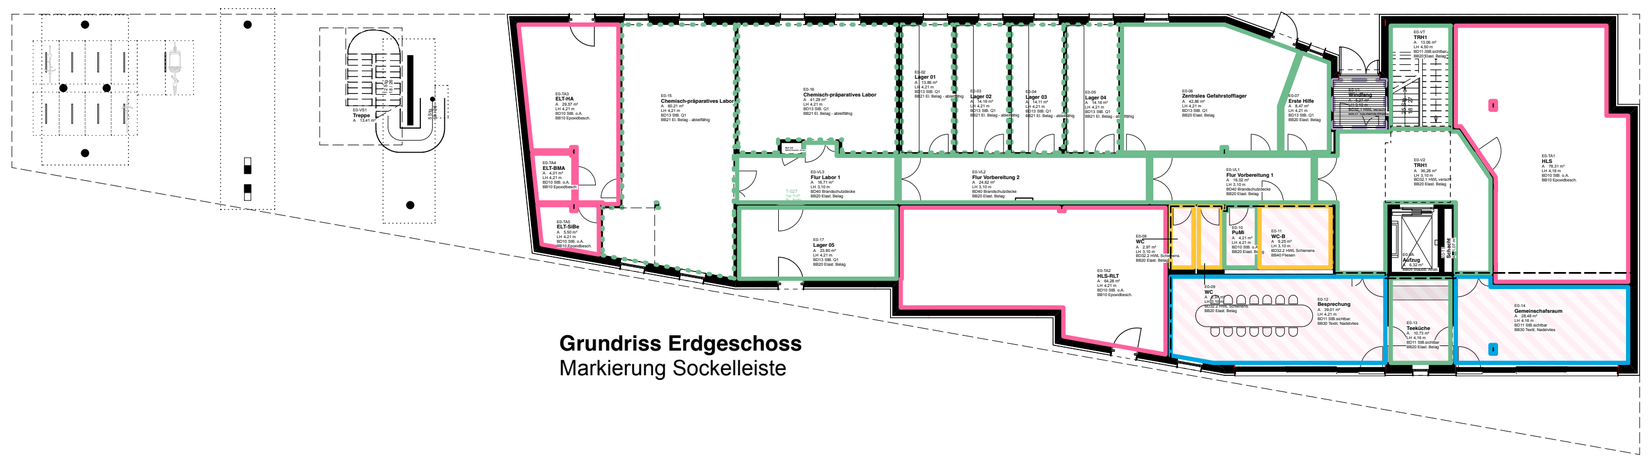

Grundriss Erdgeschoss
Markierung Sockelleiste

Sockelleisten

Nr	Belag	Fläche
BL01	Holz 16x78 lackiert	786,54 m
BL02	Stellsockel BB20	389,41 m
BL02.2	Stellsockel BB21	667,96 m
BL03	Sockelbeschichtung BB10	208,73 m
BL04	Ohne, Stumpfer Wandanschluss.	5,27 m
BL05	Randfliese BB40 entspr. Detail	66,05 m
BL06	Ohne, Randfuge verfüllt.	20,39 m
		2.144,35 m

Planausgänge / Änderungen	Datum	Nr.	Gez.
Umplanung Technikfläche EG zu Laborfläche	20.05.26	03	JWi
Ergänzung Stellsockel BB21	09.02.26	02	JWi
Ergänzung Sockelbeschichtung	08.01.26	01	JWi
LV Grundlage	19.12.25	00	JWi

BOLLES+WILSON
BOLLES+WILSON GmbH & Co. KG +++++++
Hafenweg 16 +++ D-48155 Münster ++++++
T +49 (0)2 51/4 82 72-0 +++++++ F 4 82 72-24
info@bolles-wilson.com +++++++++++++++

Bauherr **Technologieförderung Münster GmbH** **Mendelstraße 11,** **48149 Münster**	Projekt **Kooperative Forschungsinfrastruktur für die Batteriezellindustrie** Heisenbergstraße, 48149 Münster	Planinhalt **Übersichtsplan - Belag Leiste**	Dateiname battL3_Uebersichten.vwxp gez. JWi Maßstab / Format 1:200 DIN A2 Plannummer 706_5_–_ÜP_–_052_03_Übersichtsplan - Belag Leiste Datum 24.11.25