



Grundriss 6. OG
Markierung Deckenbeläge

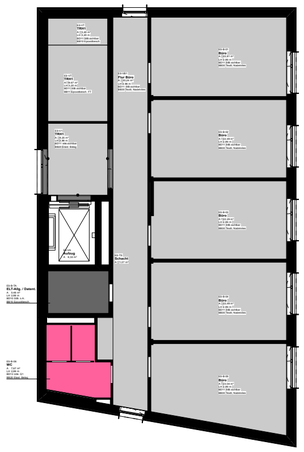


Grundriss 5. OG
Markierung Deckenbeläge

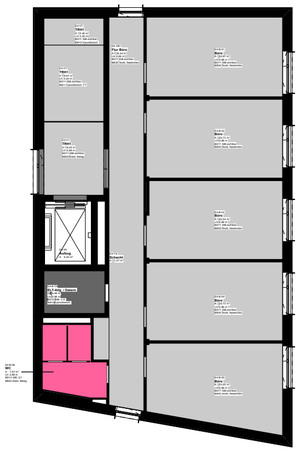


Grundriss 4. OG
Markierung Deckenbeläge




Grundriss 3. OG
Markierung Deckenbeläge

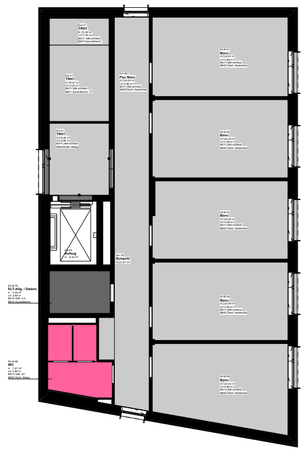

Grundriss 2. Obergeschoss
Markierung Deckenbeläge

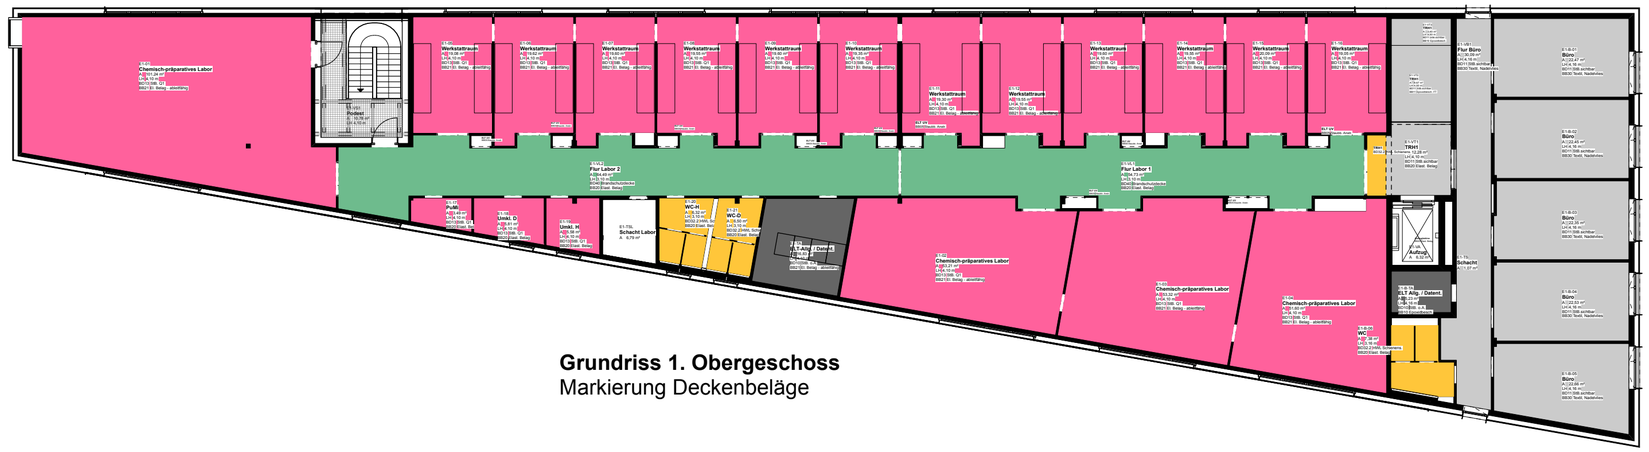

Grundriss 1. Obergeschoss
Markierung Deckenbeläge

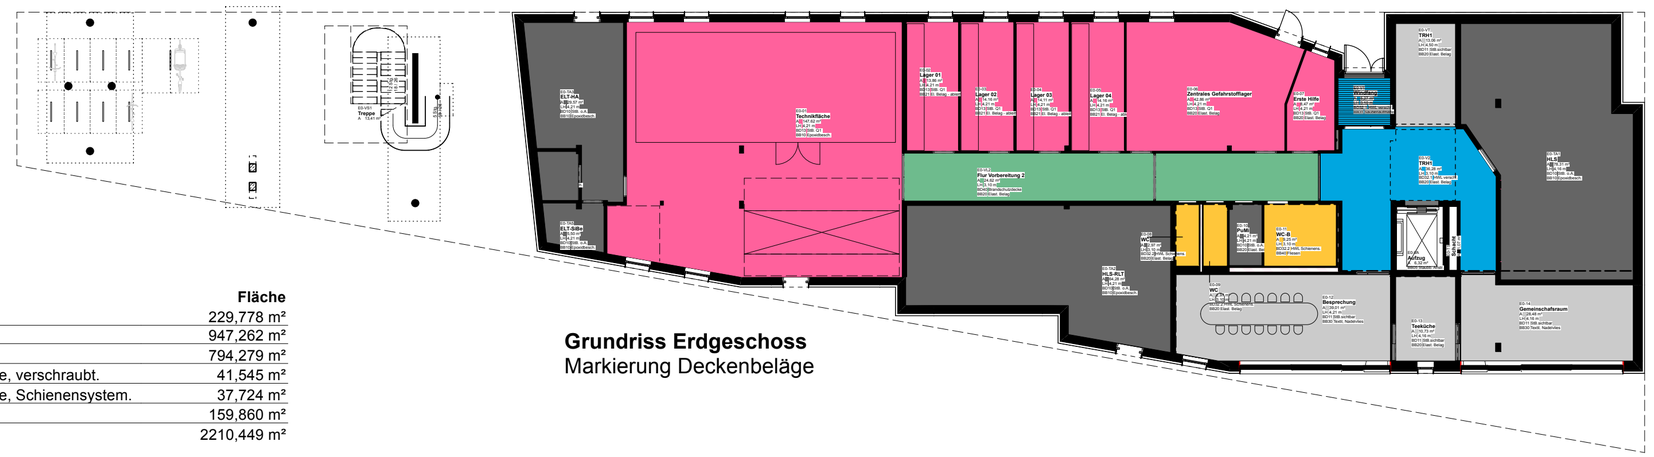

Grundriss Erdgeschoss
Markierung Deckenbeläge

Deckenbeläge

Nr	Belag	Beschreibung	Fläche
BD10	StB. o.A.	Stb. ohne Anforderung. Techn. Sichtfläche	229,778 m²
BD11	StB.sichtbar	StB. sichtbare Oberflächen	947,262 m²
BD13	StB. Q1	StB. techn. Spachtelung Q1 mit Anstrich	794,279 m²
BD32.1	HWL verschr.	Stb. ohne Anforderung. Abhangdecke Holzwolle Leichtbauplatte, verschraubt.	41,545 m²
BD32.2	HWL Schienens.	Stb. ohne Anforderung. Abhangdecke Holzwolle Leichtbauplatte, Schienensystem.	37,724 m²
BD40	Brandschutzdecke	Stb. ohne Anforderung. Abhangdecke Brandschutz.	159,860 m²
			2210,449 m²

Differenzierung HWL Decke Schienensys./geschraubt	03.03.26	02
Planausgang	09.02.26	01
Planausgänge / Änderungen	Datum	Nr. Gez.

BOLLES+WILSON
BOLLES+WILSON GmbH & Co. KG +++++++
Hafenweg 16 +++ D-48155 Münster ++++++
T +49 (0)2 51/4 82 72-0 ++++++ F 4 82 72-24
info@bolles-wilson.com +++++++++++++++

Bauherr: **Technologieförderung Münster GmbH Mendelstraße 11, 48149 Münster**	Projekt: **Kooperative Forschungsinfrastruktur für die Batteriezellindustrie** Heisenbergstraße, 48149 Münster	Planinhalt: **Übersichtsplan - Belag Decke**	Dateiname: battl.3_Uebersichten.vwxp; gez.: JWi; Maßstab / Format: 1:200 DIN A2
			Plannummer: 706_5_--_ÜP_--_051_02_Übersichtsplan - Belag Decke; Datum: 09.10.25