


Dachaufsicht
M 1:100

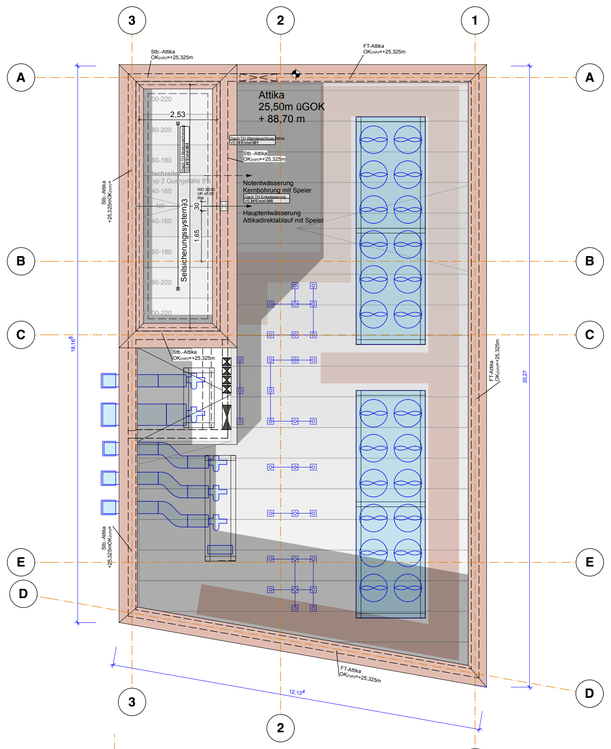

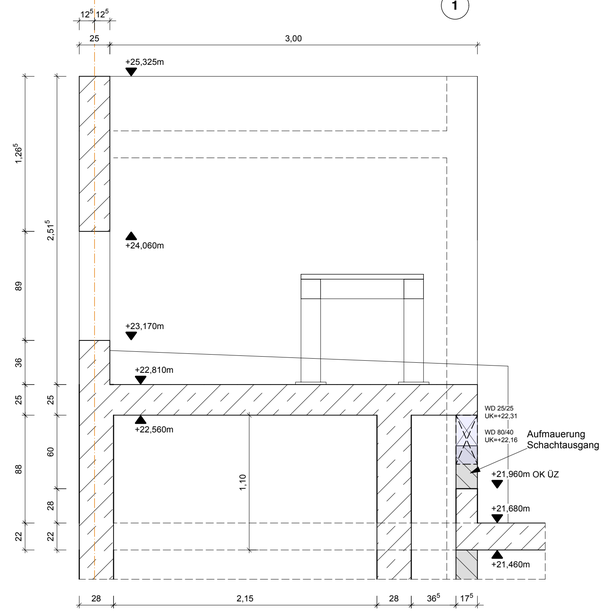

Detailschnitt **DS-06-01**
Aufzug-Schachtkopf - Rohbau
M 1:25

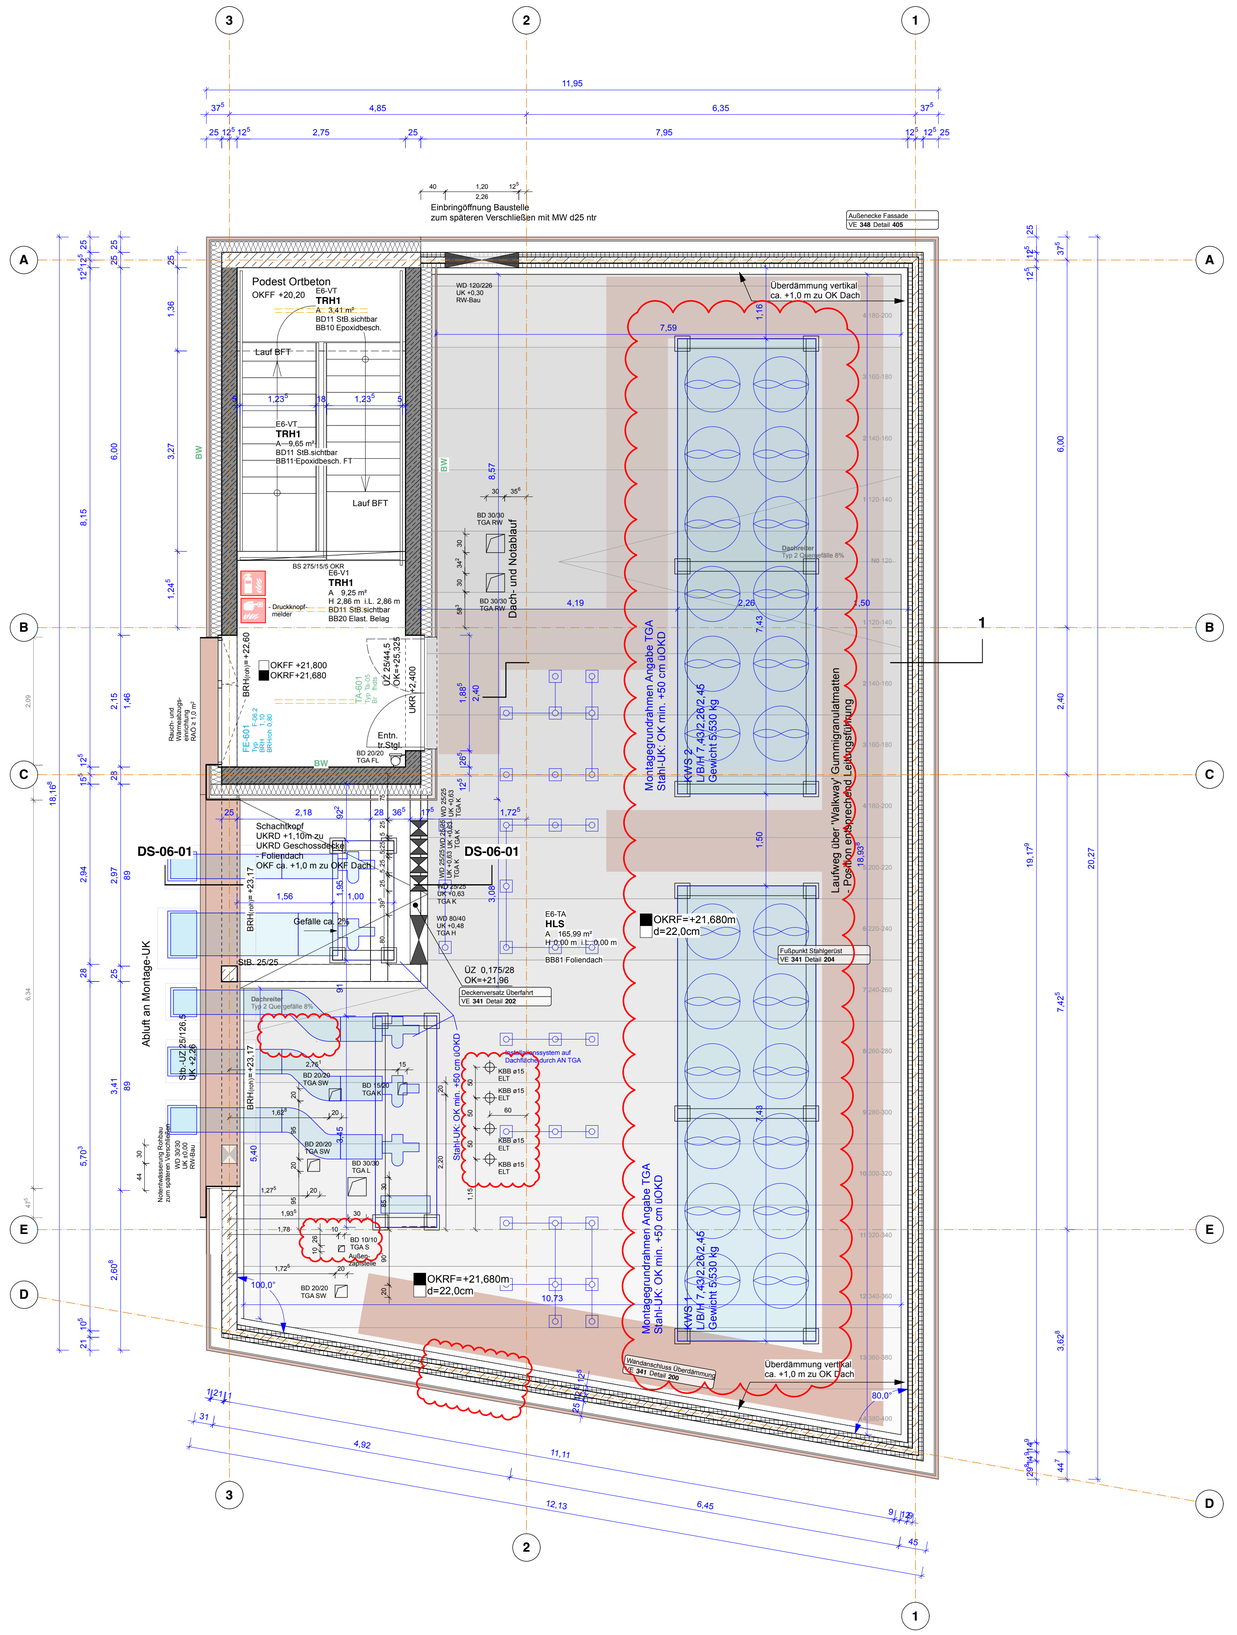

Legende

Darstellungen im Grundriss:

- STB Stahlbeton
- GK Gipskarton
- MW Mauerwerk
- STB Fb Stahlbeton Feuerbeständig
- GK Fb Gipskarton Feuerbeständig
- MW Fb Mauerwerk Feuerbeständig
- STB Stahlbeton Bauart Brandwand
- GK Gipskarton Bauart Brandwand
- MW Mauerwerk Bauart Brandwand
- STB BW Stahlbeton Brandwand
- GK BW Gipskarton Brandwand
- MW BW Mauerwerk Brandwand
- Akustikdecke
- Wanddurchbruch
- Deckendurchbruch
- Bodendurchbruch

Darstellungen im Schnitt:

- Sauberkeitsschicht

Kurzbezeichnungen:

OKFF Oberkante Fertigfußboden
OKR Oberkante Rohfußboden
LH Lichte Höhe
FD Fertigdecke
WD Wanddurchbruch
DD Deckendurchbruch
BD Bodendurchbruch
SD Sohlendurchbruch
KBW Kernbohrung Wand
KBB Kernbohrung Boden

Raumstempel:

Raummummer
Raumfunktion
A Fläche
LH Lichte Raumhöhe
DE BTK Decke
BO BTK Boden

Türstempel:

Türnummer
Typ Tür-Typ
Br Brandschutz

Fensterstempel:

Fenstermummer
Typ Fenster-Typ
BRH Brüstungshöhe Ausbau (ab OKFF)
BRHroh Brüstungshöhe Rohbau (ab OKFF)

bauliche Anforderungen (Feuerwiderstandsfähigkeit)

BW Brandwand
F90 fb feuerbeständig
F60 hfh hochfeuerhemmend
F30 fh feuerhemmend
T90RS fbrdts feuerbeständige, rauchdicht- und selbstschließende Tür
T30RS fbrdts feuerhemmende, rauchdicht- und selbstschließende Tür
T30 fhdts feuerhemmende, dicht- und selbstschließende Tür
dts dicht- und selbstschließende Tür
dt dichtschließende Tür

Anleiterbares Fenster

unbedingt beachten:
die Ausführung sämtlicher Wand-, Deckenanschlüsse und Arbeitsfugen (Stahlbeton, Fertigteile und Mauerwerk) sind der Schalplanung zu entnehmen

Planänderungen	Datum	Nr.	Gez.
Entfall Einbringöffnung Süd. Ergänzung BD Achse E-3 Außenzapfstelle. Änderung TGA KWS und Stahl-UK. Änderung Position 4x KBB ELT.	29.06.26	08	JWi
Darstellung Leuchten TH	09.03.26	07	JWi
Anpassung Wartungsweg, Anpassung Darstellung Gefälledämmung. Änderung Pos- Stahl-UK Überfahrt, KBa15 Achse 2-3/C-E analog S+D-Planung Index 17(grüne Wolken), Durchbrüche analog S+D-Planung Index 18 geändert (blaue Wolken)			JWi/
	29.01.26	06	CR
Verschliessen der Einbringöffnung mit MW	30.10.25	05	JWi
BD Achse D/3 verschoben	20.08.25	04	CR
6.OG und Detailschnitt: Rohdecke über Aufzug OK=+22,78 d=25cm, Höhenlage WD im Bereich Schachtkopf angepasst, Kernbohrungen ELT Achse 2-3/C-E geändert (ELT 07.08.25)	06.08.25	03	CR
Ergänzung WD. Darstellung Schachtkopf, Darstellung Gefälledämmung.	30.07.25	02	JWi
Bemaßung ergänzt. Festlegung Geometrie Treppen.	16.07.25	01	JWi
	18.06.25	00	JWi

Projekt
Kooperative Forschungsinfrastruktur für die Batteriezellindustrie
Heisenbergstraße, 48149 Münster

Bauherrschaft
Technologieförderung Münster GmbH
Mendelstraße 11,
48149 Münster

TECHNOLOGIE FÖRDERUNG
MÜNSTER | TFM



3 2 1 0
1:50
14,386°

Referenzhöhe
±0,00 = 63,20 ü. NHN

Projektbeteiligte

BOLLES+WILSON GmbH & Co KG
Hafenweg 16
48155 Münster
0251-482720

mit **SCHÜTT Baumanagement GmbH**
Martin-Luther-King-Weg 8A
48155 Münster
0251-3226560

assmann münster GmbH
Mendelstraße 11
48149 Münster
0251-9801301

Kempen Krause Ingenieure GmbH
Ritterstraße 20
52072 Aachen
0241-889900

IngenieurKontor Vollmer + Nerlich GbR
Osnabrück
0541-7707580

Ingenieurbüro Schröder & Partner
Schillerstraße 81
33609 Bielefeld
0521-9321201

Planinhalt
Grundriss 6. Obergeschoss

OG6

Dateiname
batt1.3MS.vwxp

Datum	Maßstab	gez.	Format	Plannummer
30.01.26	1:50	JWi	DIN A1	706_5_--_GR_06_000_08_Grundriss OG6