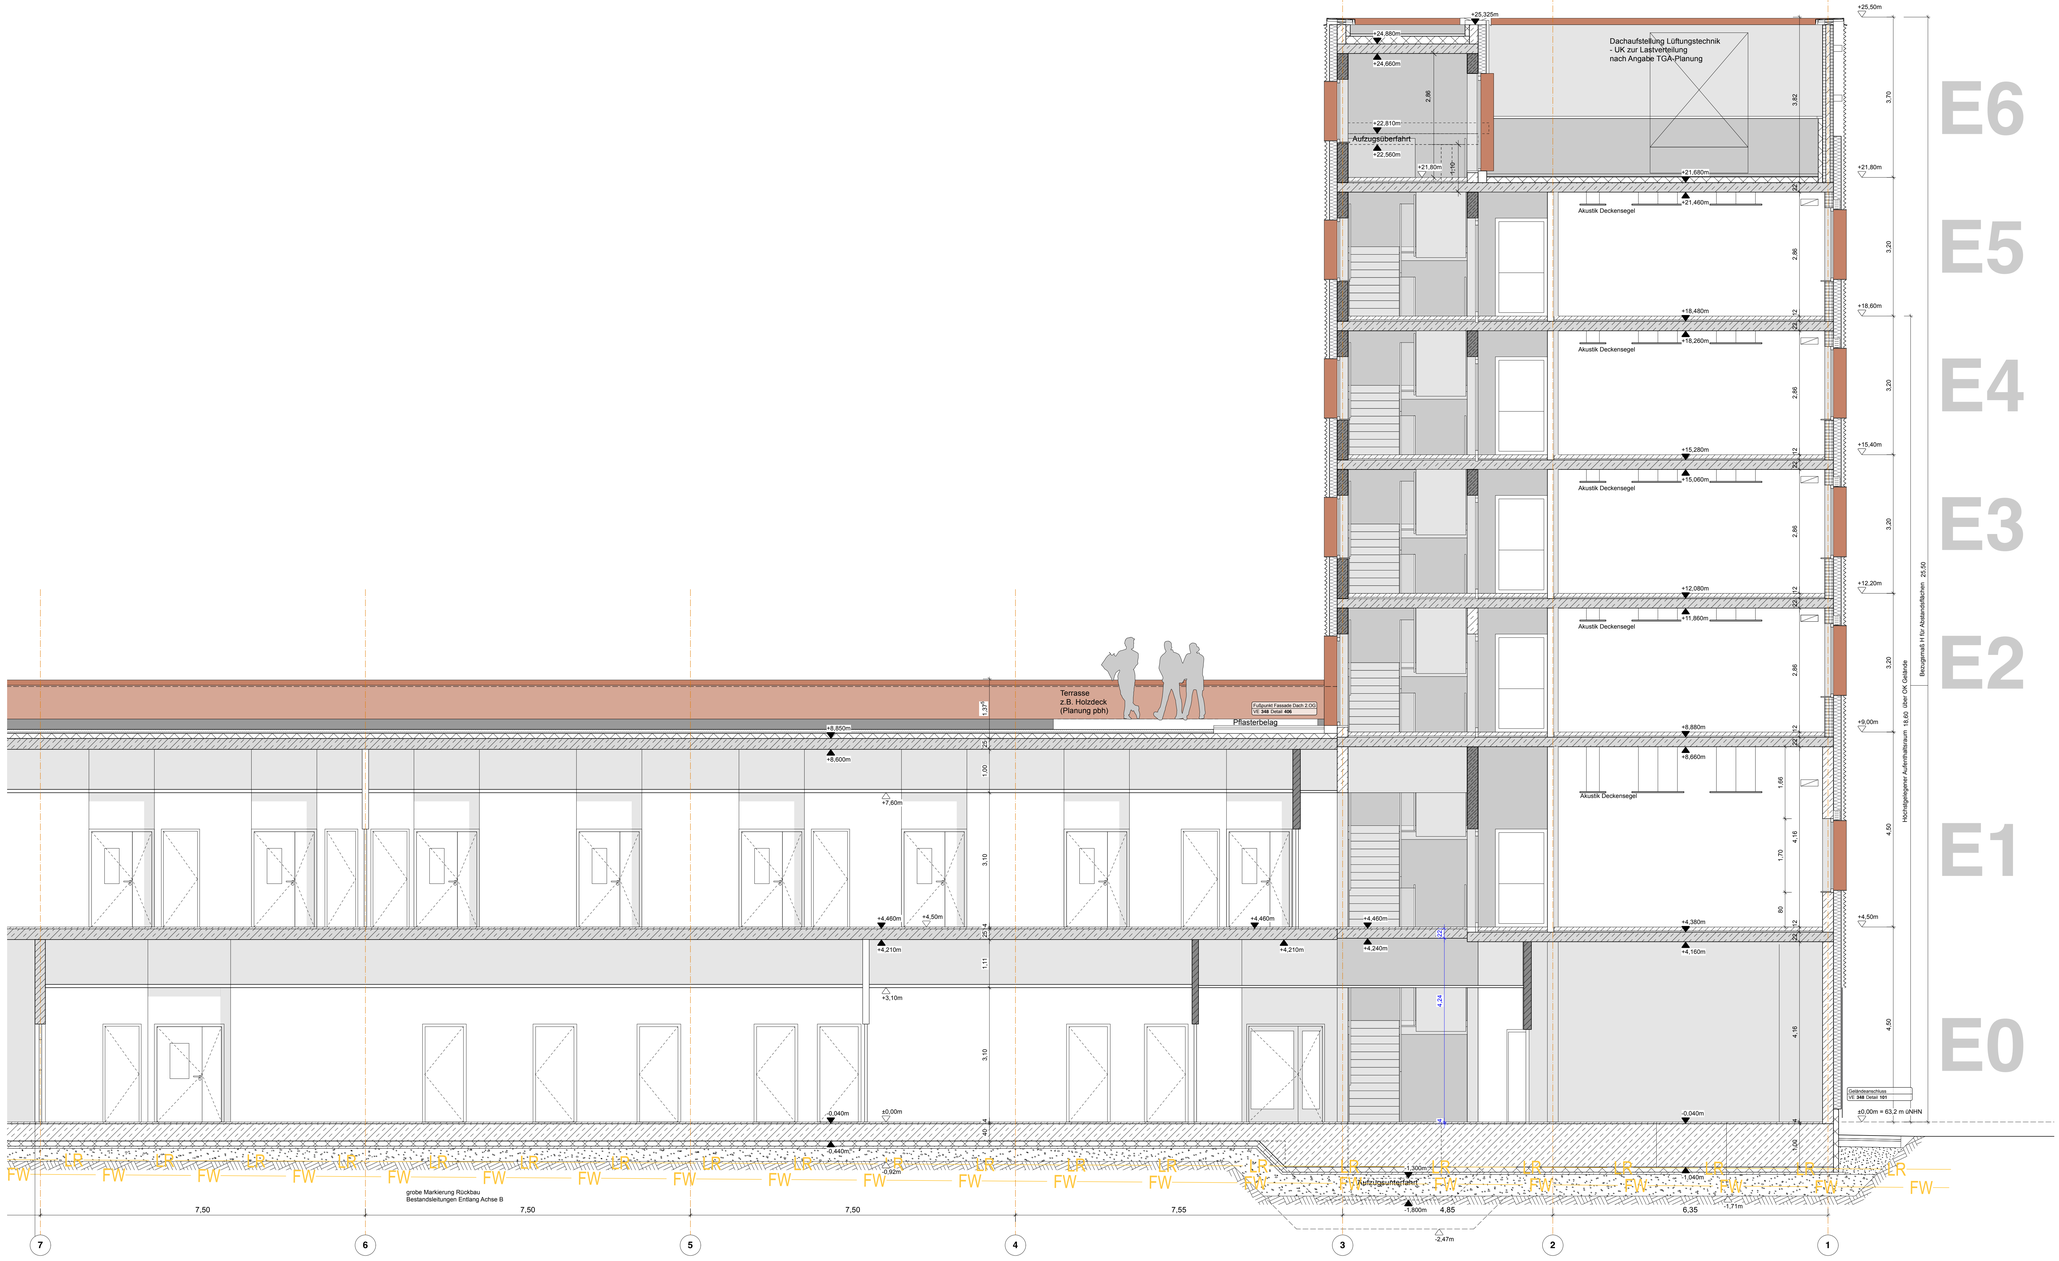


Legende

Darstellungen im Grundriss:

- STB Stahlbeton
- GK Gipskarton
- MW Mauerwerk
- STB Fb Stahlbeton Feuerbeständig
- GK Fb Gipskarton Feuerbeständig
- MW Fb Mauerwerk Feuerbeständig
- STB Stahlbeton Bauart Brandwand
- GK Gipskarton Bauart Brandwand
- MW Mauerwerk Bauart Brandwand
- STB BW Stahlbeton Brandwand
- GK BW Gipskarton Brandwand
- MW BW Mauerwerk Brandwand
- Akustikdecke
- Wanddurchbruch
- Deckendurchbruch
- Bodendurchbruch

Darstellungen im Schnitt:

- Sauberkeitsschicht

Kurzbezeichnungen:

OKFF	**O**berkante **F**ertigfußboden
OKR	**O**berkante **R**ohfußboden
LH	**L**ichte **H**öhe
FD	**F**ertigdecke
WD	**W**anddurchbruch
DD	**D**eckendurchbruch
BD	**B**odendurchbruch
SD	**S**ohlendurchbruch
KBW	**K**ernbohrung **W**and
KBB	**K**ernbohrung **B**oden

Raumstempel:

Raumnummer
Raumfunktion
A Fläche
LH Lichte Raumhöhe
DE BTK Decke
BO BTK Boden

Türstempel:

Türnummer
Tür Tür-Typ
fsr Brandschutz

Fensterstempel:

Fenstermummer
BRH Fensterhöhe
bflf/wsk Brüstungshöhe Ausbau (ab OKFF)
bflf/wsk Brüstungshöhe Rohbau (ab OKFF)

bauliche Anforderungen (Feuerwiderstandsfähigkeit)

BW	**B**randwand	
F90	f9	feuerbeständig
F60	hfh	hochfeuerhemmend
F30	fh	feuerhemmend
T90RS	ftrdts	feuerbeständige, rauchdicht- und selbstschließende Tür
T30RS	ftrdts	feuerhemmende, rauchdicht- und selbstschließende Tür
T30	frchts	feuerhemmende, dicht- und selbstschließende Tür
dts		dicht- und selbstschließende Tür
dt		dichtschließende Tür

unbedingt beachten:
die Ausführung sämtlicher Wand-, Deckenanschlüsse und Arbeitsfugen (Stahlbeton, Fertigteile und Mauerwerk) sind der Schalplanung zu entnehmen

Anleiterbares Fenster

Darstellung Umplanung EG Technikraum	29.06.26	07	JWi
Korrektur Höhenkoten	02.03.26	06	JWi
Podeststärke TRH 1.OG analog Tragwerksplanung auf d=22cm geändert, Ergänzung Öffnungen Achse A und D	16.10.25	05	JWi
Planausgang 28.08.25	03.09.25	04	CR
Außenwand 1.OG Achse 1:	28.08.25	03	CR
Orbeton Wandschicht analog Grundriss,			
TRH1: Decke über EG d=30cm	21.08.25	02	CR
UK Aufzugüberfahrt angepasst	06.08.25	01	CR
Darstellung Bestandsleitungen	30.07.25	00	JWi
Planausgänge / Änderungen	Datum	Nr.	Gez.

Projekt


Kooperative Forschungsinfrastruktur für die Batteriezellindustrie

Heisenbergstraße, 48149 Münster

Bauherrschaft

Technologieförderung Münster GmbH
Mendelstraße 11,
48149 Münster

TECHNOLOGIE FÖRDERUNG MÜNSTER | TFM

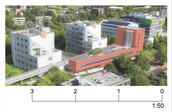

3 2 1 0
1:50

Referenzhöhe
±0,00 = 63,20 ü. NHN

BOLLES+WILSON
mit SCHÜTT BAUMANAGEMENT
assmann gruppe
KEMPEN KRAUSE INGENIEURE GMBH
IngenieurKontor Vollmer + Nerlich GbR Osnabrück
Schröder & Partner
Beratende Ingenieure VBI für Elektrotechnik

Projektbeteiligte

BOLLES+WILSON GmbH & Co KG
Hafenweg 16
48155 Münster
0251-462720

mit **SCHÜTT Baumanagement GmbH**
Martin-Luther-King-Weg 8A
48155 Münster
0251-3226560

assmann münster GmbH
Mendelstraße 11
48149 Münster
0251-98013301

Kempen Krause Ingenieure GmbH
Ritterstraße 20
52072 Aachen
0241-889900

IngenieurKontor Vollmer + Nerlich gbR
Lengericher Landstraße 11B
49078 Osnabrück
0541-7707580

Ingenieurbüro Schröder & Partner
Schillerstraße 81
33609 Bielefeld
0521-9321201

Planinhalt
Schnitt 1 Blatt 1

S1

Dateiname
batts.3MS.vwxp

Datum	Maßstab	gez.	Format	Plannummer
04.11.25	1:50	JWi	DIN A0	706_5_--_SN_01_001_07_Schnitt 1