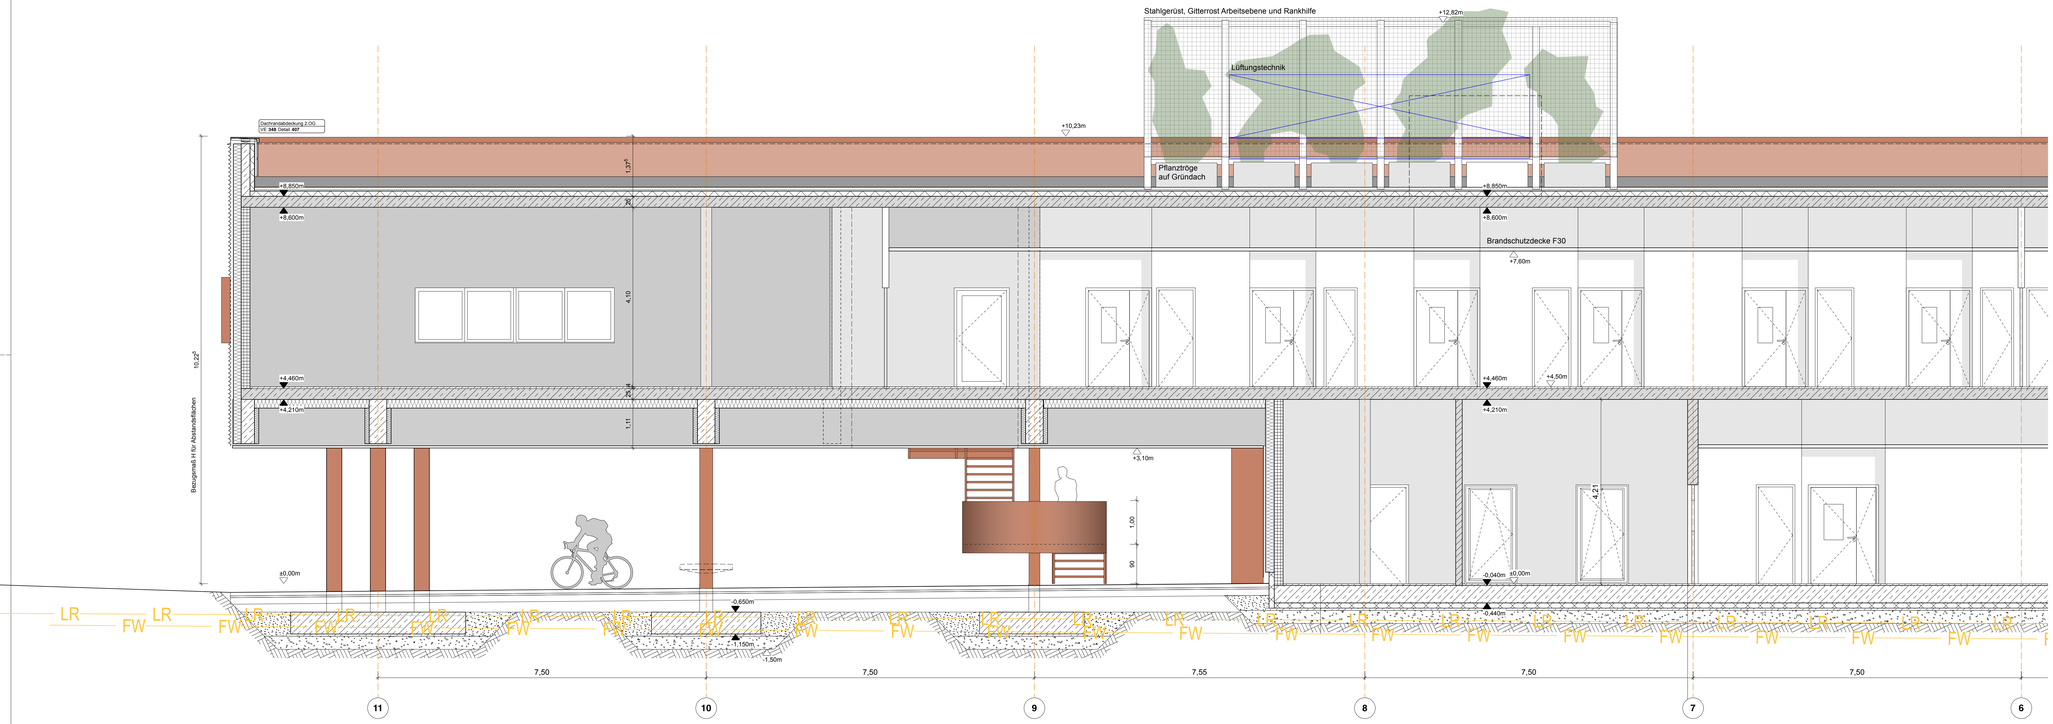


Legende

Darstellungen im Grundriss:

- STB Stahlbeton
- GK Gipskarton
- MW Mauerwerk
- STB Fb Stahlbeton Feuerbeständig
- GK Fb Gipskarton Feuerbeständig
- MW Fb Mauerwerk Feuerbeständig
- STB Stahlbeton Bauart Brandwand
- GK Gipskarton Bauart Brandwand
- MW Mauerwerk Bauart Brandwand
- STB BW Stahlbeton Brandwand
- GK BW Gipskarton Brandwand
- MW BW Mauerwerk Brandwand
- Akustikdecke
- Wanddurchbruch
- Deckendurchbruch
- Bodendurchbruch

Darstellungen im Schnitt:

- Sauberkeitsschicht

Kurzbezeichnungen:

OKFF	**O**berkante **F**ertigfußboden
OKR	**O**berkante **R**ohfußboden
LH	**L**ichte **H**öhe
FD	**F**ertig**d**ecke
WD	**W**anddurchbruch
DD	**D**ecken**d**urchbruch
BD	**B**oden**d**urchbruch
SD	**S**chlie**d**urchbruch
KBW	**K**ern**b**ohrung **W**and
KBB	**K**ern**b**ohrung **B**oden

Raumstempel:

Raumnummer
Raumfunktion
A Fläche
LH Lichte Raumhöhe
DE BTK Decke
BO BTK Boden

Türstempel:

Türnummer
Typ Tür-Typ
Br Brandschutz

Fensterstempel:

Fensternummer
Typ FensterTyp
BRH Brüstungshöhe Rohbau (ab OKFF)
BRHFF Brüstungshöhe Rohbau (ab OKFF)

bauliche Anforderungen (Feuerwiderstandsfähigkeit)

BW		Brandwand
F90	fb	feuerbeständig
F60	hfh	hochfeuerhemmend
F30	fh	feuerhemmend
T90RS	ftrdrs	feuerbeständige, rauchdicht- und selbstschließende Tür
T30RS	ftrdrs	feuerhemmende, rauchdicht- und selbstschließende Tür
T30	ftrdhs	feuerhemmende, dicht- und selbstschließende Tür
dts		dicht- und selbstschließende Tür
dt		dichtschließende Tür

Anleiterbares Fenster

unbedingt beachten:
die Ausführung sämtlicher Wand-, Deckenanschlüsse und Arbeitsfugen (Stahlbeton, Fertigteile und Mauerwerk) sind der Schalplanung zu entnehmen

Darstellung Umplanung EG Technikraum	29.06.26	07	JWi
Korrektur Höhenkoten	02.03.26	06	JWi
Planfortschreibung	16.10.25	05	JWi
Decke über TRH: Platzhalter Flankendämmung ergänzt	03.09.25	04	CR
Planausgang 28.08.25	28.08.25	03	CR
Änderung durch TW-Planer: Rundstützen aussen d=35cm	13.08.25	02	CR
keine Änderungen	12.08.25	01	CR
Darstellung Bestandsleitungen	30.07.25	00	JWi
Planausgang / Änderungen	Datum	Nr.	Gez.

Projekt

Kooperative Forschungsinfrastruktur für die Batteriezellindustrie

Heisenbergstraße, 48149 Münster

Bauherrschaft

Technologieförderung Münster GmbH
Mendelstraße 11,
48149 Münster

TECHNOLOGIE FÖRDERUNG MÜNSTER | TFM



3 2 1 0
1:50

Referenzhöhe
±0,00 = 63,20 ü. NHN

BOLLES+WILSON
mit SCHÜTT BAUMANAGEMENT SB
assmann gruppe
KEMPEN KRAUSE INGENIEURE GMBH
IngenieurKontor Vollmer + Nerlich GbR Osnabrück
Schröder & Partner
Beratende Ingenieure VBI für Elektrotechnik

Projektbeteiligte

BOLLES+WILSON GmbH & Co KG
Hafenweg 16
48155 Münster
0251-482720

mit **SCHÜTT Baumanagement GmbH**
Martin-Luther-King-Weg 8A
48155 Münster
0251-3226560

assmann münster GmbH
Mendelstraße 11
48149 Münster
0251-9801301

Kempen Krause Ingenieure GmbH
Ritterstraße 20
52072 Aachen
0241-889900

IngenieurKontor Vollmer + Nerlich gbR
Lengericher Landstraße 11B
49078 Osnabrück
0541-7707580

Ingenieurbüro Schröder & Partner
Schillerstraße 81
33609 Bielefeld
0521-9321201

Planinhalt

Schnitt 1 Blatt 2

S1

Dateiname
bat8.3MS vwxp

Datum	Maßstab	gez.	Format	Plannummer
04.11.25	1:50	JWi	1.177 / 0.594	706_5_–_SN_01_002_07_Schnitt 1