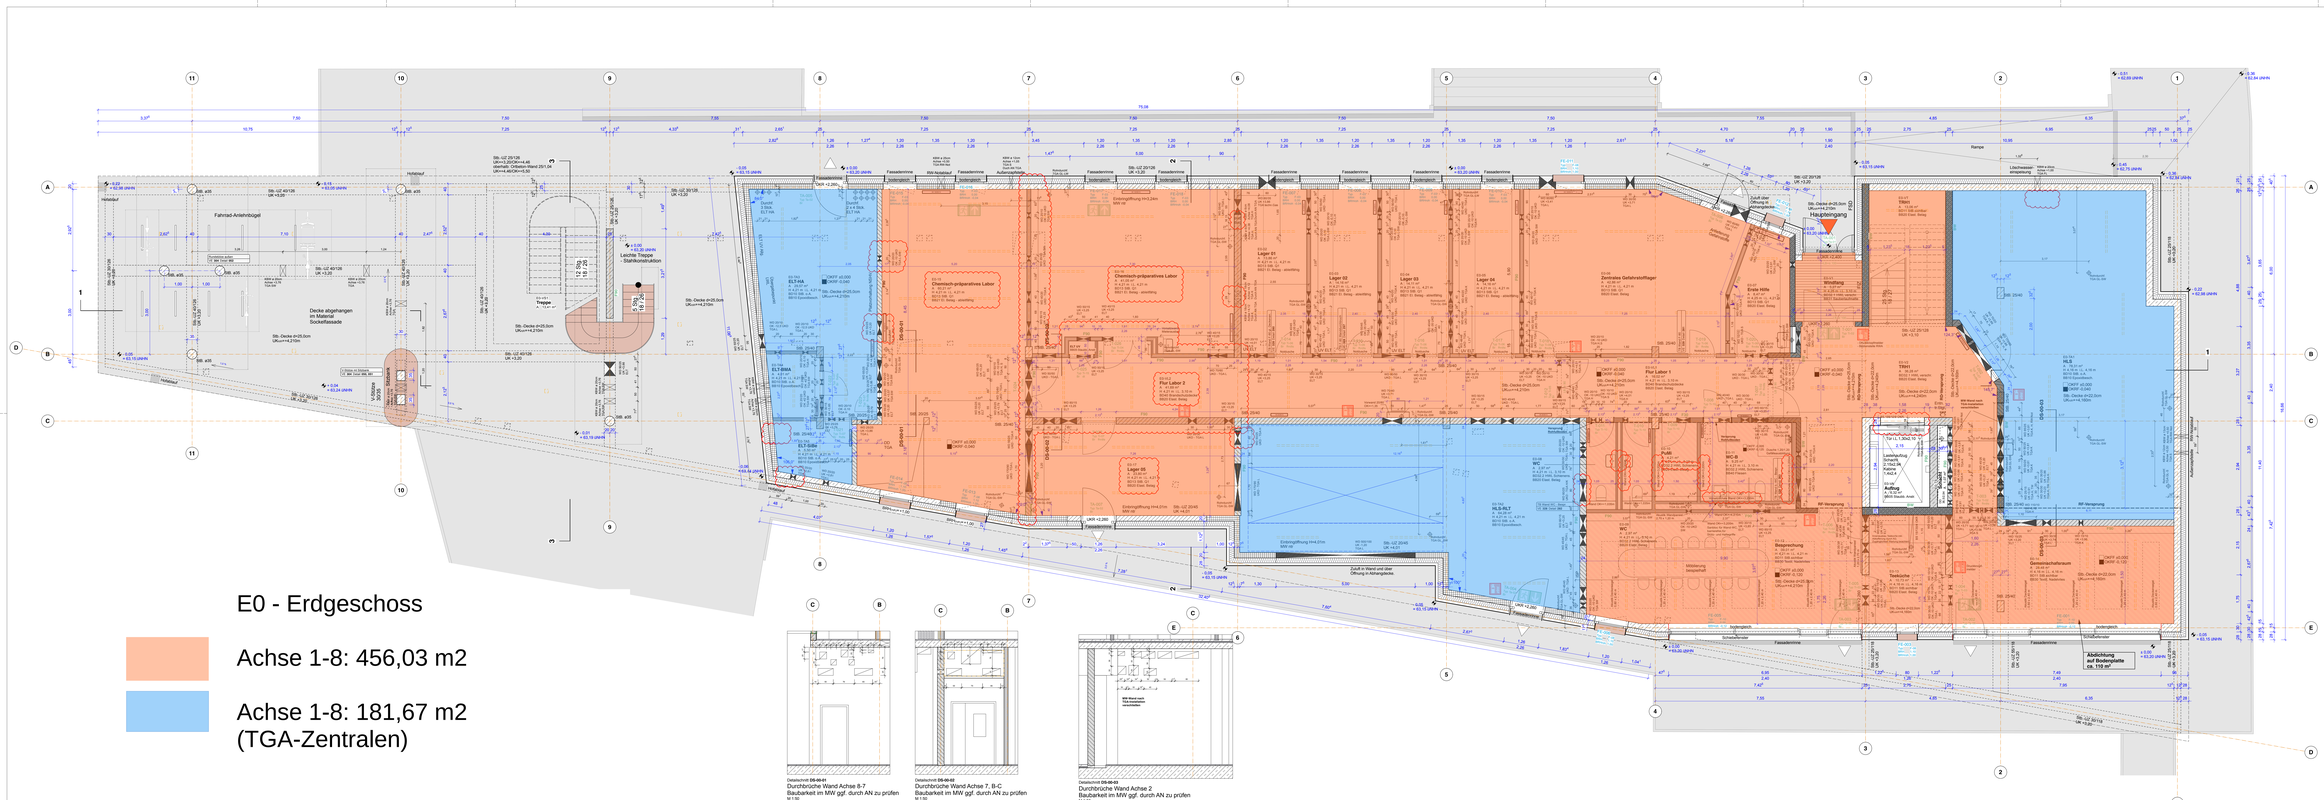


E0 - Erdgeschoss

Achse 1-8: 456,03 m2

Achse 1-8: 181,67 m2
(TGA-Zentralen)

Detailschnitt **DS-00-01**
Durchbrüche Wand Achse 8-7
Baubarkeit im MW ggf. durch AN zu prüfen
M 1:50

Detailschnitt **DS-00-02**
Durchbrüche Wand Achse 7, B-C
Baubarkeit im MW ggf. durch AN zu prüfen
M 1:50

Detailschnitt **DS-00-03**
Durchbrüche Wand Achse 2
Baubarkeit im MW ggf. durch AN zu prüfen
M 1:50

Legende

Darstellungen im Grundriss:

STB Stahlbeton	GK Gipskarton	MW Mauerwerk
STB F0 Stahlbeton Feuerbeständig	GK F0 Gipskarton Feuerbeständig	MW F0 Mauerwerk Feuerbeständig
STB Stahlbeton Bauart Brandwand	GK Gipskarton Bauart Brandwand	MW Mauerwerk Bauart Brandwand
STB BW Stahlbeton Brandwand	GK BW Gipskarton Brandwand	MW BW Mauerwerk Brandwand
Akustikdecke		
Wechseldurchbruch	Deckendurchbruch	Stoßendurchbruch

Darstellungen im Schnitt:

Sauberkeitsschicht

Kurzbezeichnungen:
OKFF Oberkante Fertigfußboden
OKRi Oberkante Rohfußboden
FB Fensterband
FO Fertigdecke
WD Wanddurchbruch
DD Deckendurchbruch
BD Bodendurchbruch
SD Sohldurchbruch
KBW Kernbohrung Wand
KBB Kernbohrung Boden

Raumtemperatur:
Raumklassen
Raumfunktion
A Fläche
LF Labor Hauptnutzung
BI BTA Bereich
RI BTA Büro

Türstempel:
Türnummer
Türbezeichnung

Fensterstempel:
Fensternummer
Fensterbezeichnung
Höhe Brüstung Achtung: ab +100°C Bitte Brüstungshöhe Rücksprache mit Objektplaner!

bauliche Anforderungen (Feuerwiderstandsfähigkeit)
BW Brandwand
FB0 fb feuerbeständig
FB0 hfb hochfeuerhemmend
FB0 fb feuerbeständig
T30RS fb/rs flurabschließende, rauchdichte und selbstschließende Tür
T30RS fb/rs feuerhemmende, rauchdichte und selbstschließende Tür
T30 fb/rs feuerhemmende, dichte und selbstschließende Tür
dfs dichte und selbstschließende Tür
df dichtschließende Tür

Anliefertaures Fenster

unbedingt beachten:
die Ausführung sämtlicher Wand-, Deckenanschlüsse und Arbeitsfugen (Stahlbeton, Fertigteile und Mauerwerk) sind der Schallplanung zu entnehmen

Planausgang Gesamtplan: Änderungen siehe Planausschnitt	29.08.25	11	JAN
Planausgang Gesamtplan: Änderungen siehe Planausschnitt	27.04.26	10	JAN
Planausgang: Änderungen	30.01.26	9	JAN
Planausgang: Änderungen	Datum	Nr.	

Projekt
Kooperative Forschungsinfrastruktur für die Batteriezellindustrie

Heisenbergstraße, 48149 Münster

Bauherrschaft
Technologieförderung Münster GmbH
Mendelstraße 11,
48149 Münster

TECHNOLOGIE FÖRDERUNG MÜNSTER | TFM



Norden

±0,00 = 63,20 ü. NHN

BOLLES+WILSON
SCHÜTT
INFRASTRUKTUR

assmann gruppe

KEMPEN KRAUSE INGENIEURE GMBH

IngenieurKontor Vollmer + Nerlich GbR Osnabrück

Schröder & Partner
Beratende Ingenieure VBI für Elektrotechnik

Projektbeteiligte

BOLLES+WILSON GmbH & Co KG
Hüfferweg 16
48161 Münster
0251 / 482722

mit **SCHÜTT Baumanagement GmbH**
Martin-Luther-King-Weg 64
48155 Münster
0251 / 3804-0

assmann Hüchelei GmbH
Handelsstraße 11
49324 Melle
0531 / 861-0

Kempen Krause Ingenieure GmbH
Hüttenstraße 20
52072 Aachen
0241 / 989820

IngenieurKontor Vollmer + Nerlich gbR
Dodesheidestraße 17b
49078 Osnabrück
0541 / 7707580

Ingenieurbüro Schröder & Partner
Schillerstraße 57
48155 Münster
0251 / 9321251

Planinhalt
Grundriss Erdgeschoss

Dateiname
bwb-NKI-neue

EG

Datum	Maßstab	ges.	Format	Plannummer
30.01.26	1:50	JAN	1.80 / 0.594	706_5_-_GR_00_000_11_Grundriss EG