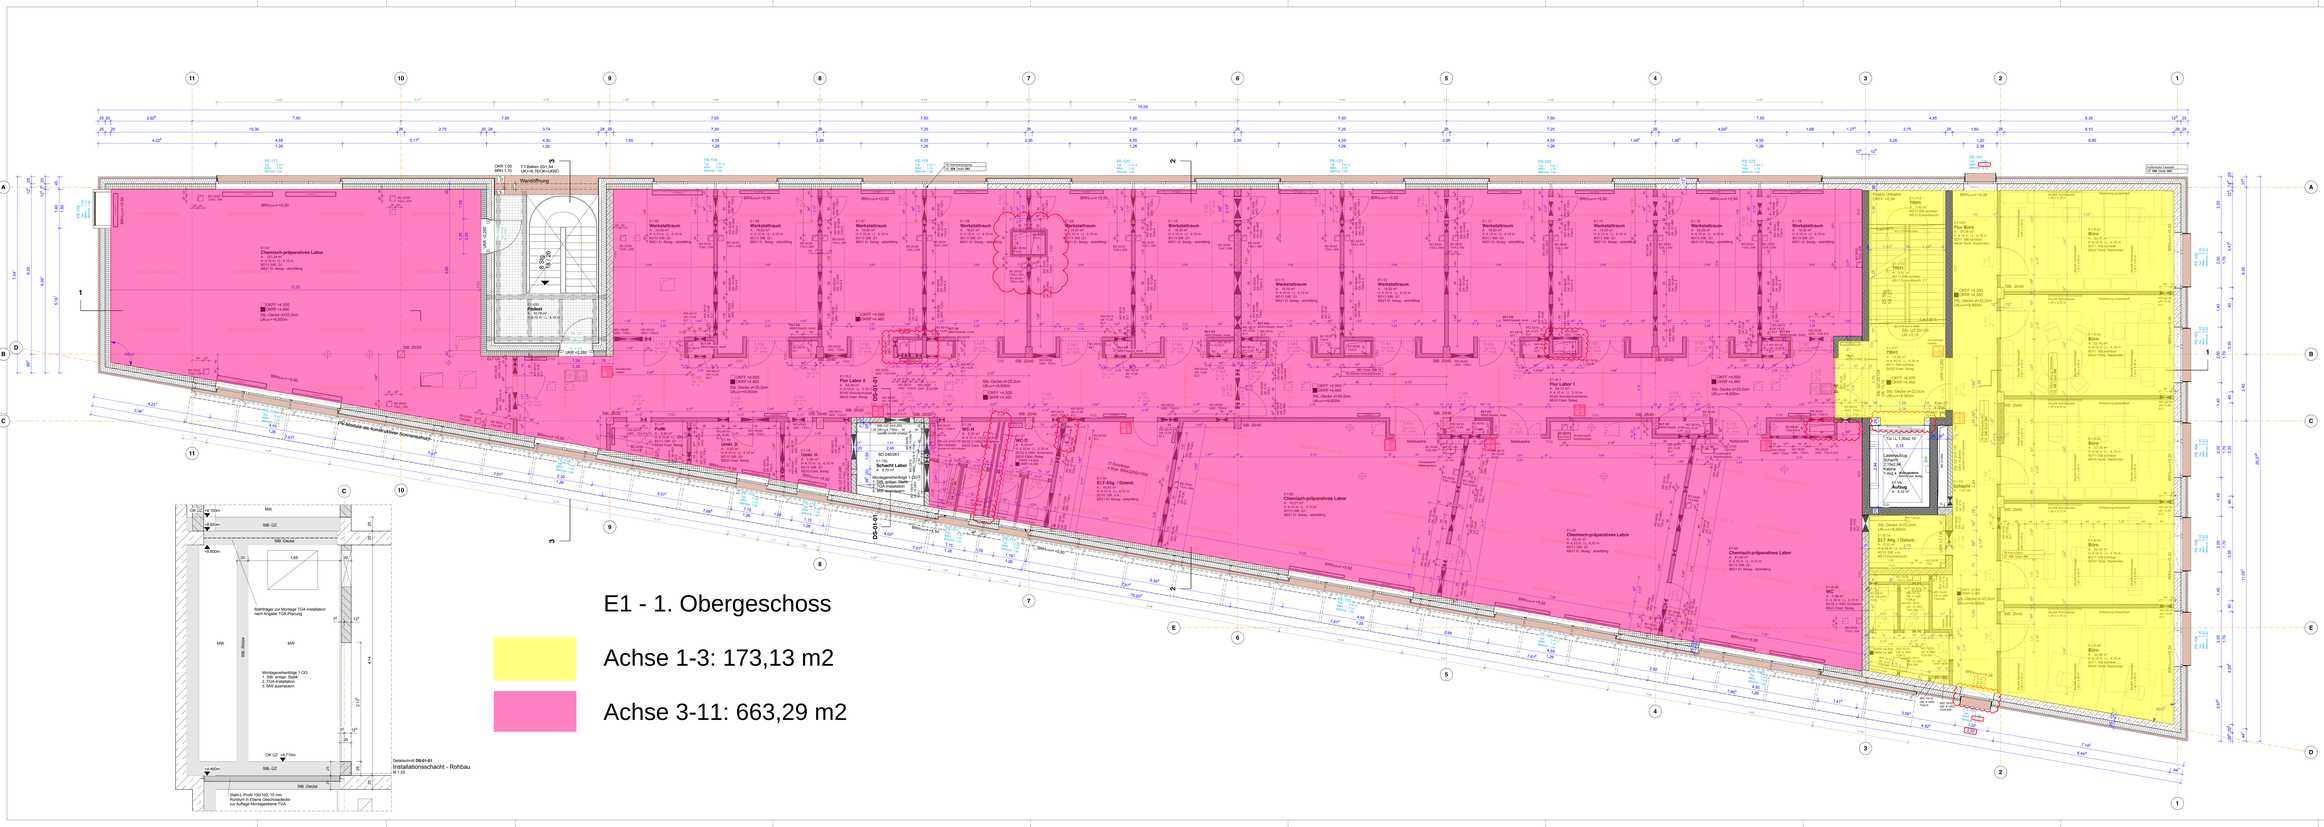


E1 - 1. Obergeschoss

Achse 1-3: 173,13 m2

Achse 3-11: 663,29 m2

Legende

Darstellungen im Grundriss:

- STB Stahlbeton
- GK Gipskarton
- MW Mauerwerk
- STB FS Stahlbeton Feuerbeständig
- GK FS Gipskarton Feuerbeständig
- MW FS Mauerwerk Feuerbeständig
- STB Stahlbeton Sauart Brandwand
- GK Gipskarton Sauart Brandwand
- MW Mauerwerk Sauart Brandwand
- STB BW Stahlbeton Brandwand
- GK BW Gipskarton Brandwand
- MW BW Mauerwerk Brandwand
- Akustikdecke
- Wechseldurchbruch
- Deckendurchbruch
- Stoßendurchbruch

Darstellungen im Schnitt:

- Sauberkeitsschicht

Kurzbezeichnungen:

OKFF Oberkante Fertigfußboden
OKR Oberkante Rohfußboden
FB Fußboden
FD Fertigdecke
WD Wanddurchbruch
DD Deckendurchbruch
BD Bodendurchbruch
SD Sohlendurchbruch
KBW Kernbohrung Wand
KBB Kernbohrung Boden

Raumstempel:

Raumnummer
Raumfunktion
A Fläche
NGF Nettogrundfläche
BI BTA Brüstung

Türstempel:

Türnummer
Türbreite

Fensterstempel:

Fensterbezeichnung
Brüstungshöhe
Lichte Durchgangshöhe (ab UKFF)
Lichte Durchgangsbreite (ab Öffnung)

bauliche Anforderungen (Feuerwiderstandsfähigkeit):

BW Brandwand
FB fb feuerbeständig
HB hfb hochfeuerbeständig
T30 T30-fb fb feuerbeständig
T30RS fb/rs fb/rs feuerbeständige, rauchdichte und selbstschließende Tür
T30S fb/rs fb/s feuerbeständige, rauchdichte und selbstschließende Tür
dfs dichtschließende Tür
df

Anbieterbares Fenster

unbedingt beachten:
die Ausführung sämtlicher Wand-, Deckenanschlüsse und Arbeitsfugen (Stahlbeton, Fertigteile und Mauerwerk) sind der Schallplanung zu entnehmen

Planausgang Gesamtplan. Änderungen siehe Planausschnitt.	29.08.26	DR	JAH
Planausgang Gesamtplan. Änderungen	30.01.26	DR	JAH
Planausgang / Änderungen	Datum	Gez.	Gepr.

Projekt:
Kooperative Forschungsinfrastruktur für die Batteriezellindustrie

Heisenbergstraße, 48149 Münster

Bauherrschaft
Technologieförderung Münster GmbH
Mendelstraße 11,
48149 Münster

TECHNOLOGIE FÖRDERUNG MÜNSTER | TFM



Norden

Maßstab
±0,00 = 63,20 ü. NHN

BOLLES+WILSON
SCHÜTT BAUMANAGEMENT
assmann gruppe
KEMPEN KRAUSE INGENIEURE GMBH
IngenieurKontor Vollmer + Nellich GbR Osnabrück
Schröder & Partner Beratende Ingenieure VBI für Elektrotechnik

Projektbeteiligte
BOLLES+WILSON GmbH & Co KG
Hüfferweg 16
48161 Münster
0251-48370

mit **SCHÜTT Baumanagement GmbH**
Martin-Luther-Ring-Weg 6A
48153 Münster
0251-3800-0

assmann Hüttebräucker GmbH
Mendelstraße 11
48149 Münster
0251-980-0167

Kempen Krause Ingenieure GmbH
Hohenstraße 20
52072 Aachen
0241-568920

IngenieurKontor Vollmer + Nellich gbR
Schloßwallstraße 10b
49078 Osnabrück
0541-1707580

Ingenieurbüro Schröder & Partner
Schillerstraße 57
48155 Münster
0251-9321251

Planinhalt
Grundriss 1. Obergeschoss

Dateiname
OG1
(ggf. Index neue)

Datum	Maßstab	ges.	Format	Plannummer
30.01.26	1:50	JAH	1.80 / 0.594	706_S_-_GR_01_000_09_Grundriss OG1