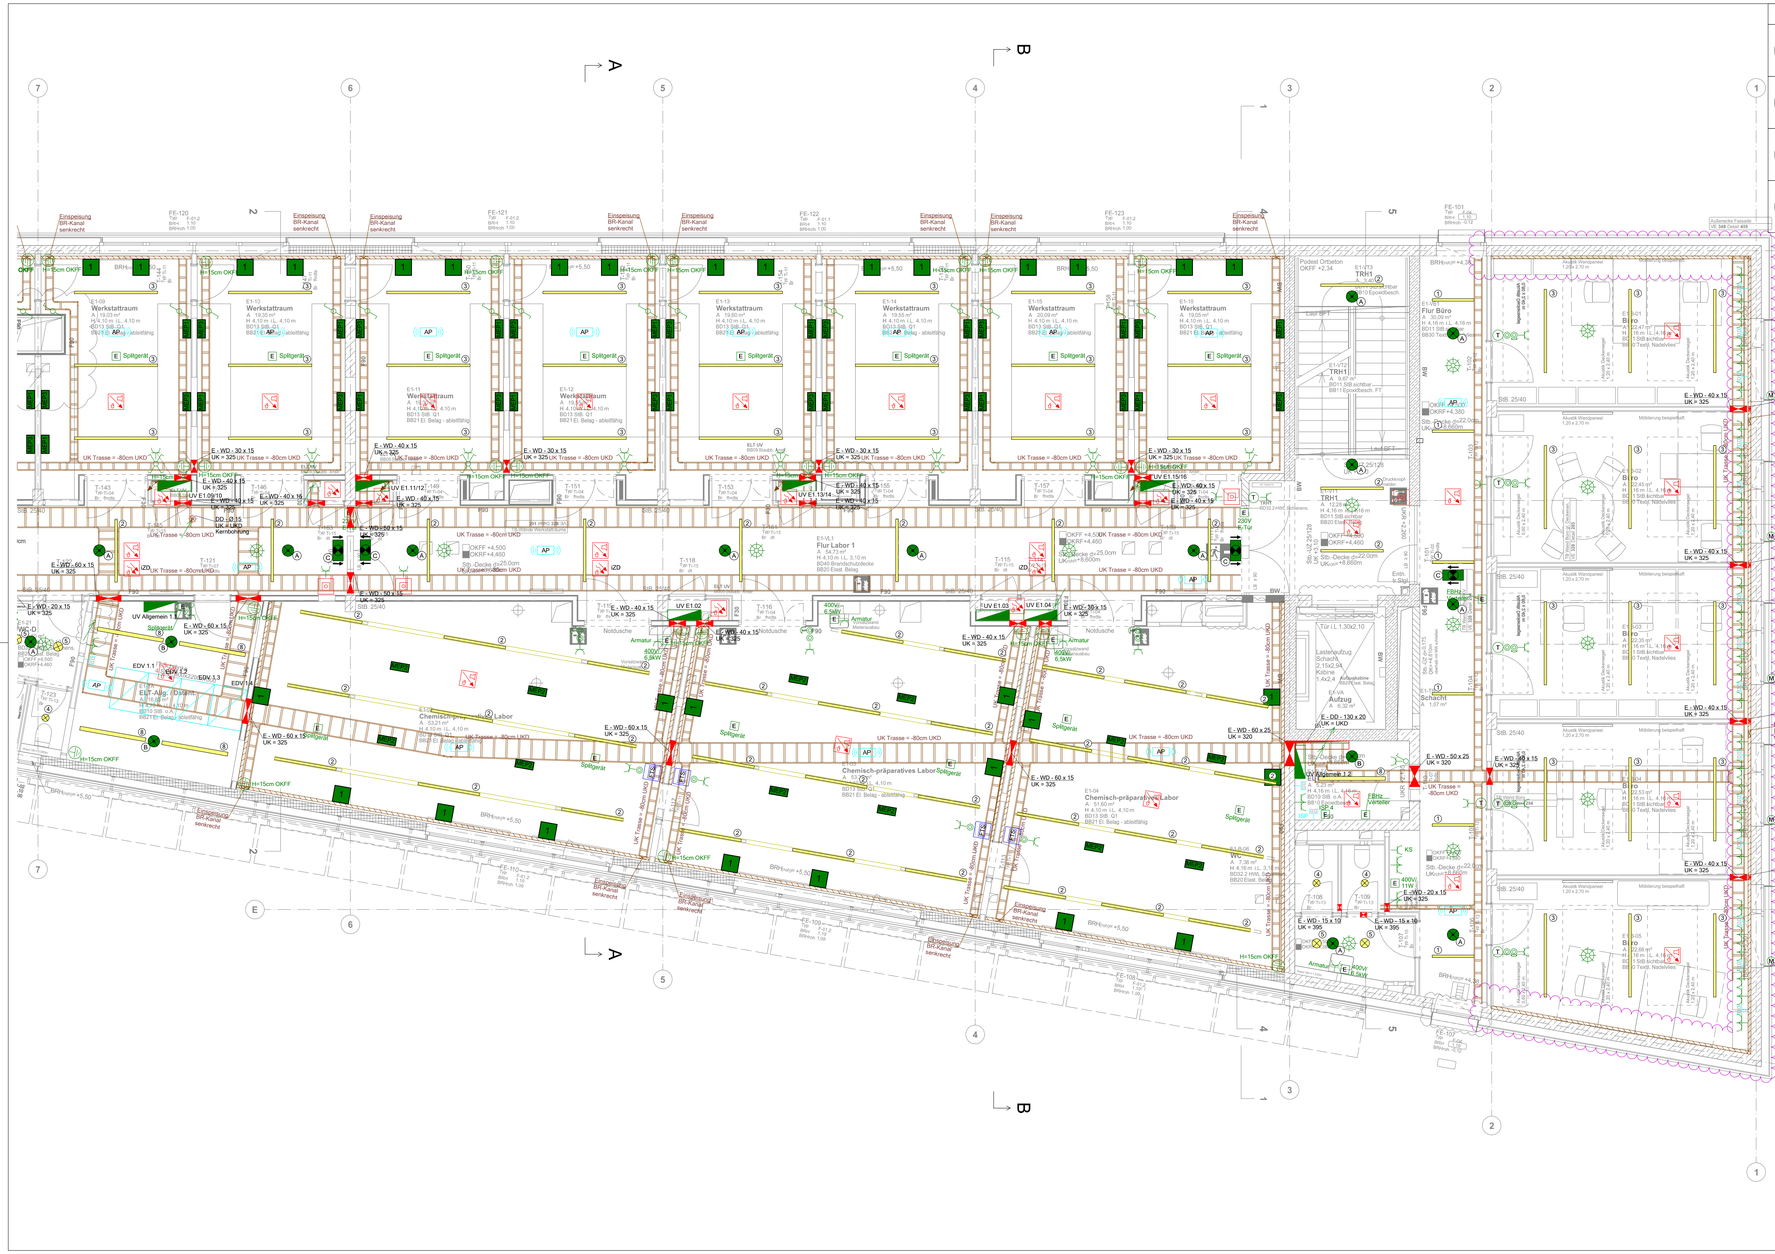


Legende Sicherheitsbeleuchtung

A		Art:	Sicherheitsleuchte
		Fabrikat:	INOTEC
		Typ:	SN 8400-12 SLB LED J/SV rund 4000K
		Art.-Nr.:	100777138
B		Art:	Sicherheitsleuchte
		Fabrikat:	INOTEC
		Typ:	SN 2100 LED J/SV 6500K
		Art.-Nr.:	101265067
C		Art:	Rettungszeichenleuchte
		Fabrikat:	INOTEC
		Typ:	SNP1520.1 D/WA LED J/SV 6500K
		Art.-Nr.:	101249812
D		Art:	Rettungszeichenleuchte
		Fabrikat:	INOTEC
		Typ:	SNP2230 LED J/SV 6500K
		Art.-Nr.:	101272545

LEGENDE

- Ausschalter
- Universalschalter
- Kreuzschalter
- Taster
- Jalousiewippschalter/Taster
- AP Not-Aus-Pilz-Drucktaster
- Decken-Präsenzmelder 360°
- Schukosteckdose 1-fach
- Schukosteckdose 2-fach
- Raumtemperatur-Regler
- Elektrischer Anschluss
- Motor
- Anschluss Potentialausgleich
- Daten-Anschlussdose 2x RJ45
- Access Point
- Mehrfachsensormelder mit Akustik
- BMA Multisensormelder
- BMA Nichtautomatischer Melder
- BMA Multisensormelder in Zwischendecke
- Mechanik Fluchttürsteuerung
- Rettungszeichen-Leuchte
- Sicherheits-Leuchte
- Einbaudownlight D=174
- Einbaudownlight D=223
- LED-Lichtbandleuchte
- FR-LED-Aufbauleuchte
- Leitung von Unten
- Leitung von Unten nach Oben
- Schutzerde
- Brüstungskanal
- Kabeltrasse
- Kabelleiter, Höhe 60 mm, Breite 100 mm
- Verteilung
- Netzwerkschrank

Legende E-Anschluss

E	bestückt mit:	2x 230 V Steckdose 2-fach / 1x RJ45 2-fach
E/PA	bestückt mit:	1x 5x6 mm² (32A abgesichert) / E / 1x 1x6 mm² PA / 1x RJ45 2-fach
		Die Übergabe erfolgt am MEP mit ca. 5m Überlänge mit offenen Ende gemessen
E/2PA	bestückt mit:	1x 5x6 mm² (32A abgesichert) / E / 1x 1x6 mm² PA / 2x RJ45 2-fach
		Die Übergabe erfolgt am MEP mit ca. 5m Überlänge mit offenen Ende gemessen
E/PA	bestückt mit:	1x 5x6 mm² (32A abgesichert) / E / 1x 1x6 mm² PA
		Die Übergabe erfolgt am MEP mit ca. 5m Überlänge mit offenen Ende gemessen

Index	Datum	geändert von	Änderungsart
06	06.02.2026	PH	Neuer Grundrisssstand, Leuchten angepasst
07	24.02.2026	PH	Deckenspiegel,Trassen, Durchbrüche ergänzt, Brüstungskanäle angepasst
08	15.04.2026	SW	Anpassungen
09	20.05.2026	MO	Ergänzung Typen + Legende Sibel
10	13.07.2026	PH	Anpassung der Trasse und MEP´s in E1-09
11	14.07.2026	PH	Anpassung der Durchbrüche, BR-Kanal, Installation in Achse 1, Anp. Rauchmelder

Schröder & Partner
Beratende Ingenieure VBI für Elektrotechnik
Schillerstraße 81 33609 Bielefeld
Fon: 0521-93212-01 Fax:0521-93212-59
E-Mail: info@ib-schroeder.de

Kooperationsgebäude für industrielle, batterieaffine Forschungspartner, Münster

Erst.-Datum:	Gezeichnet:	Sachbearb.:	Maßstab:	Blattgröße:	Stand Grundriss:
27.05.2025	PH	FE	1:50	-	11.06.2026

Ausführung Elektroinstallation 1. Obergeschoss

Projekt-Nr.	Gewerk	Leistungsphase	Geschoss	Plantyp	Plan-Nr.	Index
3712	ELT	5	1OG	GR	012	11

Plannummer: 710_5_--_GR_01_001_11_Grundriss OG1