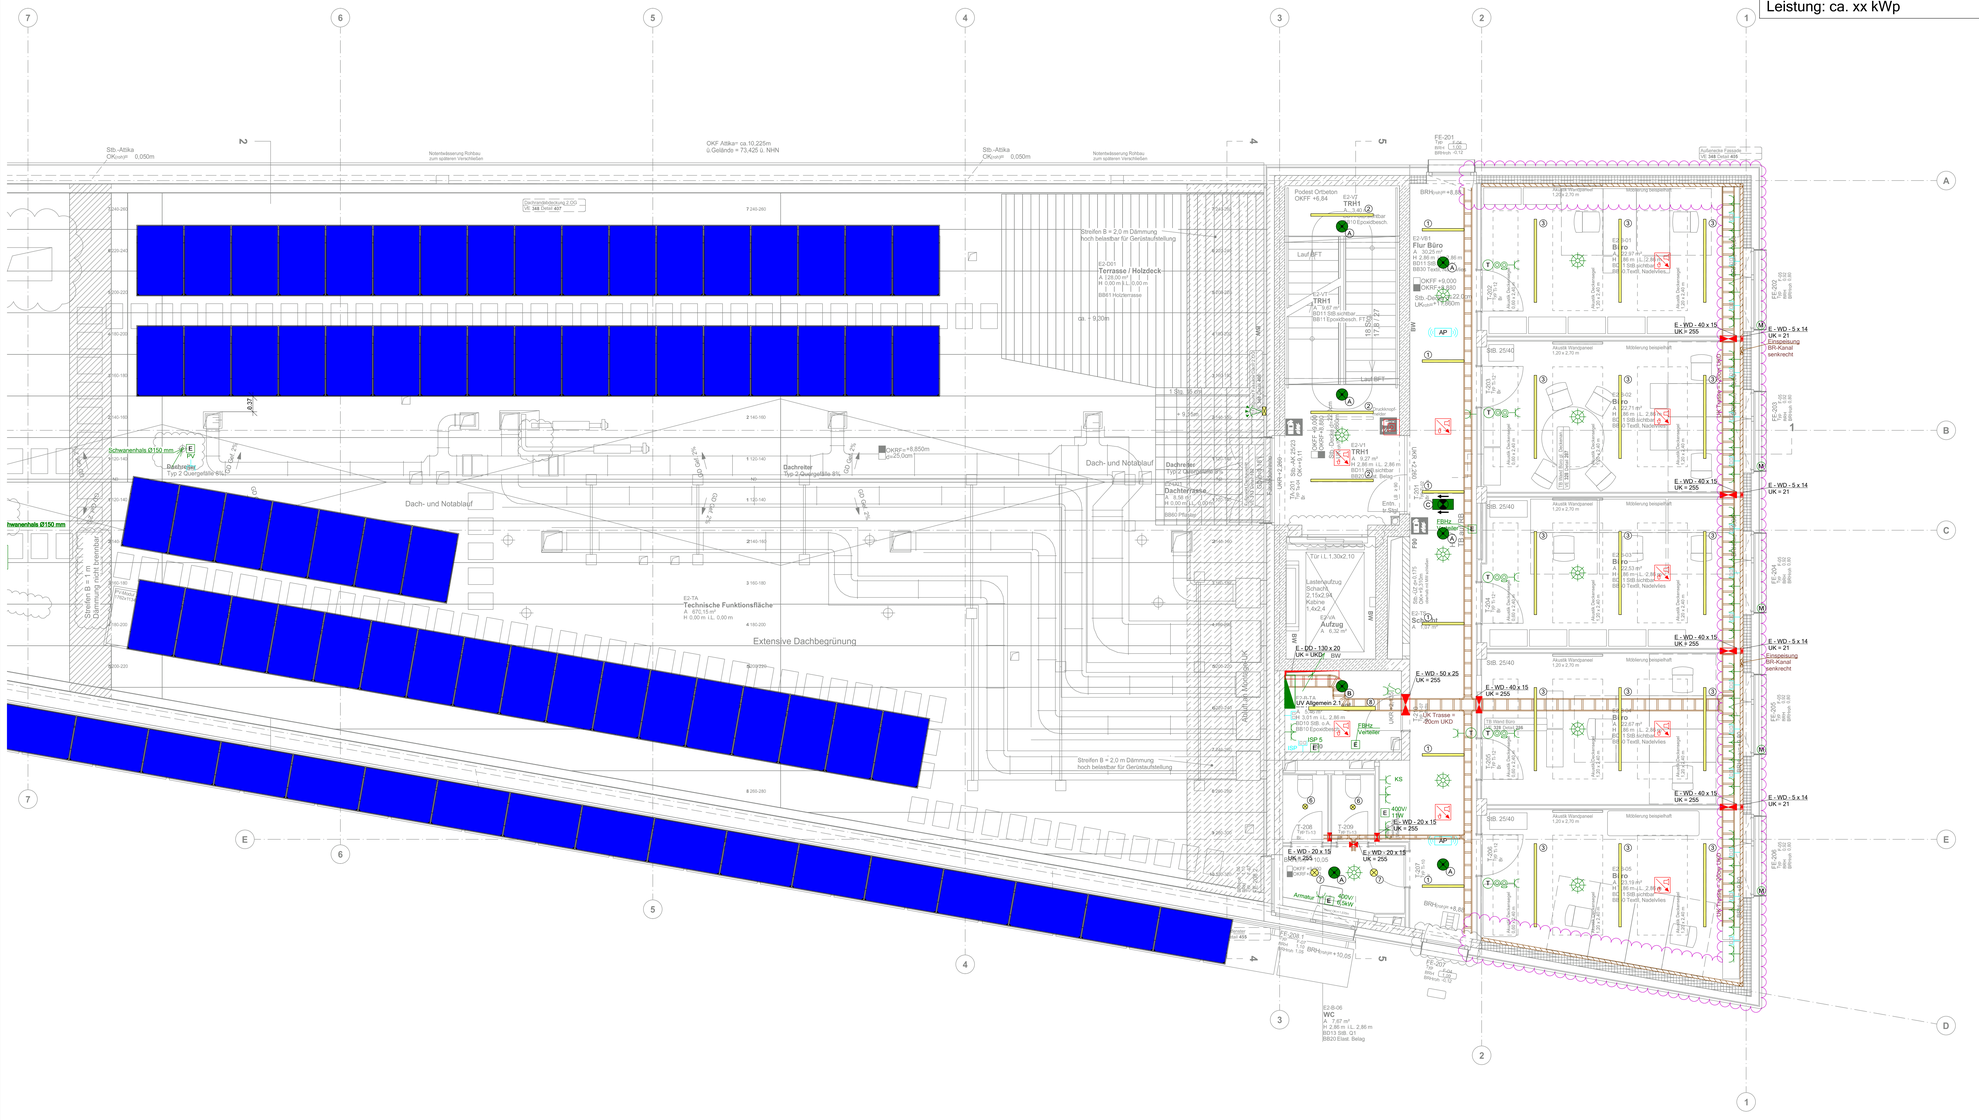


Legende

PV-Modul

Photovoltaik Modul, 1762 x 1134 mm

Süd-Ausrichtung: 122 Module
Leistung: ca. xx kWp

LEGENDE

- Ausschalter
- Taster
- Jalousiewippschalter/Taster
- Decken-Präsenzmelder 360°
- Wand-Bewegungsmelder
- Schukosteckdose 1-fach
- Schukosteckdose 2-fach
- Raumtemperatur-Regler
- Elektrischer Anschluss
- Motor
- Daten-Anschlussdose 2x RJ45
- Access Point
- Mehrfachsensormelder mit Akustik
- BMA Multisensormelder
- BMA Nichtautomatischer Melder
- Rettungszeichen-Leuchte
- Sicherheits-Leuchte
- Aufbauleuchte D=125
- Aufbauleuchte D=180
- Aufbau-Außenleuchte Wand
- LED-Lichtbandleuchte
- FR-LED-Aufbauleuchte
- Leitung von Unten
- Leitung von Unten nach Oben
- Brüstungskanal
- Kabeltrasse
- Verteilung

Legende Sicherheitsbeleuchtung

A		Art: Sicherheitsleuchte Fabrikat: INOTEC Typ: SN 8400-12 SLB LED J/SV rund 4000K Art.-Nr.: 100777138
B		Art: Sicherheitsleuchte Fabrikat: INOTEC Typ: SN 2100 LED J/SV 6500K Art.-Nr.: 101265067
C		Art: Rettungszeichenleuchte Fabrikat: INOTEC Typ: SNP1520.1 D/WA LED J/SV 6500K Art.-Nr.: 101249812
D		Art: Rettungszeichenleuchte Fabrikat: INOTEC Typ: SNP2230 LED J/SV 6500K Art.-Nr.: 101272545

Index	Datum	geändert von	Änderungsart
04	27.01.2026	PH	Decken-Durchbrüche von HLSK übernommen
05	06.02.2026	PH	Neuer Grundrissstand, Leuchten angepasst
06	27.02.2026	PH	Anpassung Trassen, Brüstungskanal, Ergänzung Durchbrüche
07	15.04.2026	SW	Anpassungen
08	20.05.2026	MO	Ergänzung Typen + Legende Sibel
09	14.07.2026	PH	Anpassung der Durchbrüche, BR-Kanal, Installation in Achse 1, Anp. Rauchmelder

Schröder & Partner
Beratende Ingenieure VBI für Elektrotechnik
Schillerstraße 81 33609 Bielefeld
Fon: 0521-93212-01 Fax:0521-93212-59
E-Mail: info@ib-schroeder.de

Kooperationsgebäude für industrielle, batterieaffine Forschungspartner, Münster

Erst.-Datum:	Gezeichnet:	Sachbearb.:	Maßstab:	Blattgröße:	Stand Grundriss:
27.05.2025	PH	FE	1:50	-	11.06.2026

Ausführung Elektroinstallation 2. Obergeschoss

Projekt-Nr.	Gewerk	Leistungsphase	Geschoss	Plantyp	Plan-Nr.	Index
3712	ELT	5	2OG	GR	022	09

Plannummer: 710_5_--_GR_02_001_09_Grundriss OG2