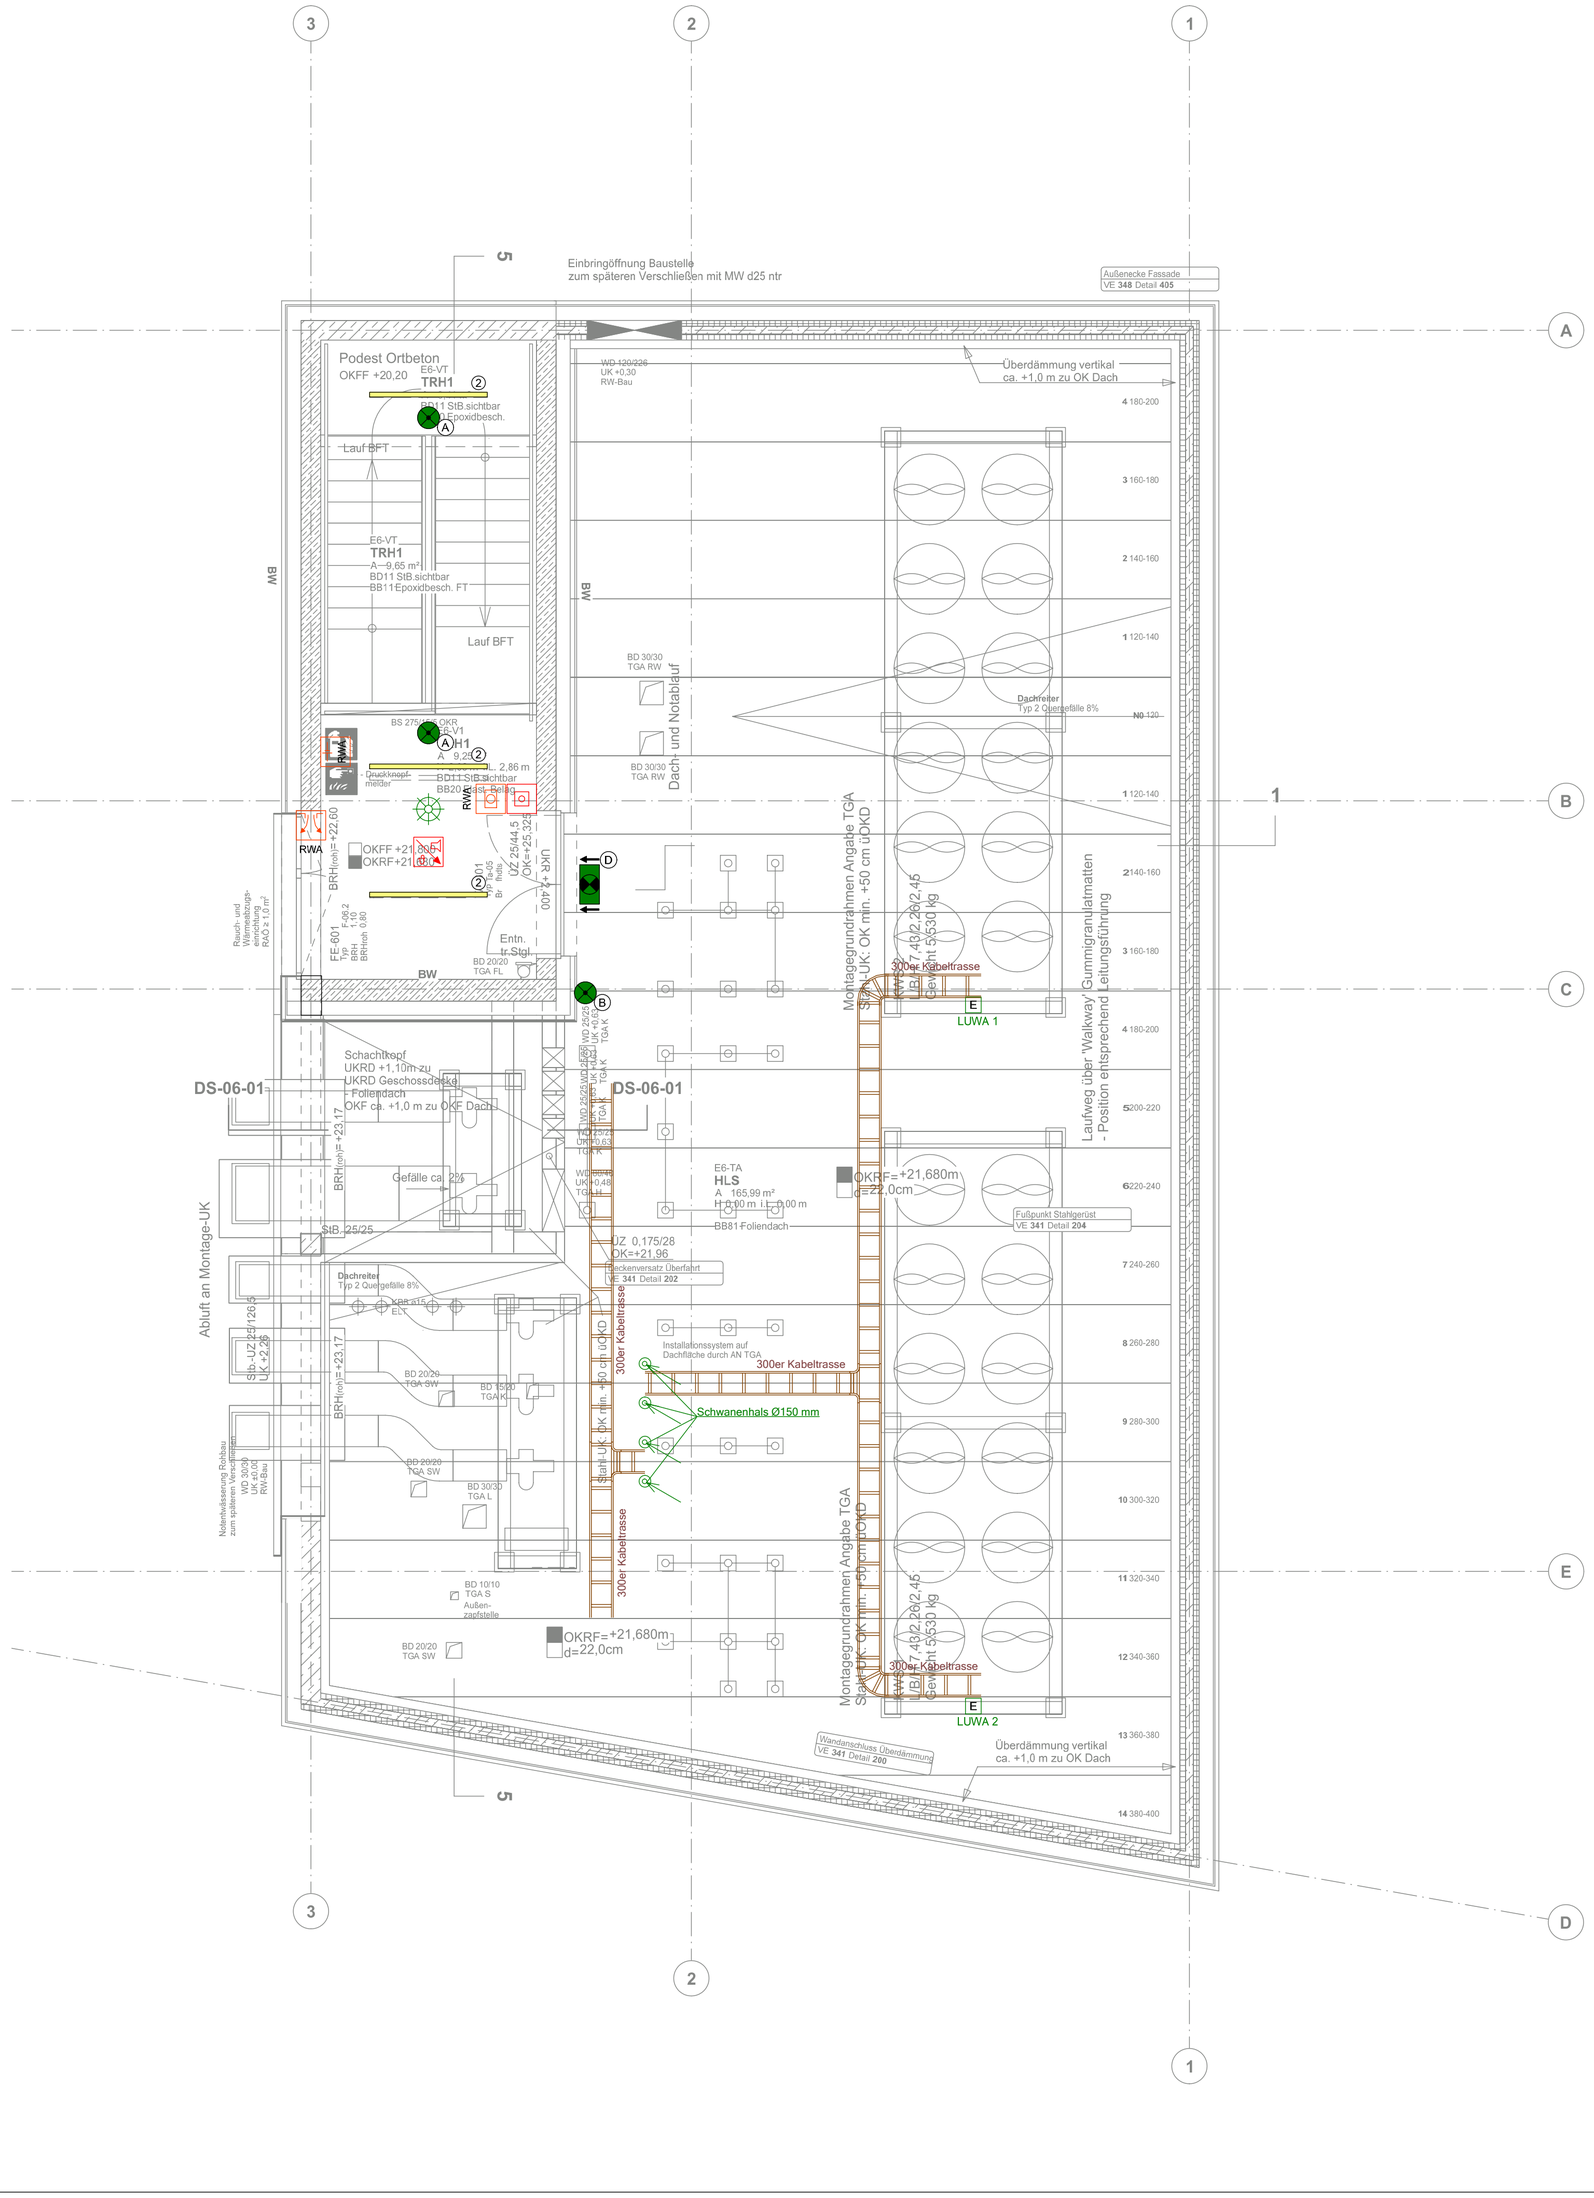



LEGENDE

	Decken-Präsenzmelder 360°
E	Elektrischer Anschluss
	Rettungszeichen-Leuchte
	Sicherheits-Leuchte
	Mehrfachsensormelder mit Akustik
	BMA Nichtautomatischer Melder, rot (NAM)
RWA	RWA Zentrale mit Notstromversorgung
RWA	RWA Kettenantrieb
RWA	RWA Rauchabzugtaster
	Leitung von Unten
	Kabeltrasse
	LED-Lichtbandleuchte

Legende Sicherheitsbeleuchtung

A		Art:	Sicherheitsleuchte
		Fabrikat:	INOTEC
		Typ:	SN 8400-12 SLB LED J/SV rund 4000K
		Art.-Nr.:	100777138
B		Art:	Sicherheitsleuchte
		Fabrikat:	INOTEC
		Typ:	SN 2100 LED J/SV 6500K
		Art.-Nr.:	101265067
C		Art:	Rettungszeichenleuchte
		Fabrikat:	INOTEC
		Typ:	SNP1520.1 D/WA LED J/SV 6500K
		Art.-Nr.:	101249812
D		Art:	Rettungszeichenleuchte
		Fabrikat:	INOTEC
		Typ:	SNP2230 LED J/SV 6500K
		Art.-Nr.:	101272545

A (mm)	B (mm)	C (mm)	D (Ø, mm)	E (mm)
600 - 950	1050 - 1400	250	100	300
600 - 950	1175 - 1525	300	150	350
600 - 950	1300 - 1650	350	200	400
600 - 950	1550 - 1900	450	300	500

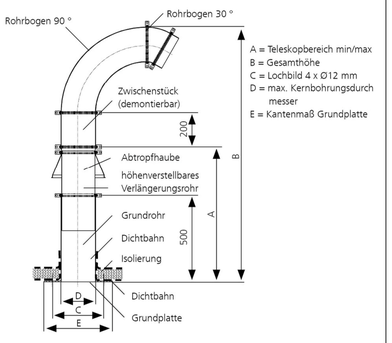

Index	Datum	geändert von:	Änderungsart
01	27.05.2025	PH	Anpassungen an neuen Grundriss
02	13.10.2025	PH	Neuer Grundrissstand
03	06.02.2026	PH	Neuer Grundrissstand
04	20.05.2026	MO	Ergänzung Typen + Legende Sibel
05	19.06.2026	PH	Anpassung Schwanenhals + Trassen, Neuer Grundrissstand

Schröder & Partner
Beratende Ingenieure VBI für Elektrotechnik
Schillerstraße 81 33609 Bielefeld
Fon: 0521-93212-01 Fax:0521-93212-59
E-Mail: info@ib-schroeder.de

Kooperationsgebäude für industrielle, batterieaffine Forschungspartner, Münster

Erst.-Datum:	Gezeichnet:	Sachbearb.:	Maßstab:	Blattgröße:	Stand Grundriss:
27.05.2025	PH	FE	1:50	-	19.06.2026

Ausführung Elektroinstallation 6. Obergeschoss

Projekt-Nr.	Gewerk	Leistungsphase	Geschoss	Plantyp	Plan-Nr.	Index
3712	ELT	5	6OG	GR	061	05

Plannummer: 710_5_--_GR_06_000_05_Grundriss OG6