Abwasserleitungen nach DIN EN 12056 und DIN 1986-100		
Regenwasser	a: GL	- an die Grundleitung
Schmutzwasser	GL	- Grundleitung
Mischwasser	u: G	- Leitung unter der Decke
	i.B.	- im Bodenaufbau

Alle Regen- und Schmutzwasser-Grundleitungen aus PVC-Kanalrohr nach DIN 19534.

Alle Schmutz- und Regenwasserfallleitungen oberhalb der Kellersohle aus SML-Gußrohr.

Alle Objektanschlüsse und Fallstrangentlüftungen aus PP-Kunststoffrohr.

EINZELANSCHLUSSWERTE	DU's	DN
Waschtisch	0,5	50
Dusche	0,8	70
Waschmaschine (6 kg)	0,8	50
Urinal	0,5	50
Spüle	0,8	50
Ausguß	0,8	50
Bodenablauf DN 70	1,5	70
Bodenablauf DN 100	2,0	100
WC	2,0	100

Alle nicht dimensionierten Rohrleitungen sind DN 110.


Regenwasser	
Regenwasser (vorhanden)	
Schmutzwasser	
Schmutzwasser (vorhanden)	
Grundleitung Schmutzwasser	
Grundleitung Regenwasser	
Schmutzwasser über Fettabscheider	
Regenwasser über Abscheideranlage	
Regenwasser über Abscheideranlage	
Abwasser biologisch belastet (rote Linie)	

DN 1000,57 l/s = Nennweite / / 5,2
PE-HD1,0 = Rohrmaterial/Gefälle %

Flächenbezeichnung

A
123,45 | 100 %

Flächengröße in qm | Befestigungsgrad

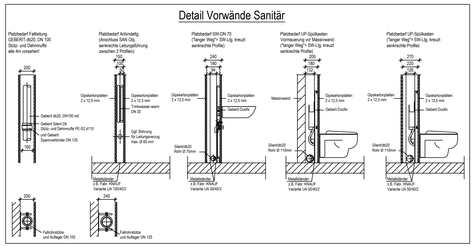

Schlitz- und Durchbruchsplanung

	WD	Wanddurchbruch	
	FBD	Fußbodendurchbruch	
	SD	Sohlendurchbruch	
	BA	Bodenaussparung	
	DD	Deckendurchbruch	
	KB	Kernbohrung	
	WS	Wandschlitz	

Beispiel: WD 20/10 H

Wanddurchbruch 20cm breit und 10cm hoch

Gewerk

WS 110/100/15 H

Wandschlitz 110cm breit, 100cm hoch, 15cm tief

Gewerk

Gewerke
H = Heizung
L = Lüftung
S = Sanitär
K = Kälte
SW = Schmutzwasser
RW = Regenwasser
MG = Medizinische Gase

Bezugsebene
UKD = Unterkante Decke
UKRD = Unterkante Rohdecke
OKFFB = Oberkante Fertigfußboden
OKRFB = Oberkante Rohfußboden

	Heizen
	Kühlen
	Lüften (Zuluft)
	Lüften (Abluft)
	Fensterlüftung
	Heizen Bestand
	Kühlen Bestand
	Lüften (Zuluft) Bestand
	Lüften (Abluft) Bestand

Raumlufttechnik

1 2 3

Kanäle	Dämmung	Oberflächenschutz
- Stahl verzinkt	- Ohne Dämmung	- Ohne Oberflächenschutz
PPS	Alukaschierte Mineralwolle	Blechmantel verzinkt
Edelstahl	Alukaschierte Mineralwolle diffusionsdicht	Blechmantel verzinkt wasserdicht
Stahl RAL	Armaflex innen 19 mm	Blechmantel Aluminium
	Armaflex außen 2 x 19 mm	Blechmantel Aluminium wasserdicht
	Alukaschierte Mineralwolle 2 x 40 mm	Blechmantel Edelstahl
		Blechmantel Edelstahl wasserdicht
		PVC-Ummantelung

Heizung-/Sanitär- und Kältetechnik

1 2 3

Rohr	Dämmung	Oberflächenschutz
- ---	- Ohne Dämmung	- Ohne Oberflächenschutz
Cu	Schutzschlauch	PVC-Ummantelung
Mapress außen verzinkt	Mineralwolle	Stahlblech
Stahl, geschweißt	Armaflex	Al-Blech
Flex-Verbund	Mineralwolle mit Heizband	Stahlblech wasserdicht
V.A.1.4401 CrNiMo	Dämmstärke	Kabelrinne mit Deckel
PE-/PE-HD	Armaflex mit Heizband	
Wavin AS	Armaflex 100%	
HT		
V2A.1.4301 CrNi		
Stahlrohr 2-fach grundiert		
PPSN8		
PPSN8		
SML-Guss		

Materialübergang

Kanaldimensionierungen

Dimensionierung der Kanalquerschnitte als Maximalwerte/Richtwerte

Hauptkanäle	Zu=Abluft	3 - 6 m/s
Stichverteilerkanäle	Zu=Abluft	3 - 4 m/s
Anbindungen für einzelne Auslässe	Zu=Abluft	2 - 3 m/s

Lüftungstechnische Anlagen

zu berücksichtigende Fachspezifische Normen und Vorschriften RLT-Anlagen entsprechend aktuellem Stand

DIN 1946 Raumlufttechnik
DIN EN 12831 Heizlastberechnung
VDI 4102 Brandverhalten von Baustoffen und Bauteilen
DIN 4108 Wärmeschutz im Hochbau
BGR 120 Laborbereiche
BGR 111 Küchen
VDI 2052 Küchen
ASR 5/6 Lüftung/Temperaturen
DIN 4109 Schallschutz im Hochbau
VDI 2078 Berechnung der Kühllast
VDI 2081 Lärmminderung in RLT-Anlagen
VDI 2567 Schallschutz durch Schallkapitel
VDI 2051 Raumlufttechnik + Laboratorien
VDI 2071 Wärmerückgewinnung in RLT-Anlagen
VDI 6022 Hygienische Anforderungen an Lüftungsanlagen

Brandschutz

Für Lüftungsleitungen und ausschließlich Brandschutzklappen F90 und Brandabsperrelemente mit Prüfzeugnis einzusetzen
DIN 4108 Wärmeschutz im Hochbau

- Antische Nachweise sind:
- Allgemeine bauaufsichtliche Zulassung
- Prüfzeugnis
- Gutachtliche Stellungnahme

Es sind ausschließlich metallische Befestigungsmittel und Kabeltragesysteme in Flucht- und Rettungswegen einzusetzen.

Brandlasten in Flucht- und Rettungswegen sind nicht zugelassen.

Alle Installationen sind selbständig auf die Forderungen der MLAR abzugleichen/umzusetzen.

Auslässe

Pos.	Komponenten / Bestelschlüssel	Fabrikat
1	DAL 358-400 (Ø 198)	Emco
2	DAL 358-500 (Ø 224)	Emco
3	DAL 358-625 (Ø 250)	Emco
4	DAL 358-800	Emco
5	DRS 483-125 (Ø 125)	Emco
6	DRS 483-160 (Ø 160)	Emco
7	DRS 483-250 (Ø 200)	Emco
8	DRS 483-315 (Ø 250)	Emco
9	DRS 483-355 (Ø 285)	Emco
10	TV 100	Trox
11	TV 125	Trox
12	TV 160	Trox
13	Schlitzauslass SAL 36.1 (1m)	Emco
14	Schlitzauslass SAL 35.1 (1,50m)	Emco
15	Schlitzauslass SAL 35.2 (1m)	Emco
16	Schlitzauslass SAL 35.2 (1,50m)	Emco
17	Schlitzauslass SAL 35.2 (2m)	Emco
18	Schlitzauslass SAL 35.3 (1m)	Emco
19	Schlitzauslass SAL 35.3 (1,50m)	Emco
20	Schlitzauslass SAL 35.4 (1m)	Emco
21	Zu- und Abluftgitter 125x425 mm	Emco
22	Zu- und Abluftgitter 225x525 mm	Emco
23	Zu- und Abluftgitter 225x1.025 mm (G228)	Emco
24	Rundrohrgitter 75x425 mm	Emco
25	Rundrohrgitter 75x625 mm	Emco
26	QAL-K-AK 625x2.500 mm	Emco
27	Zu - und Abluftgitter 625x225	Emco
28	Rundrohrluftauritaea RRA Ø2000	Emco
29	Schlitzauslass PLS0-2-1.500x1.500	Trox
30	Schlitzauslass PLS0-3-1.350x1.350	Trox
31	Abluftgitter ASL 325x1.025 mm	Trox
32		
33	Zu- Abluft TRS-AG 75x225	Trox
34	Zu-/Abluft TRS-AG 75x525	Trox
35	WD-R 380x300	Trox
36	WD-R 480x400	Trox
37	WD-R 600x500	Trox
38	WWD DUK 250	Trox
39	WWD DUK 315	Trox
40	SAL 35.3 (2,0m)	---

Einbauteile: Volumenstromregler

Pos.	Komponenten / Bestelschlüssel	Fabrikat
41	RND.D (Ø 100 (AD 200 mm)	Trox
42	RND.D (Ø 125 (AD 200 mm)	Trox
43	RND.D (Ø 160 (AD 262 mm)	Trox
44	RND.D (Ø 200 (AD 300 mm)	Trox
45	RND.D (Ø 250 (AD 356 mm)	Trox
46	RND.D 315 (AD 418 mm)	Trox
47	RND.D (Ø 400 (AD 500 mm)	Trox
48	VVS TVR-D Easy Ø 160 (AD 159 mm) (L= 400 mm)	Trox
49	VVS TVR-D Easy Ø 200 (AD 298 mm) (L= 400 mm)	Trox
50	VVS TVR-D Easy Ø 250 (AD 348 mm) (L= 400 mm)	Trox
51	VVS TVR-D Easy Ø 313 mm) (L= 500 mm)	Trox
52	VVS TVR-D Easy Ø 400 (AD 498 mm) (L= 500 mm)	Trox
53	VVS TUR Easy Ø 315	Trox
54	VVS TVJ-D Easy 200/200	Trox
55	VVS TVJ-D Easy 300/200	Trox
56	VVS TVJ-D Easy 400/200	Trox
57	VVS TVJ-D Easy 500/200	Trox
58	VVS TVJ-D Easy 600/200	Trox
59	VVS TVJ-D Easy 700/200	Trox
60	VVS TVJ-D Easy 500/300	Trox
61	VVS TVJ-D Easy 300/350	Trox
62	VVS TVJ-D Easy 400/300	Trox
63	VVS TVJ-D Easy 500/300	Trox
64	VVS TVJ-D Easy 600/300	Trox
65	VVS TVJ-D Easy 700/300	Trox
66	VVS TVJ-D Easy 800/300	Trox
67	VVS TVJ-D Easy 500/400	Trox
68	VVS TVJ-D Easy 1.000/400	Trox
69	END 300/150	Trox
70	END 300/200	Trox
71	END 400/200	Trox
72		
73		
74	VFL Einschubvolumenstrombegrenzer Ø100 (L= 100 mm)	Trox
75	VFL Einschubvolumenstrombegrenzer Ø125 (L= 118 mm)	Trox
76	VFL Einschubvolumenstrombegrenzer Ø150	Trox
77	VFL Einschubvolumenstrombegrenzer Ø160 (L= 148 mm)	Trox
78	VFL Einschubvolumenstrombegrenzer Ø200 (L= 175 mm)	Trox
79	VFL Einschubvolumenstrombegrenzer Ø250 (L= 220 mm)	Trox
80		

Einbauteile: Schalldämpfer

Pos.	Komponenten / Bestelschlüssel	Fabrikat
81	Rohrschalldämpfer CS-050 (Ø 100 (AD 211 mm)	Trox
82	Rohrschalldämpfer CS-050 (Ø 125 (AD 236 mm)	Trox
83	Rohrschalldämpfer CS-050 (Ø 160 (AD 271 mm)	Trox
84	Rohrschalldämpfer CS-050 (Ø 200 (AD 311 mm)	Trox
85	Rohrschalldämpfer CS-050 (Ø 250 (AD 366 mm)	Trox
86	Rohrschalldämpfer CS-050 (Ø 315 (AD 476 mm)	Trox
87	Rohrschalldämpfer CS-050 (Ø 400 (AD 511 mm)	Trox
88	Kulissenschalldämpfer 300/150	Trox
89	Kulissenschalldämpfer 250/200	Trox
90	Kulissenschalldämpfer 300/200	Trox
91	Kulissenschalldämpfer 400/200	Trox
92	Kulissenschalldämpfer 500/200	Trox
93	Kulissenschalldämpfer 900/200	Trox
94	Kulissenschalldämpfer 1.100/200	Trox
95	Kulissenschalldämpfer 400/250	Trox
96	Kulissenschalldämpfer 600/250	Trox
97	Kulissenschalldämpfer 250/300	Trox
98	Kulissenschalldämpfer 300/300	Trox
99	Kulissenschalldämpfer 350/300	Trox
100	Kulissenschalldämpfer 400/300	Trox
101	Kulissenschalldämpfer 500/300	Trox
102	Kulissenschalldämpfer 600/300	Trox
103	Kulissenschalldämpfer 700/300	Trox
104	Kulissenschalldämpfer 600/400	Trox
105	Kulissenschalldämpfer 700/400	Trox
106	Kulissenschalldämpfer 800/400	Trox
107	Kulissenschalldämpfer 1.000/400	Trox
108	Kulissenschalldämpfer 1.300/400	Trox
109	Kulissenschalldämpfer 800/700	Trox
110	Kulissenschalldämpfer 1.000/1.000	Trox
111	Kulissenschalldämpfer 700/500	Trox
112	Kulissenschalldämpfer 400/400	Trox
113	Kulissenschalldämpfer 800/600	Trox
114	Kulissenschalldämpfer 500/500	Trox
115		
116		
117		
118		
119		
120		

Warmwasserbereitung/Ausstattungen

1 2 3

Warmwasser	Armatur	Keramik
1 SNU 5 (UT) (2 kW)	1 WT-Einhand 123 mm	1 Waschtisch 60 x 48
2 SNU 10 (UT) (2 kW)	2 WT-Einhand 123 mm - drucklos	2 Waschtisch 55 x 44
3 SN 10/15 (UT) (3,3 kW)	3 WT-Einhand 123 mm MEDICA	3 Waschtisch 55 x 44 o. UL
4 DHE 21 (21 kW)	4 WT-Einhand Wand 300 mm	4 Waschtisch 65 x 48 Plan
5 DHE 24 (400V/24 kW)	5 Frisaur Einhand	5 Waschtisch 55 x 44 Plan
6 DHE 27 (27 kW)	6 Brause-AP-Einhand-Batterie	6 Waschtisch Comprimo 55 x 44 (Kind)
7 DHM AE/EM/E 4 (4,4 kW)	7 UP-Dusche-Thermostat-Batterie	7 Waschtisch 50 x 36 (Kind)
8 SHU 5/10 (2 kW)	8 Spüle Stand 203 mm	8 Waschtisch 60 x 55 (Schule)
9 HFA-Z 80 (6 kW)	9 Spüle Stand 203 mm DL	9 WC TS 55 cm (Tiefspüler)
10 HFA-Z 30 (4 kW)	10 Costa WNM (Ausguß/Becken)	10 WC TS 70 cm (Tiefspüler)
11 HFA-Z 100 (6 kW)	11 Ausseranzapfstelle 1/2" Kemper Fosti	11 WC FS 55 cm (Flachspüler)
12 Zentral TWW - Elektro	12 Spülkosten	12 WC Kind mit Deckel (Wand)
13 DHB-E/11 SL (LT/400 V)	13 Druckspüler UP	13 WC Kind mit Deckel (Stand)
14 Zentral DL	14 Anschluß Geschirrspüler/Waschm.	14 WC Baby
15 DHB 18 (18 kW)	15 Selbstschluß Thermostat	15 Waschtisch Paraplegus/Valis/Dejuna
16 KBA (5 kW)	16 Umstellzuhlung berührungslos	16 Urinal
17 DHM 3 (3,5 kW)	17 Taf-Zapfventil	17 Ausguß Stahl emailliert
18 SHZ 150 (6 kW)	18 Bauseits	18 Spüle Edelstahl
19 HT 80 S (6 kW)	19 Spüle Stand 203	19 Duschtasse 15 cm
20 DHM 7/DEM 7 (6,5 kW)	20 TW 3/4"	20 Dusche bodengleich Ablauf
21 Zentrale TWW / PWW	21 Selbstschluß-WT-Armatur	21 WT Kind 600 x 400 (Sonder)
22 SNU 5 L (UT) (1 kW)	22 TW 1/2"	22 Ablage - Einbaubecken oval 500x400 mm
23 Bauseits	23 Urinal - wasserlos	23 Ablage - Einbaubecken rund Ø450 mm
24 SNS (GT) (230 V/2 kW)	24 Opto-elektronisch gest. WT-Arm.	24 Bauseits
25 DL mehrere Verbrauch.	25 WT-Einhand 104 mm	25 Waschtisch VERO 1.200 mm
	26 AP-Dusche-Thermostat-Batterie	26 Duschtasse 900 x 750 x 2,5
	27 Opto-elektronisch -drucklos	27 Waschtrinne 3 Becken V 4 A
	28 Bidet-Armatur	28 Handwaschbecken 40 x 30
	29 Selbstschluss-Armatur	29 Badewanne
	30 Dusche UP	30 Handwaschbecken V 4 A
	31 Badewanne UP	31 Bidet
	32 Zugstange Notdusche	32 Doppel-WT 120 x 47
	33 1/2" H-2,50m	33 Waschtrinne 3 Plätze
	34 Dyson Airblade Wash + Dry	34 Handwaschbecken 50 x 38 Plan
	35 Opto-elektronisch Wand-Armatur	35 Notdusche 30 l/min
	36 WT-Einhand	36 Ablage - Einbaubecken 585 x 405
	37 WC inkl. Hygienespülung	37 Duschrinne
		38 Doppel-WT-Sonder V4A
		39 Dusche bodengleich Rinne
		40 Waschrinne 4 Plätze (Keraton)
		41 nur GL-Anschluß
		42 Barrierefreier Waschtisch

Kälte - Gruppenaufteilung

K1	Büros
K2	Vorbereitungsräume / Werkstatträume
K3	RLT Zuluft
K4	Trockenraum-Lüftungsgerät
K5	Chemisch-präparatives Labor
K6	EDV

Legende: Rohrleitungen

- Heizungs-Vorlauf
- Heizungs-Rücklauf
- Heizungs-Vorlauf im Estrich
- Heizungs-Rücklauf im Estrich
- Trinkwasser kalt
- Trinkwasser warm
- Trinkwasser Zirkulation
- Schmutzwasser
- Regenwasser
- Grundleitung Schmutzwasser
- Grundleitung Regenwasser
- Druckluft
- Gasversorgung
- Gefleitung
- Feuerlöschleitung
- Flüssigkeitsleitung Vorlauf (KK)
- Flüssigkeitsleitung Rücklauf (KK)
- Kondensat
- Solar Vorlauf
- Solar Rücklauf
- Bestandsleitung
- Elektrostrasse (informativ)
- Unterzug

Legende: Sanitärtechnik

- RW-Ablauf
- RW-Notablauf
- Hofeinlauf
- Notüberlauf Attikaabflussrohr
- Überlauf-Speicher
- Untertisch-Speicher
- Durchlauferhitzer
- Elektro-Anschluss
- Venturi - Einpressdüse
- Ausseranzapfstelle (frostsicher)

Legende: Kältetechnik

- Kühlschrankpanel
- Deckenkassette (KK/KW)
- - Außeneinheit
- - Wandgerät

Legende: Raumlufttechnik

- Drallauslässe Zu-/Abluft mit Anschlusskasten
- Drallauslässe rund Zu-/Abluft ohne Anschlusskasten
- Tellerventil Zu-/Abluft
- Einzelraumlüftung
- Zuluft
- Abluft
- Abzüge/Punkte
- Säure/Laugen (24h)
- VbF/GBS/Lösem. (24h)
- Ausserluft
- Fortluft
- Schlitzauslass Zuluft
- Schlitzauslass Abluft
- Zuluftgitter
- Abluftgitter
- Weitwurfschlitzgitter
- Raumthermostat
- Überströmelement
- Außenteranzapfventil
- Fernbedienung
- Fensterkontakt
- Filter Temperatur
- Einzelraumregelung
- Spaltgerät

Legende: Heizungstechnik

- Raumtemmer/-temperatur Vorplatzlüftung
- Heizkreis Ø 80 l/m2 Kühlkreis 70 W/m2
- Heiz- und Kühlstabilisierpaket Unterflurkonvektor HK 320
- Heizleistung bei 70/55°C Kühlleistung bei 8/14 °C
- Bezeichnung Heizungsgliederungen
- D = Decken-Luftentröser W= Wand-Luftentröser
- Heizkörper (neu)
- Heizkörper (Bestand)
- Rippenrohrheizkörper
- Wandheizung
- Fußbodenheizung
- FB-Hzg. Kühlen/Heizen
- Deckenstrahlplatte
- CO2 - Sensor
- Kanal-Feuchtefühler
- Raumthermostat
- Temperaturwähler
- Außentemperaturfühler
- Meßpunkte - Lüftungskanäle
- Lüftmengen/Luftwechsel (Raumbezogen)
- voraussichtliche Schallpegelbelastung
- Revisionsklappe (bauseits)
- BSK (Motor)
- Klappe (Motor)
- Volumenstromregler (variabel)
- Volumenstromregler (konstant)
- Filter
- Kulissenschalldämpfer
- Rohrschalldämpfer
- Segeltuchstutzen
- Reparaturschalter
- Jalousieklappe (Motor)
- Nachlaufregister
- Kühldeckenpanel
- Deckenkassette (KK/KW)
- - Außeneinheit
- - Wandgerät
- Überdruck, Unterdruck
- Fernbedienung BE-LCD-01

Heizkörperbezeichnungen (Entwurf):
B Badheizkörper Basic 50
V Vertikalheizkörper Vertiso ca.2000 mm
K Konvektor

9 Flachheizkörper 900 mm hoch
6 Flachheizkörper 600 mm hoch
4 Flachheizkörper 400 mm hoch
3 Flachheizkörper 300 mm hoch

2000/150/100 Höhe/Breite/Tiefe in mm

21K Bi-Heizung Anzahl Reihen
DS FBH Heizkreis Doppelschleife
FBH Anzahl Reihen

Fußboden-Heizung


Anzahl			Fläche/m² Bel. Fläche/m²
Raum-Nr.	1	A2	Verlegeabstand
Anschlüsse	Vorlauf	Rücklauf	Anschlüsse
Regelventil Einstellung	Vorlauf	Rücklauf	

Legende:

FB	Kabelfernbedienung Deckenkassette H = 1,60 m über OKFFB BxHxT = 120 x 120 x 19 mm
FF	Feuchtefühler
F	Fühler (Raumtemperatur-Messwertgeber) BxHxT = 82,5 x 82,5 x 27,7 mm
FB	Fernbedienung RU-TOUCH Heizung/A
FH	Heizung + Lüftung
FL	Lüftung H = 1,45 m über OKFFB BxHxT = 88 x 112 x 14,5/20,5 mm
CO_2	Kombifühler Temperatur + CO2 H = 2,30 m über OKFFB (Schule)
CO_2	Kanalfühler
ON OFF	Ein / Aus

Legende:

	Präsenzmelder GA (Deckenbereich)
HK	HK - Stellantrieb
	Kabelfernbedienung MWR-WE13N BxHxT = 120 x 124 x 19,5 mm
Z	Zentralbedientableau MCM A300N mit Kälteinheitszuordnung BxHxT = 205 x 163 x 38 mm
LAB	Labcontrol Lüftungssteuerung LABOR (R-Nr: 0.21,0.22,0.23,0.24) Trox BxHxT = 145 x 111 x 23 mm
ABZ	Abzugsregler Trox (Abzug) BxHxT = 23 x 310 x 6 mm
GAS	Gassensor

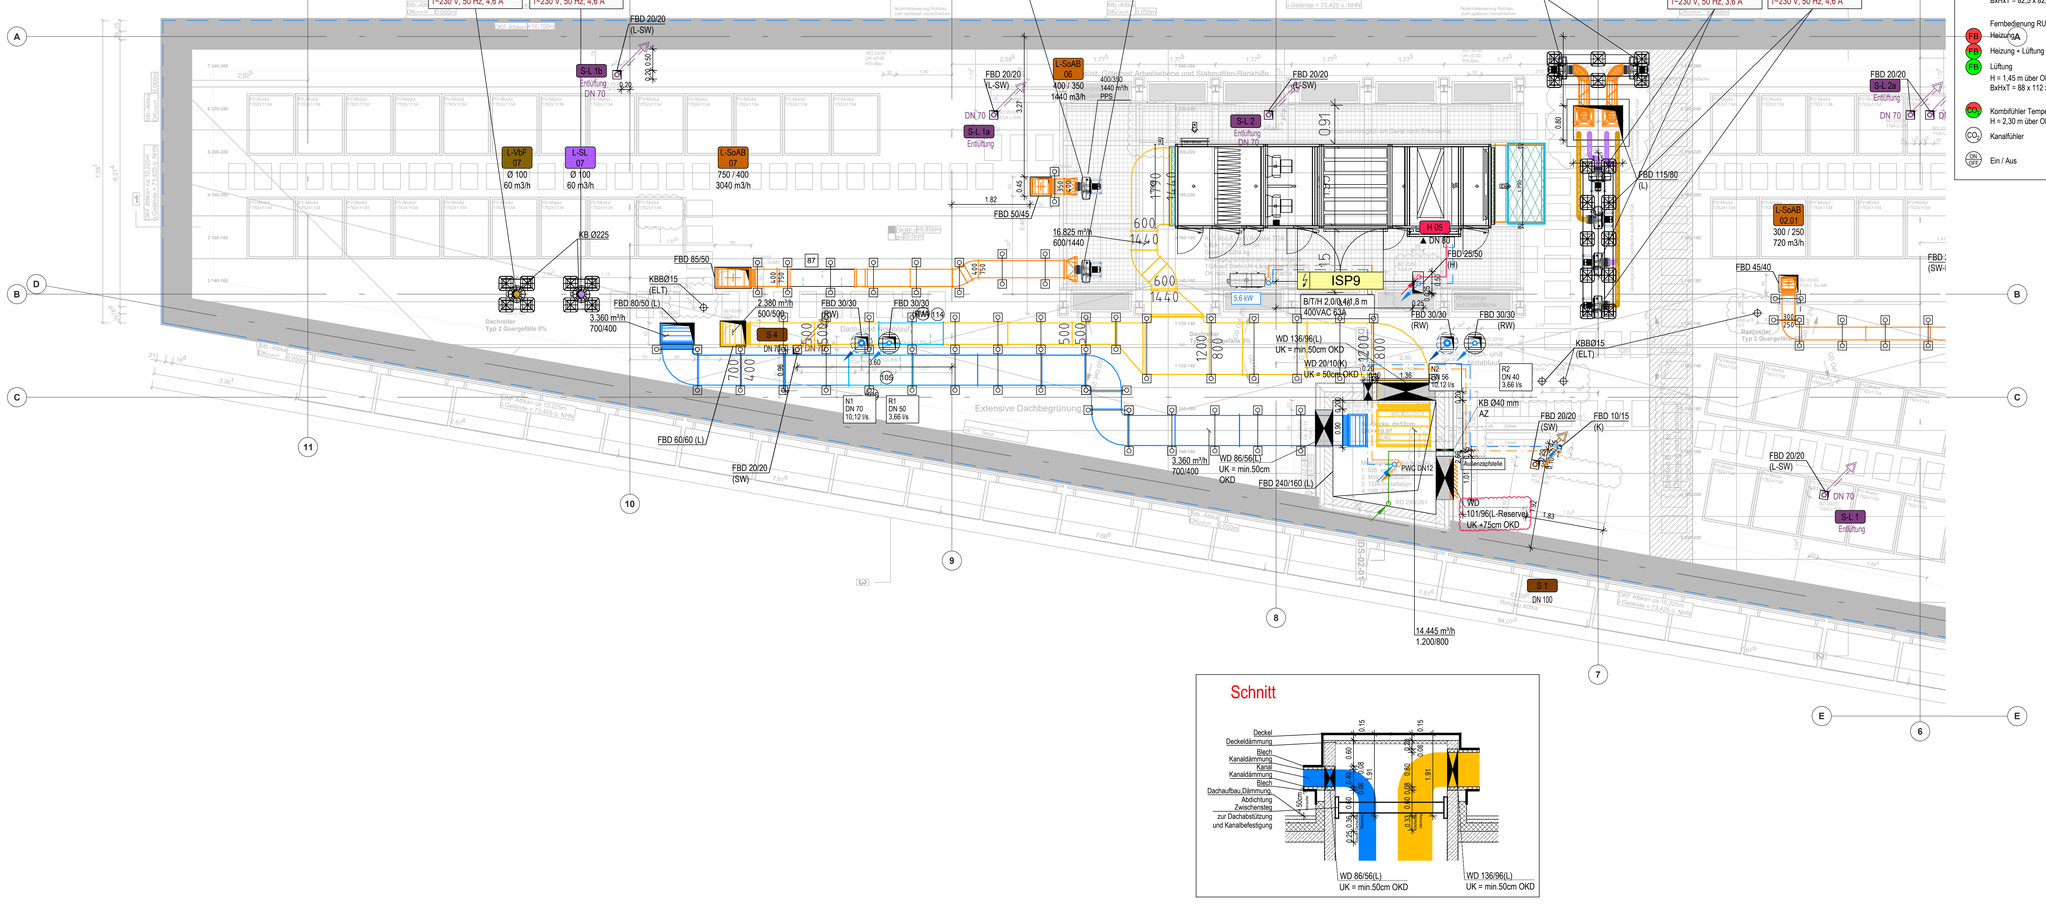

Schnitt

Ausrichtung:



30	int.	wi	02.07.2026	Ausführungsplan.	GR v. 29.06.2026 eingef.
29	int.	wi	16.06.2026	Ausführungsplan.	GR v. 12.06.2026 eingef._Fortluft Trocknung EG rausgen.
28	int.	wi	09.06.2026	Ausführungsplan.	Lüftung Labor EG, SD (Revisionswolken)
27	int.	wi	27.03.2026	Ausführungsplan.	Sanität AZ (Revisionswolke), GR v. 09.03.2026 eingefügt
26	int.	wi	18.02.2026	Ausführungsplan.	TB WD WC
Nr.	Index	geä.	am	Leistungsphase	Änderungen

Architekt: Planstand:

BOLLES+WILSON GmbH & Co KG
Hafenweg 16
48155 Münster
0251-482720

Planbezeichnung: 709_5_--_GR_02_002_30

Status:

Ausführungsplanung

Ingenieurkontor Vollmer + Nerlich GbR Osnabrück

Lengericher Landstr. 11 b
49078 Osnabrück
Tel.: 0541-770 758 - 0
E-Mail: post@ingenieurkontor-os.de

Projekt-Nr.:	2404
Zeichn.-Nr.:	2404-20G
Layout:	709_5_--_GR_02_002_
Gezeichnet:	wi
Datum:	23.04.2024

Kooperative Forschungsinfrastruktur für die Batteriezellindustrie
Mendelstraße 11, 48149 Münster

Bauherr:
Technologieförderung Münster GmbH
Mendelstraße 11
48149 Münster

Bauherr

Geprüft:	nerlich
Datum:	

Maßstab= 1 : 50

Zeichnung:

2. Obergeschoss
TGA Blatt 2

Diese Zeichnung darf ohne unsere Genehmigung weder kopiert noch dritten Personen oder Konkurrenzfirmen zugänglich gemacht werden.

Alle technischen Angaben sind vom Unternehmer auf Richtigkeit zu prüfen!

Freigabe:

Am:	
Durch:	

Ohne Freigabe gilt der Plan als Vorabzug!

Stempel:

Fachingenieur: .....

H:\Projekte-CAD\2024\2404 Batt3.HOP Münster\CAD\3 Xe-Zeichnungen\3 Ausführungszeichnungen\2404-20G.dwg, 709_5_--_GR_02_002_, 03.07.2026 12:13:37, DWG To PDF.pc3