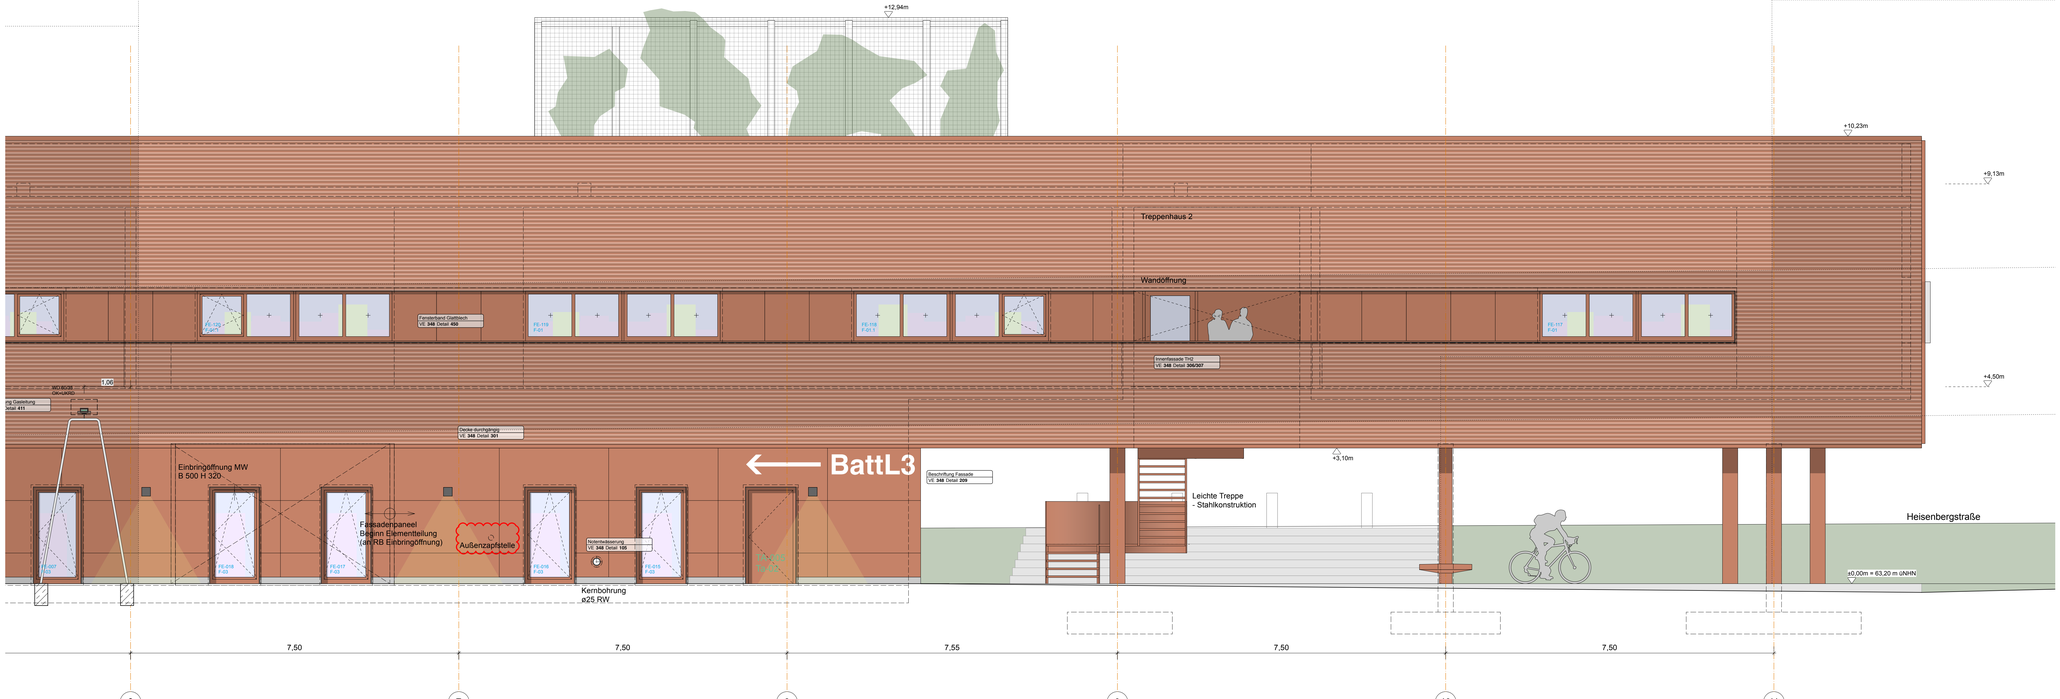


Legende

Darstellungen im Grundriss:

STB Stahlbeton
GK Gipskarton
MW Mauerwerk
STB Fb Stahlbeton Feuerbeständig
GK Fb Gipskarton Feuerbeständig
MW Fb Mauerwerk Feuerbeständig
STB Stahlbeton Bauart Brandwand
GK Gipskarton Bauart Brandwand
MW Mauerwerk Bauart Brandwand
STB BW Stahlbeton Brandwand
GK BW Gipskarton Brandwand
MW BW Mauerwerk Brandwand
Akustikdecke
Wanddurchbruch
Deckendurchbruch
Bodendurchbruch

Darstellungen im Schnitt:

Sauberkeitsschicht

Kurzbezeichnungen:

OKFF Oberkante Fertigfußboden
OKR Oberkante Rohfußboden
LH Lichte Höhe
FD Fertigdecke
WD Wanddurchbruch
DD Deckendurchbruch
BD Bodendurchbruch
SD Schlenddurchbruch
KBW Kernbohrung Wand
KBB Kernbohrung Boden

Raumstempel:

Raumnummer
Raumfunktion
A Fläche
LH Lichte Raumhöhe
DE BTK Decke
BO BTK Boden

Türstempel:

Türnummer
Typ Tür-Typ
Br Brandschutz

Fensterstempel:

Fensternummer
Typ FensterTyp
Höhe Brüstungshöhe Ausbau (ab OKFF)
Bilhöhe Brüstungshöhe Rohbau (ab OKFF)

bauliche Anforderungen (Feuerwiderstandsfähigkeit)

BW Brandwand
F90 fb feuerbeständig
F60 hfh hochfeuerhemmend
F30 fh feuerhemmend
T90RS ftrdts feuerbeständige, rauchdicht- und selbstschließende Tür
T30RS ftrdts feuerhemmende, rauchdicht- und selbstschließende Tür
T30 ftrdts feuerhemmende, dicht- und selbstschließende Tür
dts dicht- und selbstschließende Tür
dt dichtschließende Tür

Anleiterbares Fenster

unbedingt beachten:
die Ausführung sämtlicher Wand-, Deckenanschlüsse und Arbeitsfugen (Stahlbeton, Fertigteile und Mauerwerk) sind der Schalplanung zu entnehmen

	Datum	Nr	Gez
Ergänzung Außenzapfstelle	29.06.26	07	JWi
Korrektur Höhenkoten	02.03.26	06	JWi
Planfortschreibung	28.01.26	05	
Beschriftung Türen und Fenster ergänzt. Ergänzung Fenster EG, Ergänzung Öffnungen Achse A und D	16.10.25	04	JWi
Planausgang 28.08.25	28.08.25	03	CR
Änderung durch TW-Planer: Rundstützen aussen d=35cm	12.08.25	02	CR
Kernbohrung Achse 7-8 ergänzt,			
allgemein: Rohbaulinien eingefügt	04.08.25	01	CR
	30.07.25	00	JWi

Planausgänge / Änderungen

Projekt
Kooperative Forschungsinfrastruktur für die Batteriezellindustrie
Heisenbergstraße, 48149 Münster

Bauherrschaft
Technologieförderung Münster GmbH
Mendelstraße 11,
48149 Münster

TECHNOLOGIE FÖRDERUNG MÜNSTER | TFM



Referenzhöhe
±0,00 = 63,20 ü. NHN

BOLLES+WILSON mit SCHÜTT BAUMANAGEMENT SB
assmann gruppe
KEMPEN KRAUSE INGENIEURE GMBH
IngenieurKontor Vollmer + Nerlich GbR Osnabrück
Schröder & Partner Beratende Ingenieure VBI für Elektrotechnik

Projektbeteiligte

BOLLES+WILSON GmbH & Co KG
Hafenweg 16
48155 Münster
0251-482720

mit **SCHÜTT Baumanagement GmbH**
Martin-Luther-King-Weg 8A
48155 Münster
0251-3226560

assmann münster GmbH
Mendelstraße 11
48149 Münster
0251-9801301

Kempen Krause Ingenieure GmbH
Ritterstraße 20
52072 Aachen
0241-889900

IngenieurKontor Vollmer + Nerlich gbR
Lengericher Landstraße 11B
49078 Osnabrück
0541-7707580

Ingenieurbüro Schröder & Partner
Schillerstraße 81
33609 Bielefeld
0521-9321201

Planinhalt
Ansicht Nord Blatt 2

AN

Dateiname
bat6.3MS vwxp

Datum	Maßstab	gez.	Format	Plannummer
04.11.25	1:50	JWi	1,177 / 0,594	706_5_–_AN_–_102_07_Ansicht Nord