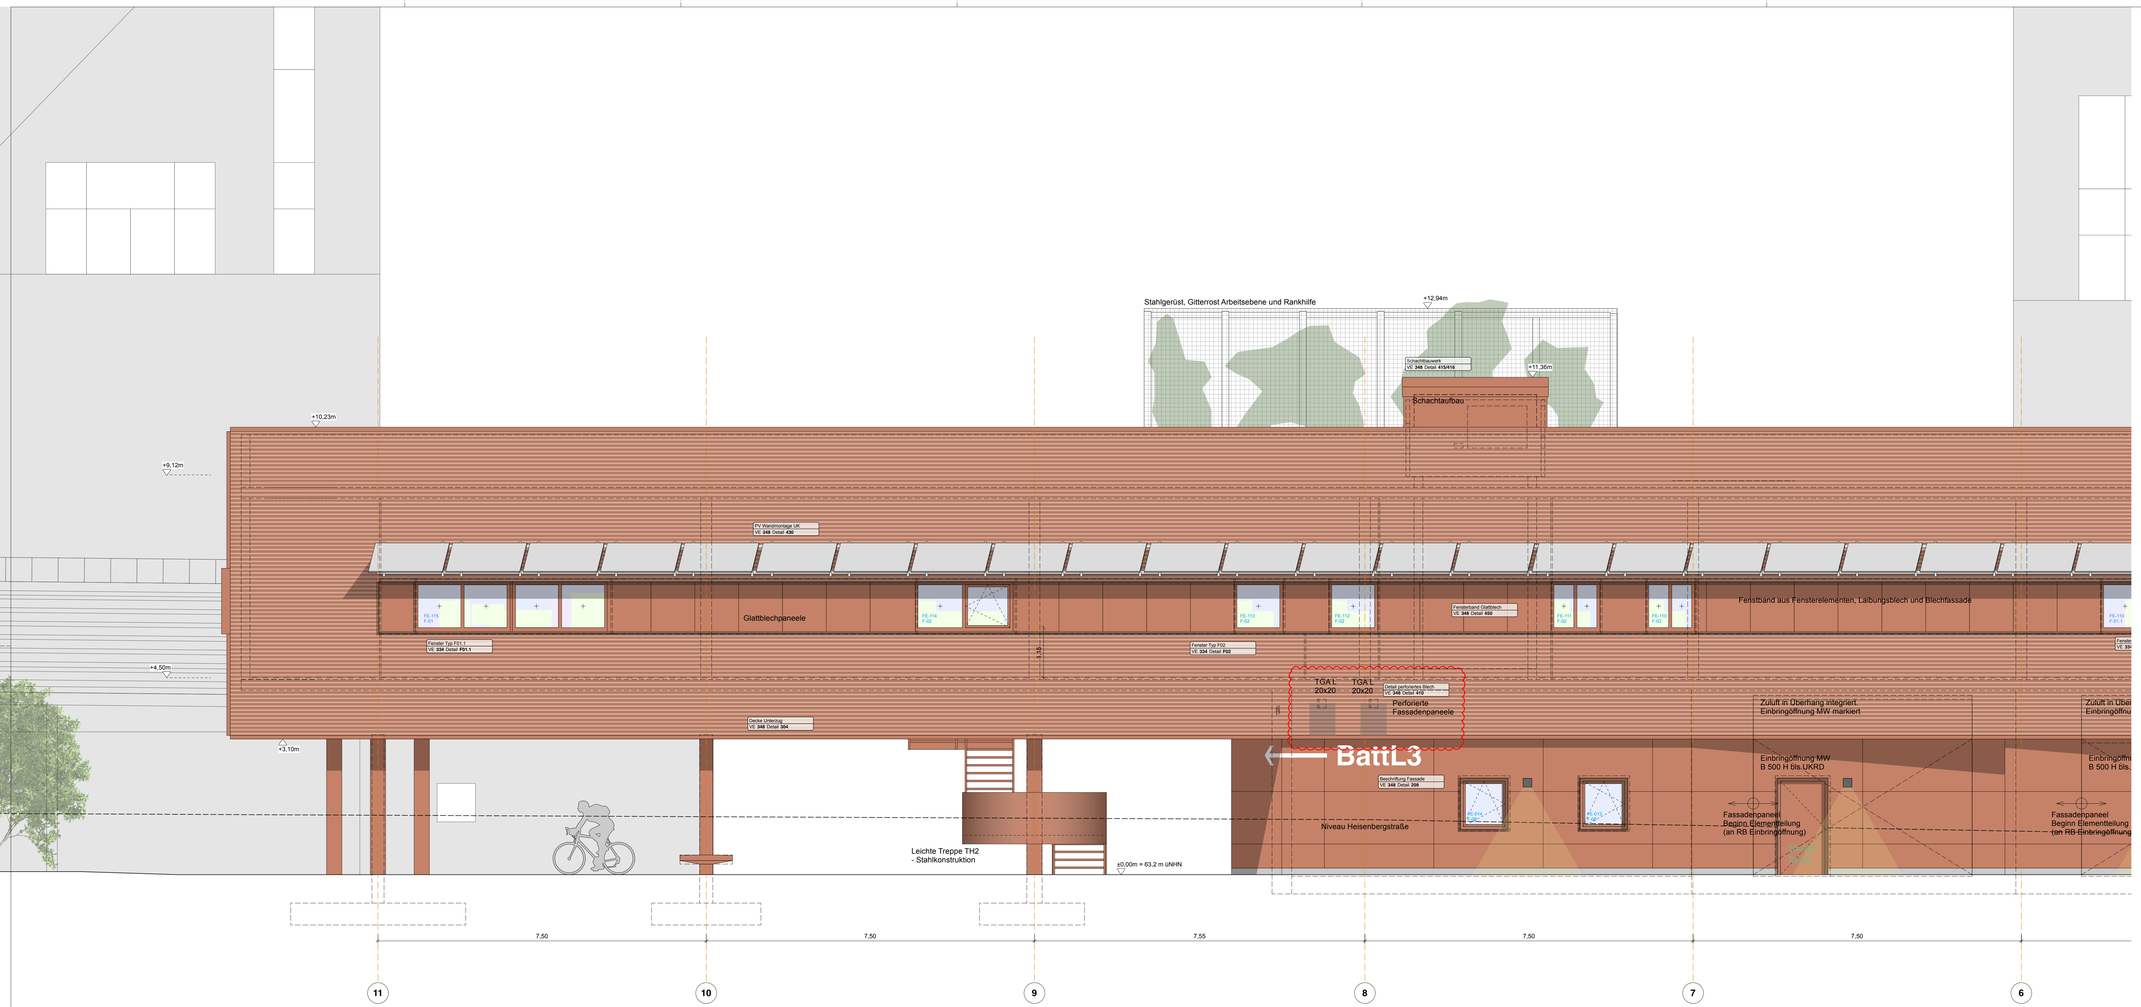


Legende

Darstellungen im Grundriss:

STB Stahlbeton
GK Gipskarton
MW Mauerwerk
STB Fb Stahlbeton Feuerbeständig
GK Fb Gipskarton Feuerbeständig
MW Fb Mauerwerk Feuerbeständig
STB Stahlbeton Bauart Brandwand
GK Gipskarton Bauart Brandwand
MW Mauerwerk Bauart Brandwand
STB BW Stahlbeton Brandwand
GK BW Gipskarton Brandwand
MW BW Mauerwerk Brandwand
Akustikdecke
Wanddurchbruch
Deckendurchbruch
Bodendurchbruch

Darstellungen im Schnitt:

Sauberkeitsschicht

Kurzbezeichnungen:

OKFF	Oberkante Fertigfußboden
OKR	Oberkante Rohfußboden
LH	Lichte Höhe
FD	Fertigdecke
WD	Wanddurchbruch
DD	Deckendurchbruch
BD	Bodendurchbruch
SD	Schlenddurchbruch
KBW	Kernbohrung Wand
KBB	Kernbohrung Boden

Raumstempel:

Raumnummer
Raumfunktion
A Fläche
LH Lichte Raumhöhe
DE BTK Decke
BO BTK Boden

Türstempel:

Türnummer
Typ Tür-Typ
W Brandschutz

Fensterstempel:

Fensternummer
Typ Fenstertyp
BRH Brüstungshöhe Ausbau (ab OKFF)
BRH RH Brüstungshöhe Rohbau (ab OKFF)

bauliche Anforderungen (Feuerwiderstandsfähigkeit)

BW	Brandwand	
F90	f9	feuerbeständig
F60	hfh	hochfeuerhemmend
F30	fh	feuerhemmend
T90RS	ftrdts	feuerbeständige, rauchdicht- und selbstschließende Tür
T30RS	ftrdts	feuerhemmende, rauchdicht- und selbstschließende Tür
T30	fhdts	feuerhemmende, dicht- und selbstschließende Tür
dts		dicht- und selbstschließende Tür
dt		dichtschließende Tür

unbedingt beachten:
die Ausführung sämtlicher Wand-, Deckenanschlüsse und Arbeitsfugen (Stahlbeton, Fertigteile und Mauerwerk) sind der Schalplanung zu entnehmen

Anleiterbares Fenster

Planausgänge / Änderungen	Datum	Nr.	Gez.
Detailsituation TGA-L Silbe-Raum. Ergänzung Außenleuchten	29.06.26	05	JWi
Korrektur Höhenkoten	02.03.26	04	JWi
Beschriftung Türen und Fenster ergänzt, Fenster und Tür ergänzt	18.09.25	03	CR
Planausgang 28.08.25	28.08.25	02	CR
Änderung durch TW-Planer: Rundstützen aussen d=35cm	12.08.25	01	CR
	30.07.25	00	JWi

Projekt
Kooperative Forschungsinfrastruktur für die Batteriezellindustrie
Heisenbergstraße, 48149 Münster

Bauherrschaft
Technologieförderung Münster GmbH
Mendelstraße 11,
48149 Münster

TECHNOLOGIE FÖRDERUNG MÜNSTER | TFM



3 2 1 0
1:50

Referenzhöhe
±0,00 = 63,20 ü. NHN

Projektbeteiligte

BOLLES+WILSON GmbH & Co KG
Hafenweg 16
48155 Münster
0251-482720

mit **SCHÜTT Baumanagement GmbH**
Martin-Luther-King-Weg 8A
48155 Münster
0251-3226560

assmann münster GmbH
Mendelstraße 11
48149 Münster
0251-9801301

Kempen Krause Ingenieure GmbH
Ritterstraße 20
52072 Aachen
0241-889900

IngenieurKontor Vollmer + Nerlich gbR
Lengericher Landstraße 11B
49078 Osnabrück
0541-7707580

Ingenieurbüro Schröder & Partner
Schillerstraße 81
33609 Bielefeld
0521-9321201

Planinhalt
Ansicht Süd Blatt 2

AS

Dateiname
batt3_MIS.vwxp

Datum	Maßstab	gez.	Format	Plannummer
04.11.25	1:50	JWi	1,177 / 0,594	706_5_–_AN_–_302_05_Ansicht Süd