


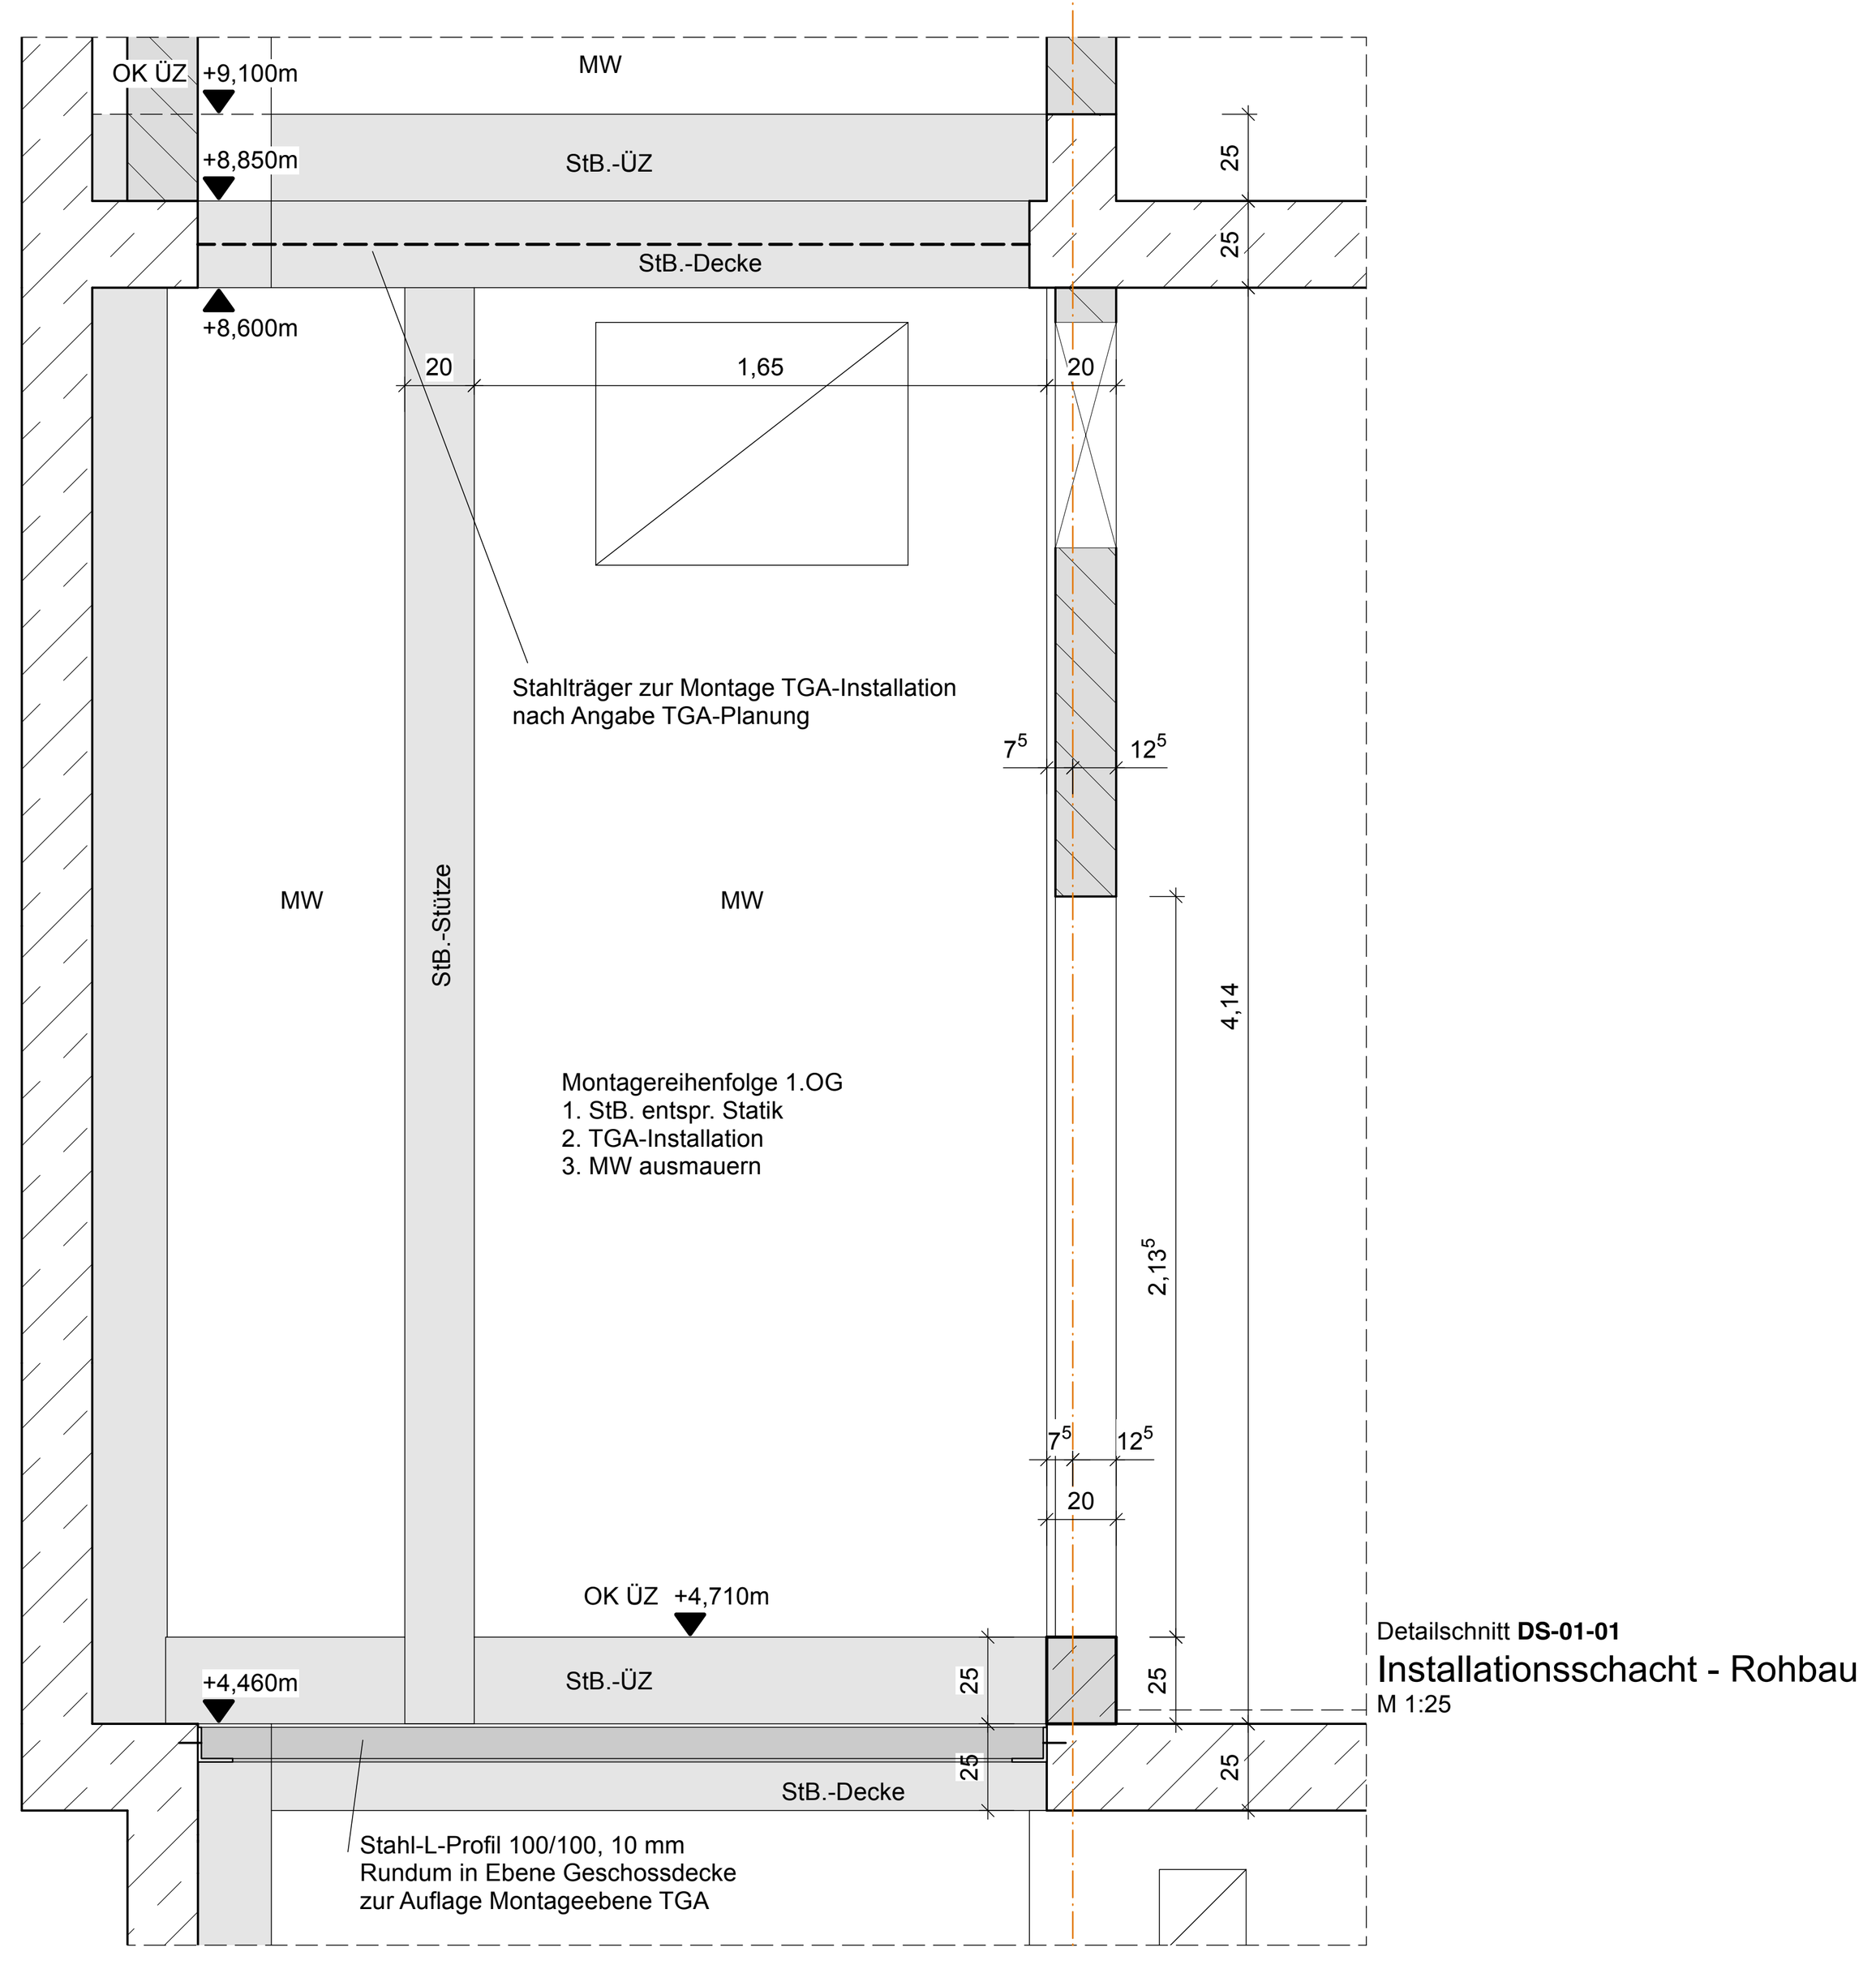

Detailschnitt **DS-01-01**
Installationsschacht - Rohbau
M 1:25

Legende

Darstellungen im Grundriss:

- STB Stahlbeton
- GK Gipskarton
- MW Mauerwerk
- STB Fb Stahlbeton Feuerbeständig
- GK Fb Gipskarton Feuerbeständig
- MW Fb Mauerwerk Feuerbeständig
- STB Stahlbeton Bauart Brandwand
- GK Gipskarton Bauart Brandwand
- MW Mauerwerk Bauart Brandwand
- STB BW Stahlbeton Brandwand
- GK BW Gipskarton Brandwand
- MW BW Mauerwerk Brandwand
- Akustikdecke
- Wanddurchbruch
- Deckendurchbruch
- Bodendurchbruch

Darstellungen im Schnitt:

- Sauberkeitsschicht

Kurzbezeichnungen:

OKFF	Oberkante Fertigfußboden
OKR	Oberkante Rohfußboden
LH	Lichte Höhe
FD	Fertigdecke
WD	Wanddurchbruch
DD	Deckendurchbruch
BD	Bodendurchbruch
SD	Sohlendurchbruch
KBW	Kernbohrung Wand
KBB	Kernbohrung Boden

Raumstempel:
Raumnummer
Raumfunktion
A Fläche
LH Lichte Raumhöhe
DE BTK Decke
BO BTK Boden

Türstempel:
Türnummer
Typ Tür-Typ
Br Brandschutz

Fensterstempel:
Fensternummer
Typ FensterTyp
BRH Brüstungshöhe Ausbau (ab OKFF)
BRHroh Brühstungshöhe Rohbau (ab OKFF)

bauliche Anforderungen (Feuerwiderstandsfähigkeit)

BW		Brandwand
F90	fb	feuerbeständig
F60	hfh	hochfeuerhemmend
F30	fh	feuerhemmend
T90RS	fbrdts	feuerbeständige, rauchdicht- und selbstschließende Tür
T30RS	fhrdts	feuerhemmende, rauchdicht- und selbstschließende Tür
T30	fhdts	feuerhemmende, dicht- und selbstschließende Tür
dts		dicht- und selbstschließende Tür
dt		dichtschließende Tür

Anleiterbares Fenster

unbedingt beachten: die Ausführung sämtlicher Wand-, Deckenanschlüsse und Arbeitsfugen (Stahlbeton, Fertigteile und Mauerwerk) sind der Schalplanung zu entnehmen

Planausgänge / Änderungen	Datum	Nr.	Gez.
Ergänzung BD und Schachtwand F90 Achse A-7. Anpassung Größe BD Achse B-7/8. Anpassung Position BD Achse C-6/7. Anpassung Höhe WC-Zwischenwand.	29.06.26	08	JWi
Differenzierung HWL-Abhangdecke in Schienensystem/geschraubt.	09.03.26	07	JWi
Entfall BD Notdusche, Verbreiterung Labortür, Durchbrüche analog S+D-Planung: 1OG Index 23, 2.OG Index 22 (grüne Wolken), FT-Balken Achse A/9-10 analog TWP, Durchbrüche analog S+D-Planung Index 24 geändert (blaue Wolken)	29.01.26	06	CR
Trockenbauwände geä., Ergänzung Installationstür Flur	16.10.25	05	JWi
Decke über TRH: Platzhalter Flankendämmung ergänzt	03.09.25	04	CR
Schacht Labor Achse 7-8: Stützen 20/20, Stütze 20/20 neu, Überzug ergänzt und d=20cm statt 25cm, Fensterposition Achse 6-7/A an Bemaßung angepasst, BD Achse A/10 + D/9-10 analog 2.OG verschoben	28.08.25	03	CR
Ergänzung Detailschnitt Schacht. Ergänzung ÜZ Schacht (zum Teil in Klärung Statik).	30.07.25	02	JWi
Bemaßung ergänzt.	16.07.25	01	JWi
	18.06.25	00	JWi

Projekt
Kooperative Forschungsinfrastruktur für die Batteriezellindustrie
Heisenbergstraße, 48149 Münster

Bauherrschaft
Technologieförderung Münster GmbH
Mendelstraße 11,
48149 Münster



14,386°
3 2 1 0
1:50
Referenzhöhe
±0,00 = 63,20 ü. NHN

Projektbeteiligte

BOLLES+WILSON GmbH & Co KG
Hafenweg 16
48155 Münster
0251-482720

mit **SCHÜTT Baumanagement GmbH**
Martin-Luther-King-Weg 8A
48155 Münster
0251-3226560

assmann münster GmbH
Mendelstraße 11
48149 Münster
0251-9801301

Kempen Krause Ingenieure GmbH
Ritterstraße 20
52072 Aachen
0241-889900

IngenieurKontor Vollmer + Nerlich gbR
Lengericher Landstraße 11B
49078 Osnabrück
0541-7707580

Ingenieurbüro Schröder & Partner
Schillerstraße 81
33609 Bielefeld
0521-9321201

Planinhalt
Grundriss 1. Obergeschoss Blatt 2
OG1
Dateiname
battL3MS.vwxp

Datum	Maßstab	gez.	Format	Plannummer
30.01.26	1:50	JWi	1,177 / 0,594	706_5_--_GR_01_002_08_Grundriss OG1