



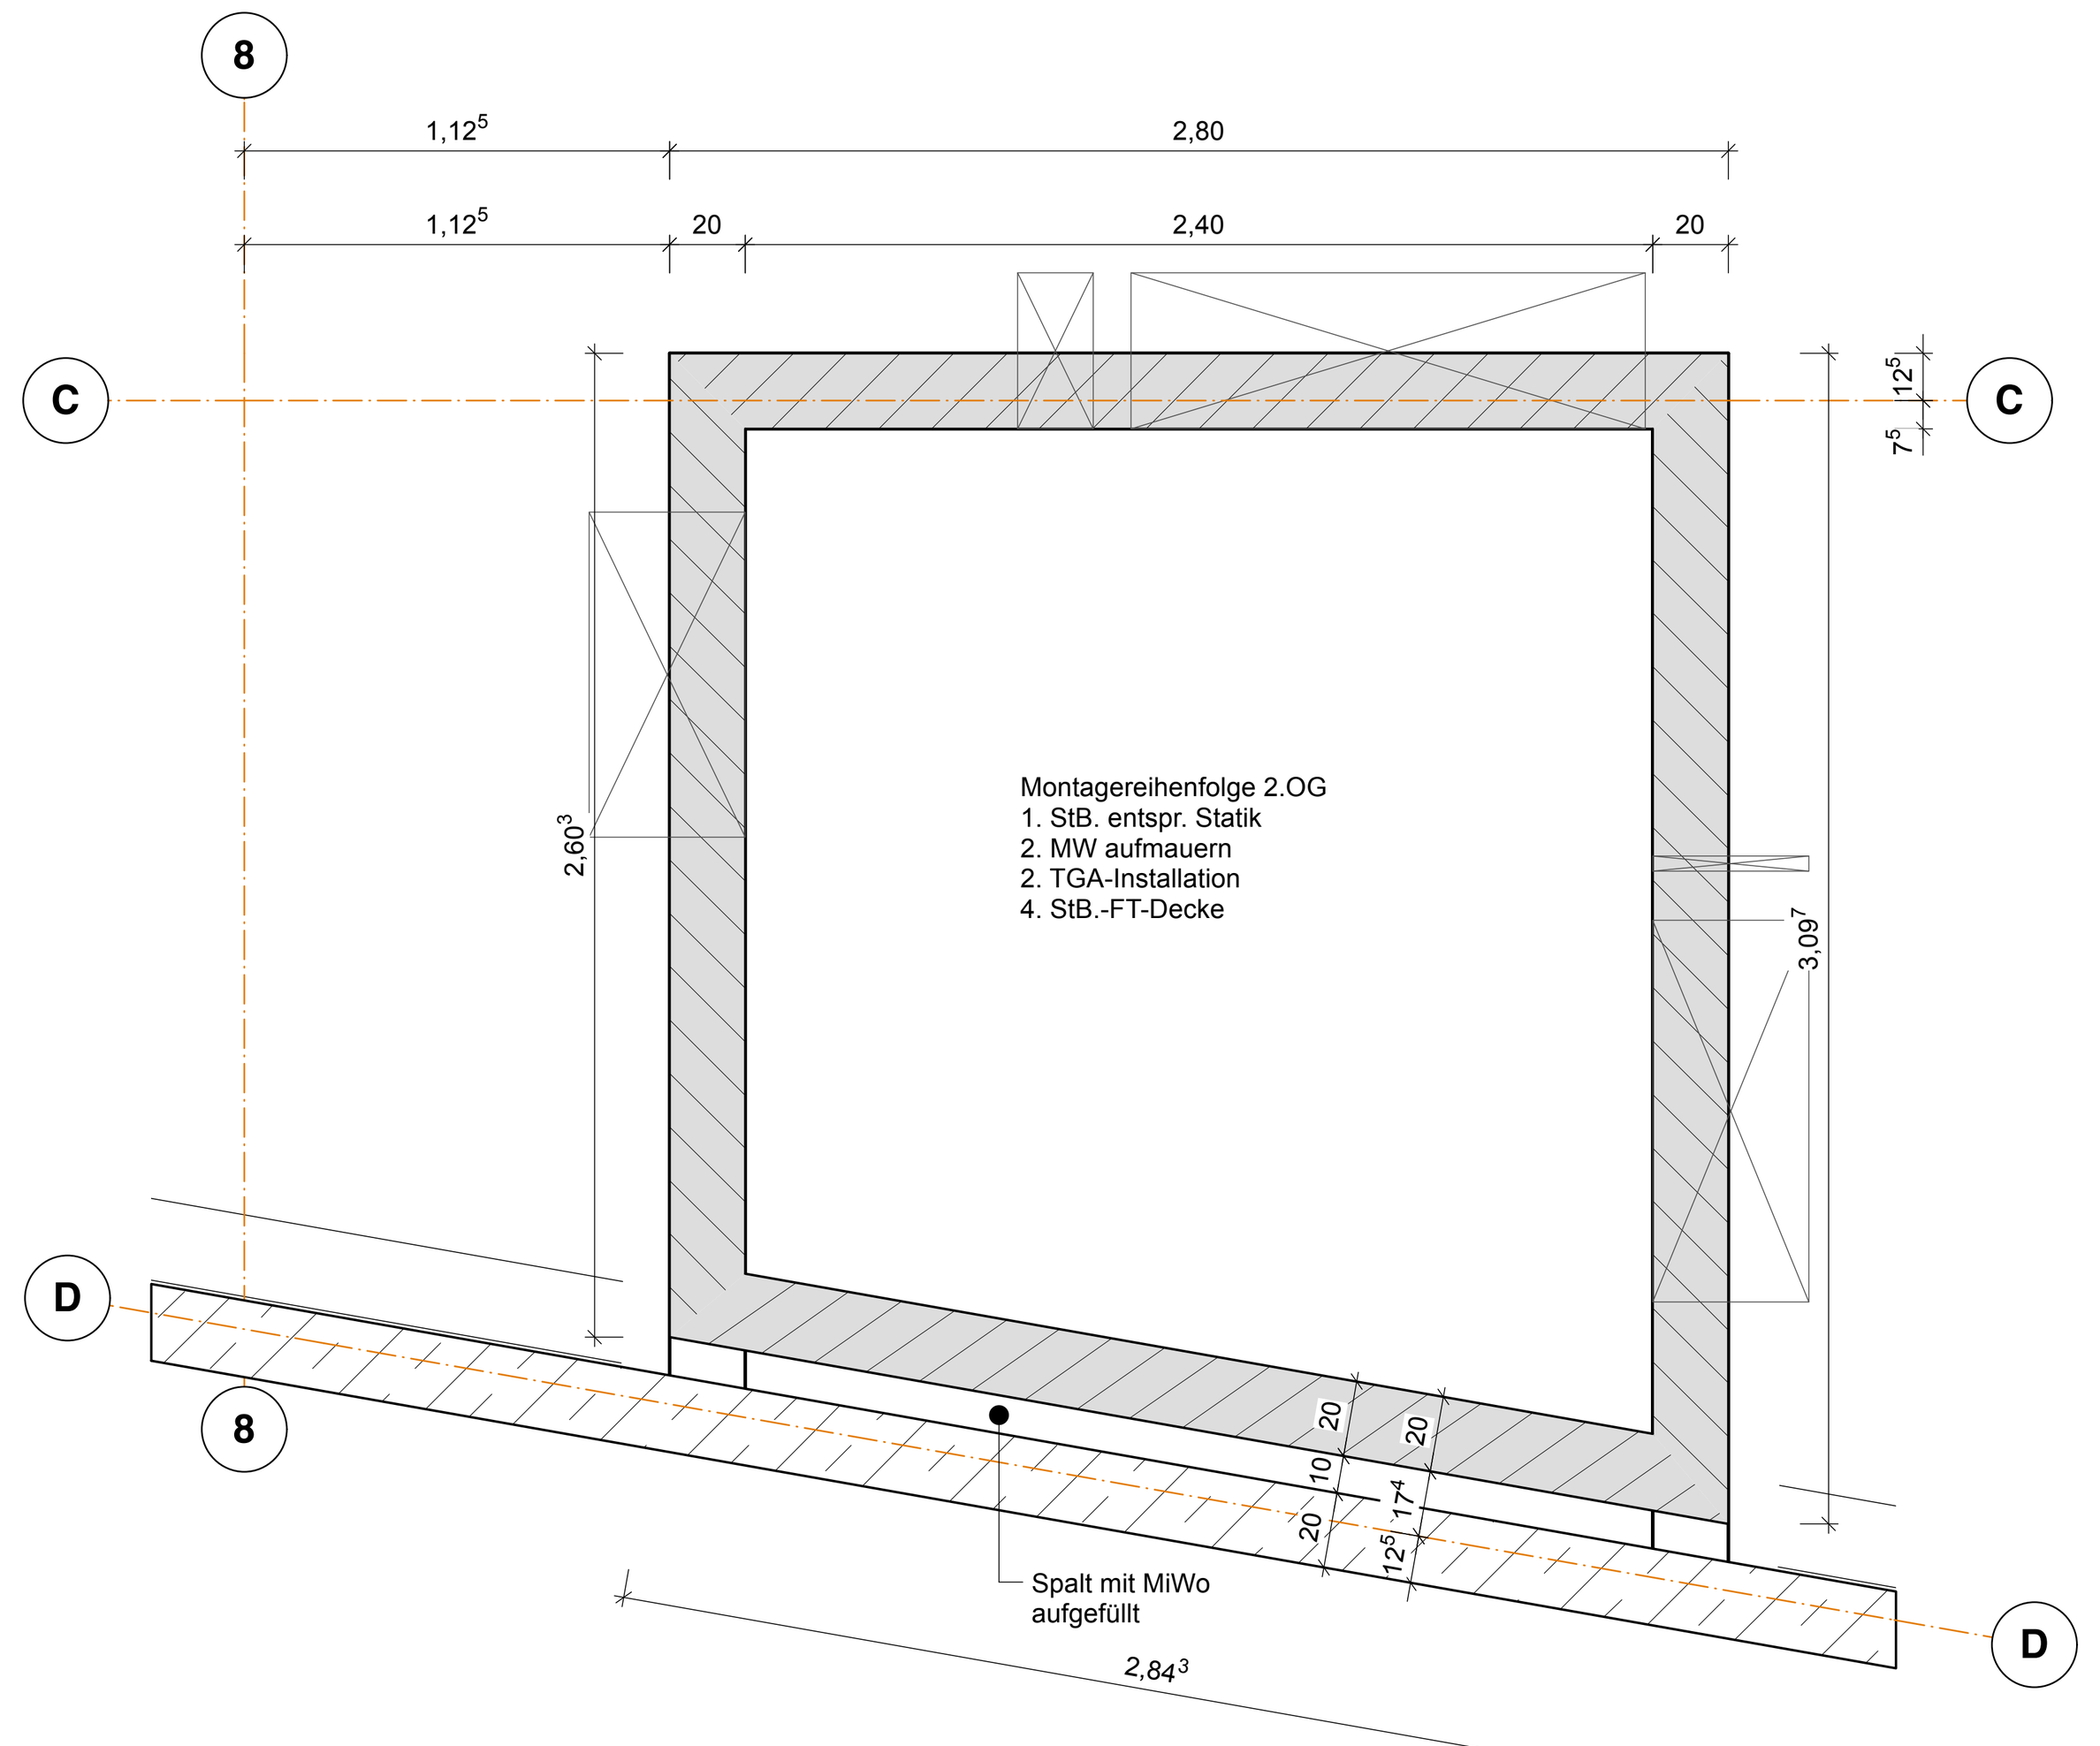

Detailschnitt **DS-02-02**
Horizontalschnitt Installationsschacht - Rohbau
M 1:25

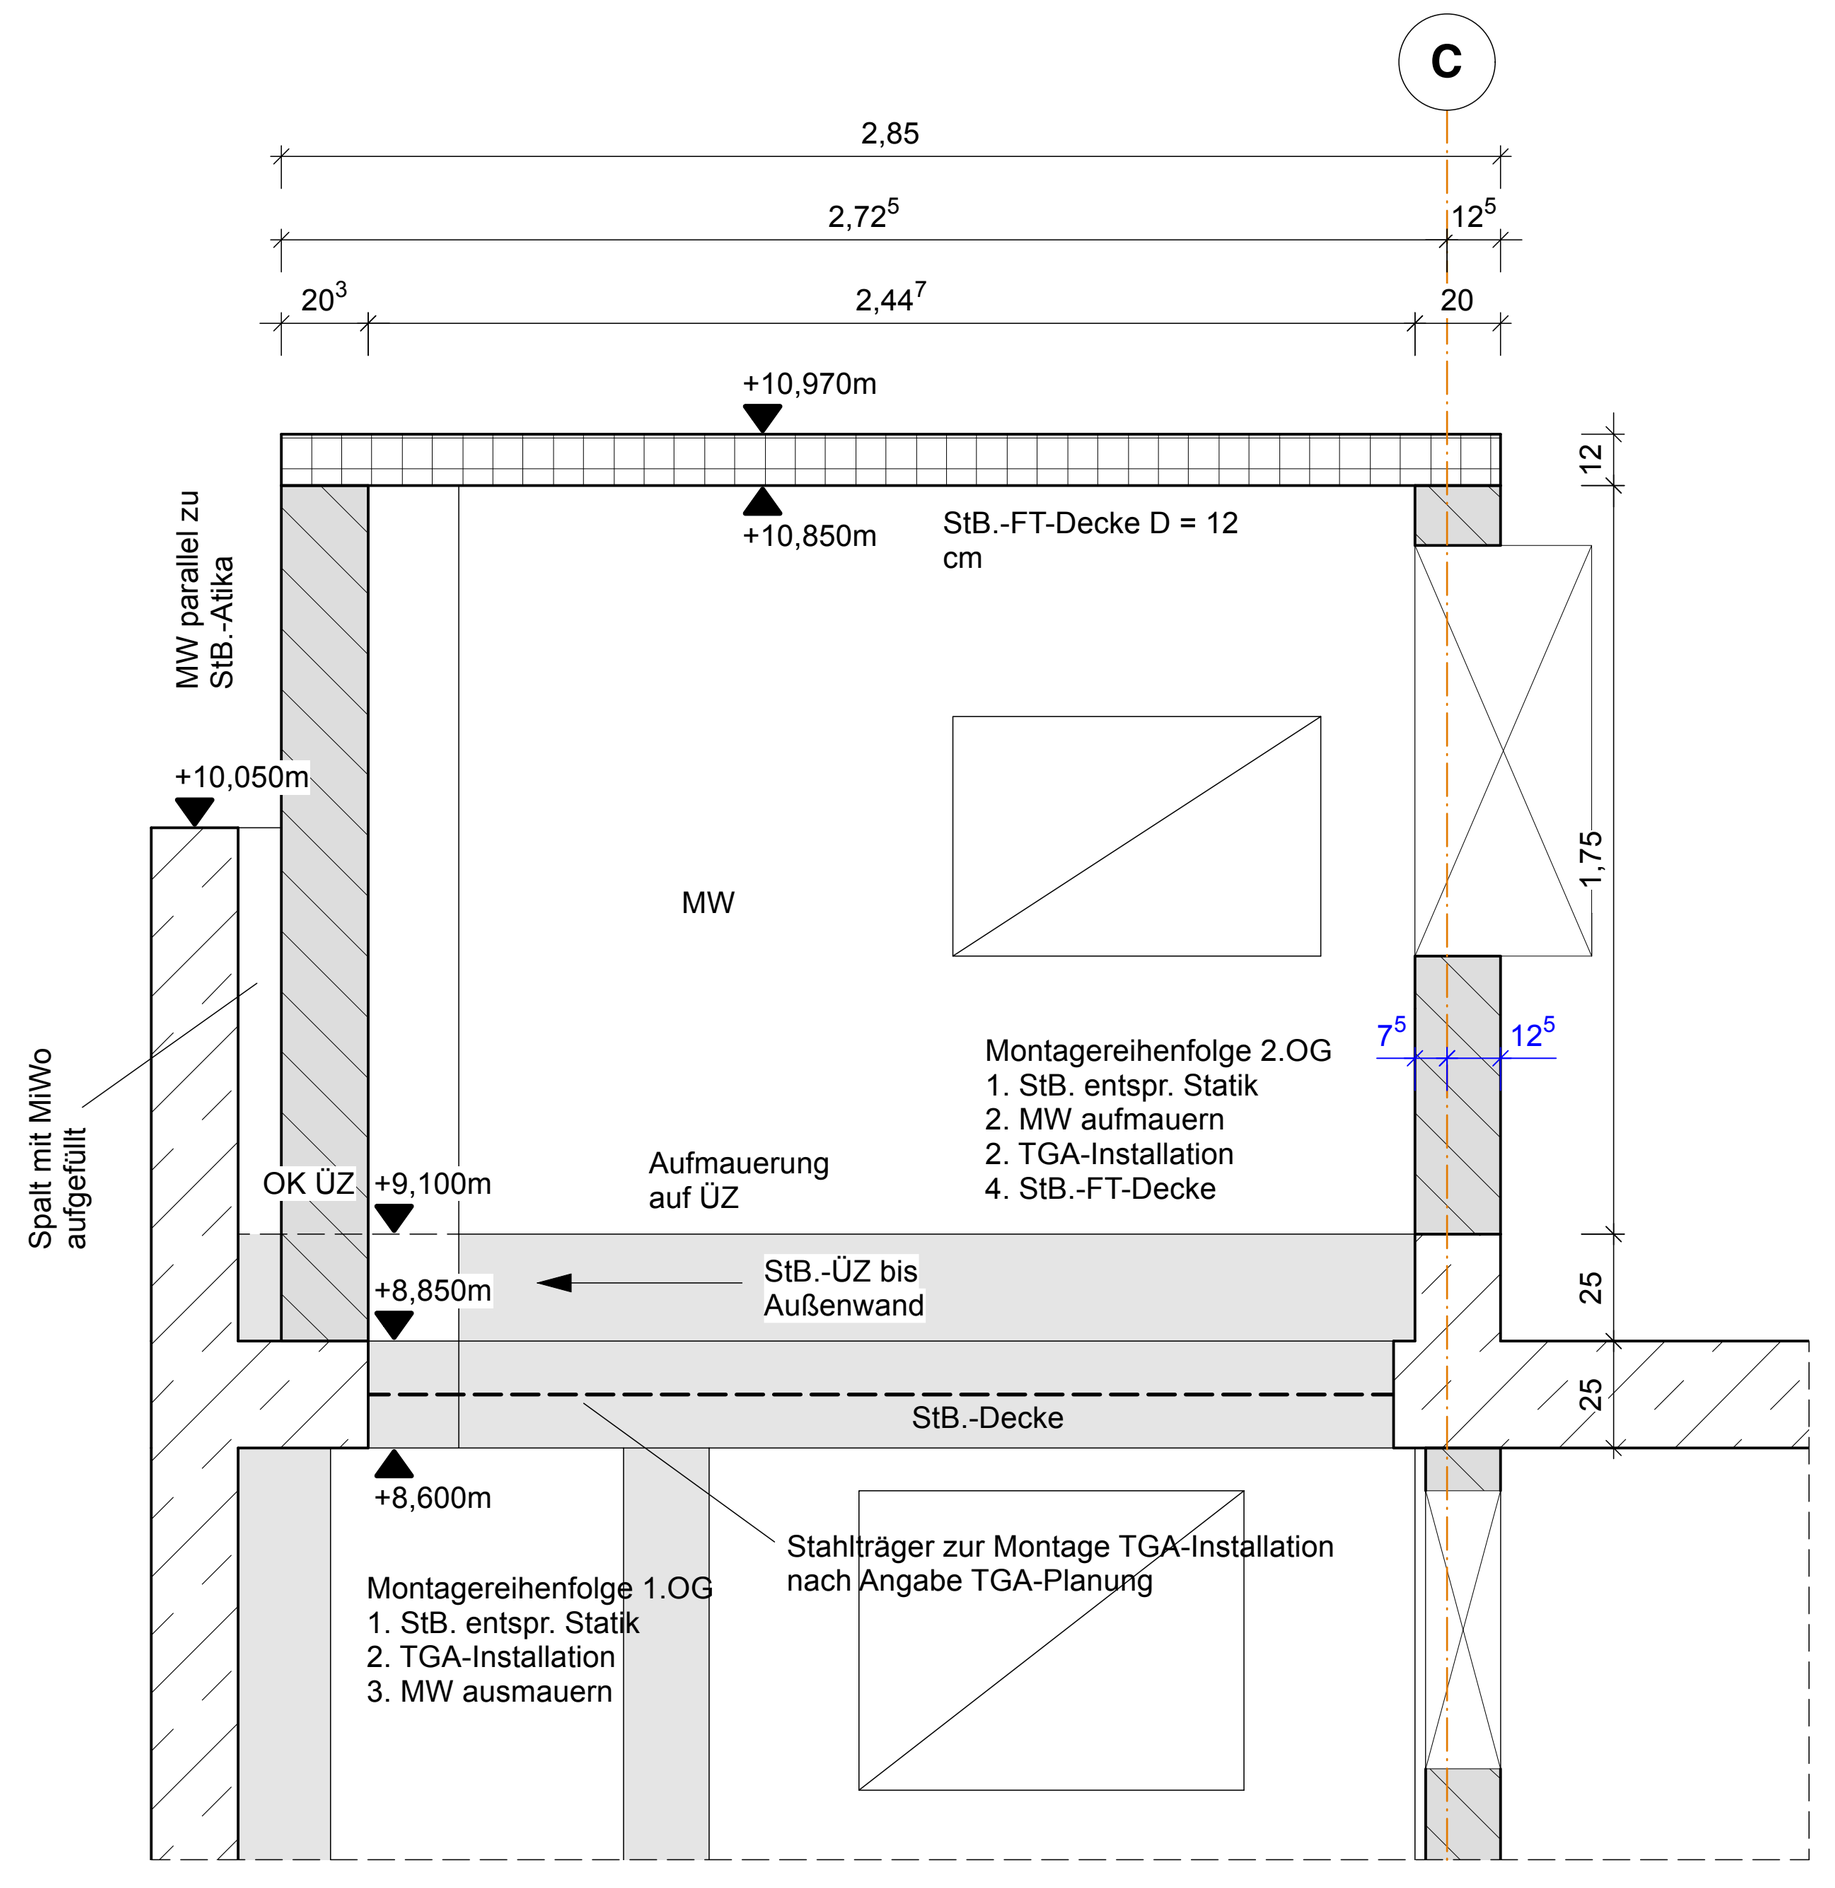

Detailschnitt **DS-02-01**
Installationsschacht und Dachaufbau - Rohbau
M 1:25

Legende

Darstellungen im Grundriss:

STB Stahlbeton
GK Gipskarton
MW Mauerwerk
STB Fb Stahlbeton Feuerbeständig
GK Fb Gipskarton Feuerbeständig
MW Fb Mauerwerk Feuerbeständig
STB Stahlbeton Bauart Brandwand
GK Gipskarton Bauart Brandwand
MW Mauerwerk Bauart Brandwand
STB BW Stahlbeton Brandwand
GK BW Gipskarton Brandwand
MW BW Mauerwerk Brandwand
Akustikdecke
Wanddurchbruch
Deckendurchbruch
Bodendurchbruch

Darstellungen im Schnitt:

Sauberkeitsschicht

Kurzbezeichnungen:

OKFF Oberkante Fertigfußboden
OKR Oberkante Rohfußboden
LH Lichte Höhe
FD Fertigdecke
WD Wanddurchbruch
DD Deckendurchbruch
BD Bodendurchbruch
SD Sohlendurchbruch
KBW Kernbohrung Wand
KBB Kernbohrung Boden

Raumstempel:

Raumnummer
Raumfunktion
A Fläche
LH Lichte Raumhöhe
DE BTK Decke
BO BTK Boden

Türstempel:

Türnummer
Typ Tür-Typ
Br Brandschutz

Fensterstempel:

Fensternummer
Typ FensterTyp
BRH Brüstungshöhe Ausbau (ab OKFF)
BRHroh Brühstungshöhe Rohbau (ab OKFF)

bauliche Anforderungen (Feuerwiderstandsfähigkeit)

BW Brandwand
F90 fb feuerbeständig
F60 hfh hochfeuerhemmend
F30 fh feuerhemmend
T90RS fbrdts feuerbeständige, rauchdicht- und selbstschließende Tür
T30RS fhrdts feuerhemmende, rauchdicht- und selbstschließende Tür
T30 fhdts feuerhemmende, dicht- und selbstschließende Tür
dts dicht- und selbstschließende Tür
dt dichtschließende Tür

Anleiterbares Fenster

unbedingt beachten: die Ausführung sämtlicher Wand-, Deckenanschlüsse und Arbeitsfugen (Stahlbeton, Fertigteile und Mauerwerk) sind der Schalplanung zu entnehmen

Planausgänge / Änderungen	Datum	Nr.	Gez.
Ergänzung Detailschnitt Horizontalschnitt Schacht. Änderung Position Streifen Dachdämmung nicht brennbar. Ergänzung KBB B-6/7 und C-7 und B-10. Entfall KBB D-7 und A/B-10. Anpassung Größe BD B-7/8. Ergänzung KBW/Zapfstelle Schachtaufbau. Entfall BD A-8/9.	29.06.26	08	JWi
Ergänzung Darstellung TGA-Dachaufbauten	09.03.26	07	CR/JWi
Ergänzung WD Schachtbau. Import und Darstellung TGA Lüftungsrohre. Anpassung Darstellung Gefälledämmung,Schlitze und Durchbrüche analog TGA Index 22 (grüne Wolken)	12.01.26	06	-
Vergrößerung BD Schacht und Schachtaufbau. Änderung Decke Schacht zu StB.-FT	01.10.25	05	JWi
Installationsschacht Labor Achse C-D/7-8: um 5 cm vergrößert Richtung Achse C, BD Achse A/10 + D/9-10 verschoben, BD 85/50 Achse 10/B um 10cm nach oben verschoben	09.09.25	04	CR
KBB Achse 7-8/C geändert (ELT 07.08.25)	07.08.25	03	CR
Ergänzung Detailschnitt Schacht. Ergänzung WD RW-Bau. Darstellung Gefälledämmung.	30.07.25	02	JWi
Bemaßung ergänzt.	16.07.25	01	JWi
	18.06.25	00	JWi

Projekt
Kooperative Forschungsinfrastruktur für die Batteriezellindustrie
Heisenbergstraße, 48149 Münster

Bauherrschaft
Technologieförderung Münster GmbH
Mendelstraße 11,
48149 Münster



14,386°
3 2 1 0
1:50
Referenzhöhe
±0,00 = 63,20 ü. NHN

Projektbeteiligte

BOLLES+WILSON GmbH & Co KG
Hafenweg 16
48155 Münster
0251-482720

mit **SCHÜTT Baumanagement GmbH**
Martin-Luther-King-Weg 8A
48155 Münster
0251-3226560

assmann münster GmbH
Mendelstraße 11
48149 Münster
0251-9801301

Kempen Krause Ingenieure GmbH
Ritterstraße 20
52072 Aachen
0241-889900

IngenieurKontor Vollmer + Nerlich gbR
Lengericher Landstraße 11B
49078 Osnabrück
0541-7707580

Ingenieurbüro Schröder & Partner
Schillerstraße 81
33609 Bielefeld
0521-9321201

Planinhalt
Grundriss 2. Obergeschoss Blatt 2
OG2
Dateiname
battL3MS.vwxp

Datum	Maßstab	gez.	Format	Plannummer
30.01.26	1:50	JWi	1,177 / 0,594	706_5_--_GR_02_002_08_Grundriss OG2