
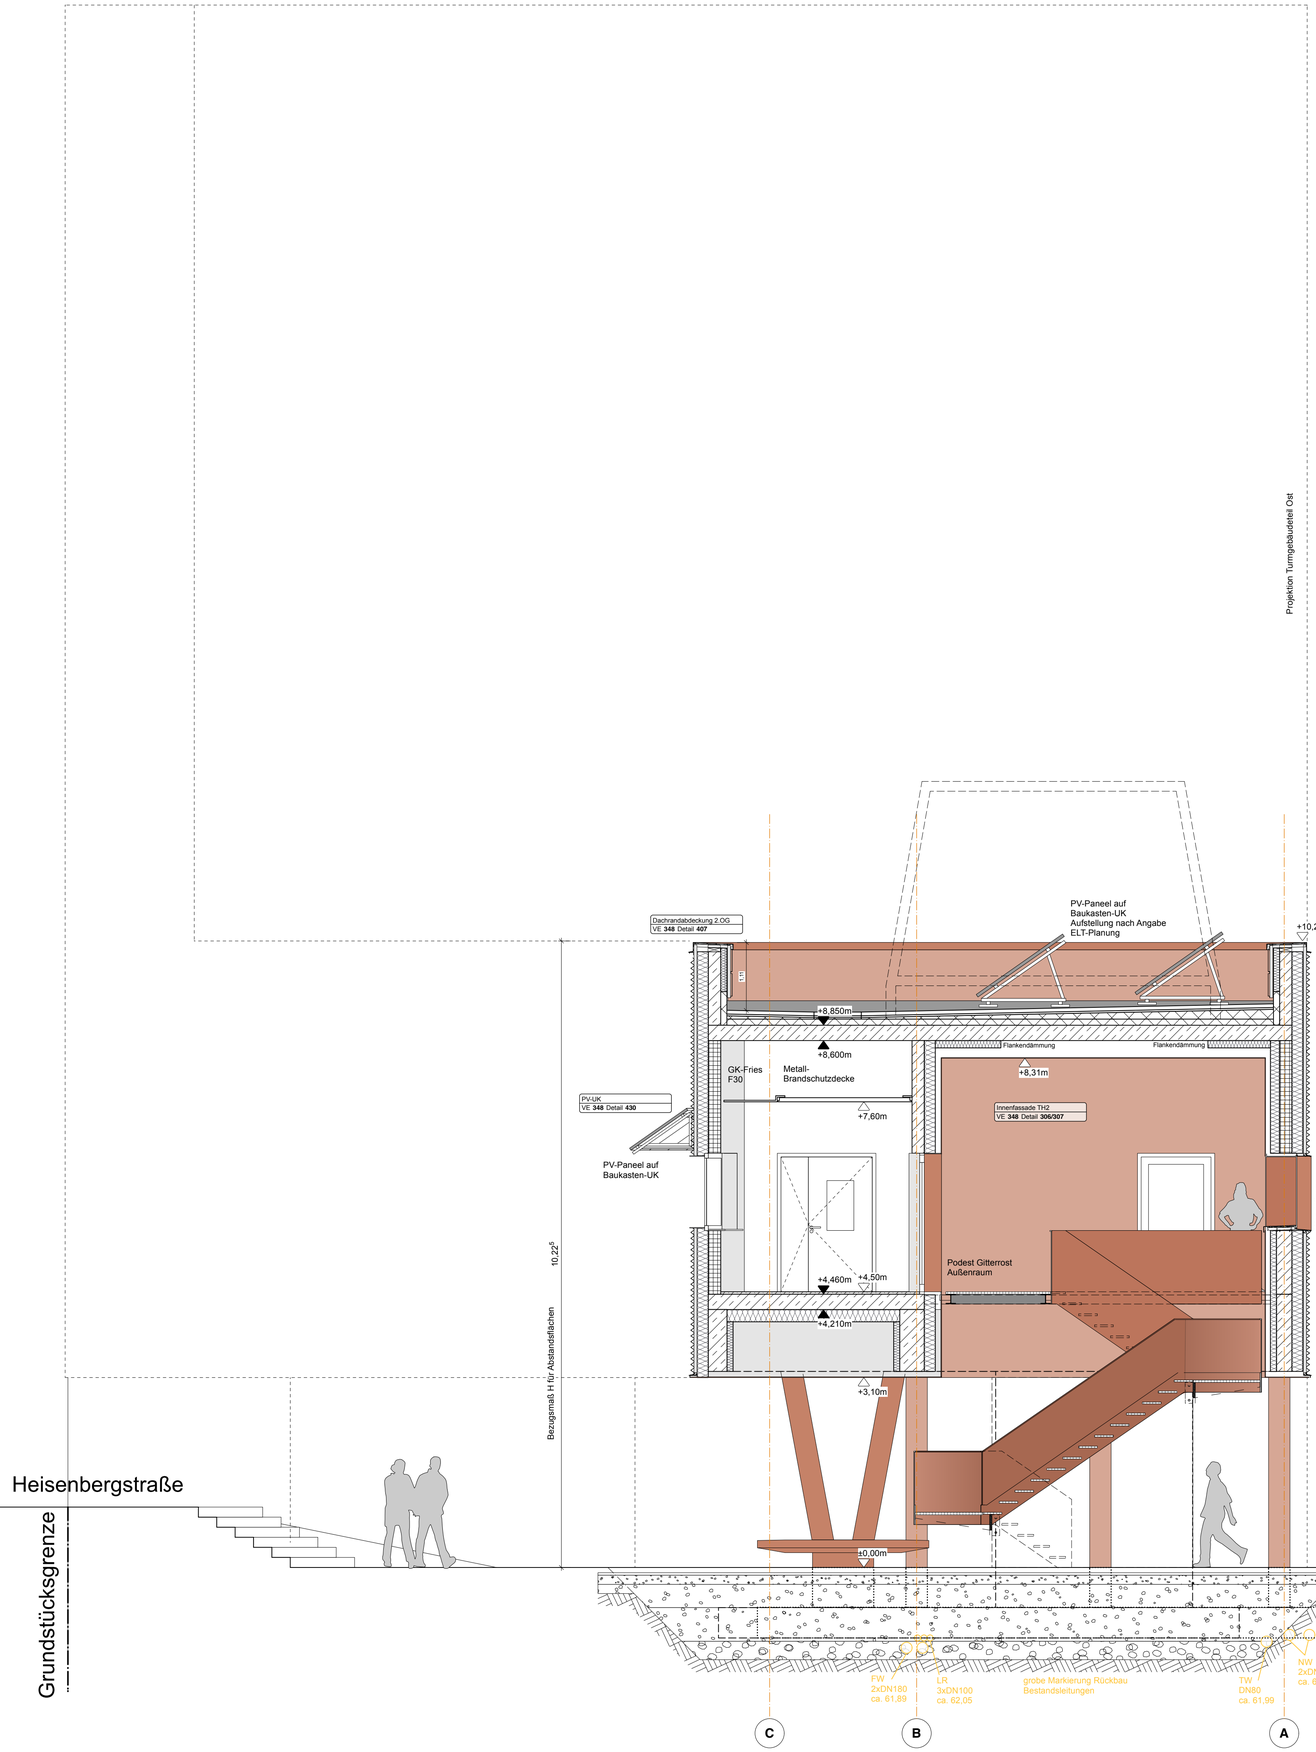


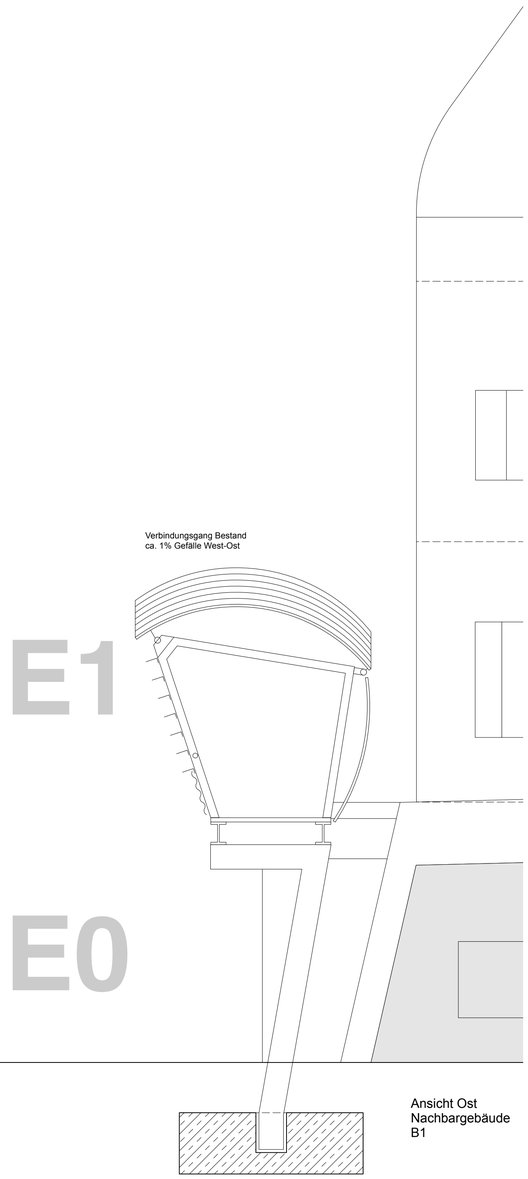

Legende

Darstellungen im Grundriss:

- STB Stahlbeton
- GK Gipskarton
- MW Mauerwerk
- STB Fb Stahlbeton Feuerbeständig
- GK Fb Gipskarton Feuerbeständig
- MW Fb Mauerwerk Feuerbeständig
- STB Stahlbeton Bauart Brandwand
- GK Gipskarton Bauart Brandwand
- MW Mauerwerk Bauart Brandwand
- STB BW Stahlbeton Brandwand
- GK BW Gipskarton Brandwand
- MW BW Mauerwerk Brandwand
- Akustikdecke
- Wanddurchbruch
- Deckendurchbruch
- Bodendurchbruch

Darstellungen im Schnitt:

- Sauberkeitsschicht

Kurzbezeichnungen:

OKFF	**O**berk**a**nte **F**ertigfußboden
OKR	**O**berk**a**nte **R**ohfußboden
LH	**L**ichte **H**öhe
FD	**F**ertig**d**ecke
WD	**W**and**d**urchbruch
DD	**D**ecken**d**urchbruch
BD	**B**oden**d**urchbruch
SD	**S**ohlen**d**urchbruch
KBW	**K**ern**b**ohrung **W**and
KBB	**K**ern**b**ohrung **B**oden

Raumstempel:

Raumnummer
Raumfunktion
A Fläche
LH Lichte Raumhöhe
DE BTK Decke
BO BTK Boden

Türstempel:

Türnummer
Typ Tür-Typ
Br Brandschutz

Fensterstempel:

Fensternummer
Typ FensterTyp
BRH Brüstungshöhe Ausbau (ab OKFF)
BRHroh Brüstungshöhe Rohbau (ab OKFF)

bauliche Anforderungen (Feuerwiderstandsfähigkeit)

BW		**B**rand**w**and
F90	fb	feuer**b**eständig
F60	hfh	hoch**f**eue**r**hemmend
F30	fh	feuerhemmend
T90RS	fbrdts	feuer**b**eständige, rauch**d**icht- und **s**elbstschließende Tür
T30RS	fhrdts	feuerhemmende, rauch**d**icht- und **s**elbstschließende Tür
T30	fhdts	feuerhemmende, **d**icht- und **s**elbstschließende Tür
dts		**d**icht- und **s**elbstschließende Tür
dt		**d**ichtschließende Tür

unbedingt beachten:
die Ausführung sämtlicher Wand-, Deckenanschlüsse und Arbeitsfugen (Stahlbeton, Fertigteile und Mauerwerk) sind der Schalplanung zu entnehmen

Anleiterbares Fenster

Planinhalt	Datum	Nr.	Gez.
Planfortschreibung	29.06.26	07	JWi
Änderung Brüstung TH2 in Ortbeton	09.03.26	06	JWi
Ergänzung Höhenkoten	02.03.26	05	JWi
Außenwände Achse A/9-10	14.01.26	04	CR
Decke über TRH Flankendämmung ergänzt	03.09.25	03	CR
Planausgang 28.08.25	28.08.25	02	CR
Änderung durch TW-Planer: Rundstützen aussen d=35cm, V-Stütze 30/35	12.08.25	01	CR
Darstellung Bestandsleitungen	30.07.25	00	JWi

Projekt

Kooperative Forschungsinfrastruktur für die Batteriezellindustrie

Heisenbergstraße, 48149 Münster

Bauherrschaft

Technologieförderung Münster GmbH
Mendelstraße 11,
48149 Münster

TECHNOLOGIE FÖRDERUNG
MÜNSTER | TFM



3 2 1 0
1:50

Referenzhöhe
±0,00 = 63,20 ü. NHN

BOLLES+WILSON
mit SCHÜTT BAUMANAGEMENT SIB
assmann gruppe
KEMPEN KRAUSE INGENIEURE GMBH
IngenieurKontor Vollmer + Nerlich GbR Osnabrück
Schröder & Partner
Beratende Ingenieure VBI für Elektrotechnik

Projektbeteiligte

BOLLES+WILSON GmbH & Co KG
Hafenweg 16
48155 Münster
0251-482720

mit **SCHÜTT Baumanagement GmbH**
Martin-Luther-King-Weg 8A
48155 Münster
0251-3226560

assmann münster GmbH
Mendelstraße 11
48149 Münster
0251-9801301

Kempen Krause Ingenieure GmbH
Ritterstraße 20
52072 Aachen
0241-889900

IngenieurKontor Vollmer + Nerlich gbR
Lengericher Landstraße 11B
49078 Osnabrück
0541-7707580

Ingenieurbüro Schröder & Partner
Schillerstraße 81
33609 Bielefeld
0521-9321201

Planinhalt
Schnitt 3

S3

Dateiname
batti1.3MS.vwxp

Datum	Maßstab	gez.	Format	Plannummer
30.01.26	1:50	JWi	DIN A1	706_5_--_SN_03_000_07_Schnitt 3