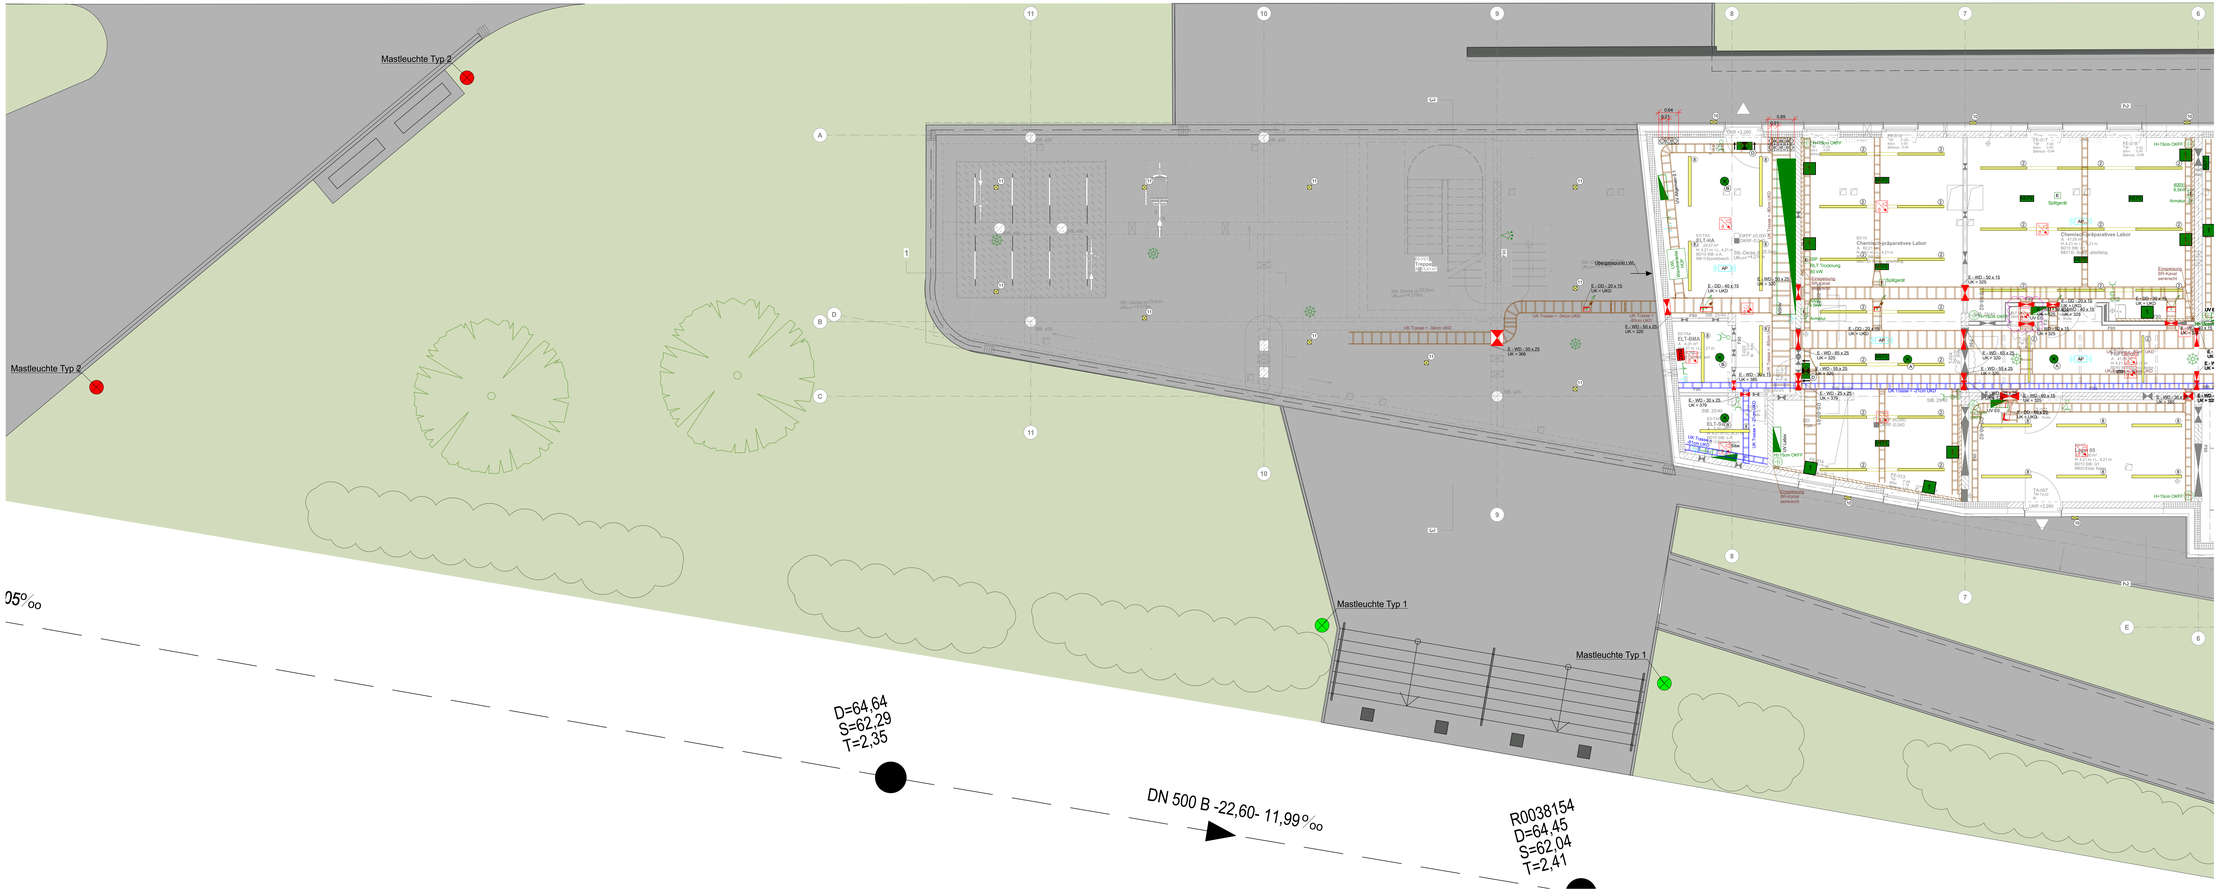


LEGENDE

- Ausschalter
- Decken-Präsenzmelder 360°
- Wand-Bewegungsmelder
- Schukosteckdose 1-fach
- Schukosteckdose 2-fach
- Elektrischer Anschluss
- Daten-Anschlussdose 2x RJ45
- Access Point
- Daten-Anschlussdose Cat.5 2x RJ45 UP
- Mehrfachsensormelder mit Akustik
- BMA Multisensormelder
- BMA Brandmeldezentrale (BMZ)
- Rettungszeichen-Leuchte
- Sicherheits-Leuchte
- LED-Wandleuchte IP65
- Downlight Aussen
- Mastleuchte Typ 1
- Mastleuchte Typ 2
- LED Leuchte
- Leitung nach Oben
- Schutzerde
- Verteilung
- Standschaltschr. 2000x1600x400 +100 So
- Kabeltrasse

Legende E-Anschluss

	bestückt mit:	2x 230 V Steckdose 2-fach	1x RJ45 2-fach
	bestückt mit:	1x 5x6 mm² (32A abgesichert)	E 1x 1x6 mm² PA 2x RJ45 2-fach
	Die Übergabe erfolgt am MEP mit ca. 5m Überlänge mit offenen Ende gemessen		
	bestückt mit:	1x 5x6 mm² (32A abgesichert)	E 1x 1x6 mm² PA 2x RJ45 2-fach
	Die Übergabe erfolgt am MEP mit ca. 5m Überlänge mit offenen Ende gemessen		
	bestückt mit:	1x 5x6 mm² (32A abgesichert)	E 1x 1x6 mm² PA
	Die Übergabe erfolgt am MEP mit ca. 5m Überlänge mit offenen Ende gemessen		

Legende Bodentank

	Runder Bodentank bestückt mit	2x	1x Leitungsverbindung Wand

Legende Sicherheitsbeleuchtung

A		Art:	Sicherheitsleuchte
		Fabrikat:	INOTEC
		Typ:	SN 3600-12 SLB LED JISV rund 4000K
		Art.-Nr.:	100777138
B		Art:	Sicherheitsleuchte
		Fabrikat:	INOTEC
		Typ:	SN 2100 LED JISV 6500K
		Art.-Nr.:	101265067
C		Art:	Rettungszeichenleuchte
		Fabrikat:	INOTEC
		Typ:	SNP1520,1 DWA LED JISV 6500K
		Art.-Nr.:	101249812
D		Art:	Rettungszeichenleuchte
		Fabrikat:	INOTEC
		Typ:	SNP2220 LED JISV 6500K
		Art.-Nr.:	101272545

Index	Datum	geändert von	Änderungen
06	06.02.2026	PH	Neuer Grundrissstand
07	15.04.2026	SW	Anpassungen
08	20.05.2026	MO	Ergänzung Typen + Leerrohre Sibel
09	22.05.2026	MO	Anpassung an Umplanung Grundriss
10	13.07.2026	PH	Anpassung der Leuchten in ES-VL2
11	22.07.2026	PH	Neuer Grundriss, Rauchmelder in BBOS

Schröder & Partner
Beratende Ingenieure VBI für Elektrotechnik
Schillerstraße 41 33609 Bielefeld
Telefon 0521 / 96313-0 Telefax 96313-19
E-Mail: info@s-schroeder.de

Kooperationsgebäude für industrielle, batterieaffine Forschungspartner, Münster

Erst. Datum	Gezeichnet	Bearbeitet	Maßstab	Blattgröße	Stand Grundriss
27.05.2025	PH	FE	1:50	-	20.07.2026

Ausführung
Elektroinstallation
Erdgeschoss

Projekt-Nr	-	Gewerk	-	Leistungsphase	-	Geschoss	-	Plantyp	-	Plan-Nr	-	Index
3712	-	ELT	-	5	-	EG	-	GR	-	003	-	11

Plannummer: 710_5_--_GR_00_002_11_Grundriss EG