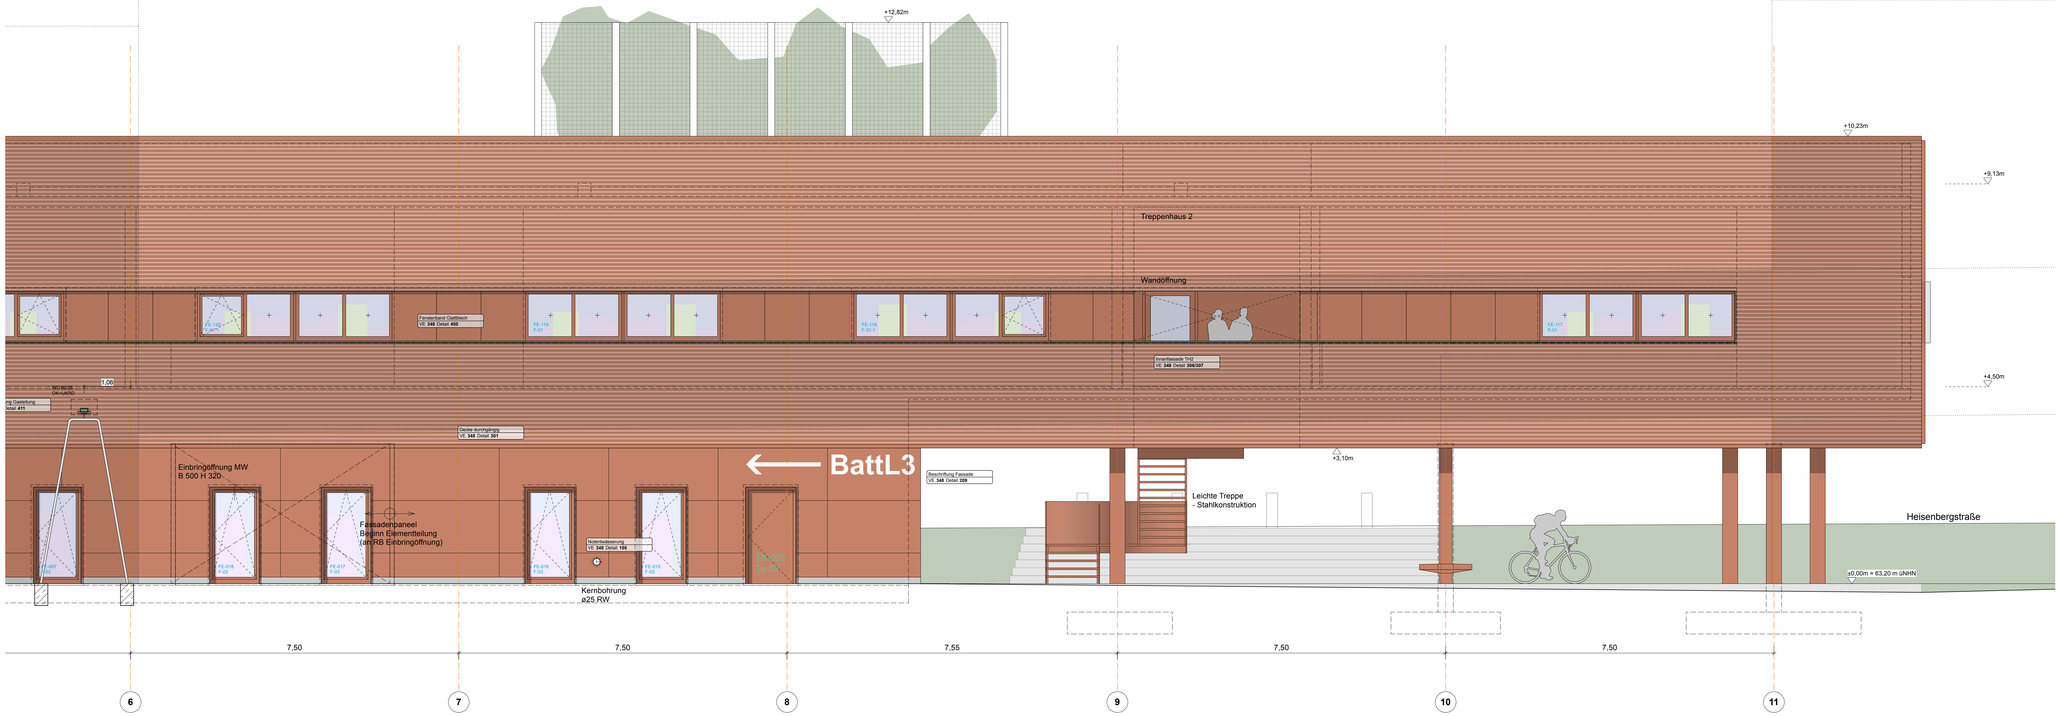

Legende

Darstellungen im Grundriss:

STB Stahlbeton
GK Gipskarton
MW Mauerwerk
STB Fb Stahlbeton Feuerbeständig
GK Fb Gipskarton Feuerbeständig
MW Fb Mauerwerk Feuerbeständig
STB Stahlbeton Bauart Brandwand
GK Gipskarton Bauart Brandwand
MW Mauerwerk Bauart Brandwand
STB BW Stahlbeton Brandwand
GK BW Gipskarton Brandwand
MW BW Mauerwerk Brandwand
Akustikdecke
Wanddurchbruch
Deckendurchbruch
Bodendurchbruch

Darstellungen im Schnitt:

Sauberkeitsschicht

Kurzbezeichnungen:

OKFF	Oberkante Fertigfußboden	
OKR	Oberkante Rohfußboden	
LH	Lichte Höhe	
FD	Fertigdecke	
WD	Wanddurchbruch	
DD	Deckendurchbruch	
BD	Bodendurchbruch	
SD	Schlitzdurchbruch	
KBW	Kernbohrung Wand	
KBB	Kernbohrung Boden	

Raumstempel:

Raumnummer
Raumfunktion
A Fläche
LH Lichte Raumhöhe
DE BTK Decke
BO BTK Boden

Türstempel:

Türkennzeichen
Typ Tür-Typ
W Brandschutz

Fensterstempel:

Fensternummer
Typ FensterTyp
Höhe Brüstungshöhe Ausbau üb OKFF)
Brüstung Brüstungshöhe Rohbau üb OKFF)

bauliche Anforderungen (Feuerwiderstandsfähigkeit)

BW	Brandwand	
F90	fb	feuerbeständig
F60	hfb	hochfeuerhemmend
F30	fh	feuerhemmend
T90RS	ftrdts	feuerbeständige, rauchdicht- und selbstschließende Tür
T30RS	ftrdts	feuerhemmende, rauchdicht- und selbstschließende Tür
T30	fhdts	feuerhemmende, dicht- und selbstschließende Tür
dts		dicht- und selbstschließende Tür
dt		dichtschließende Tür

unbedingt beachten:
die Ausführung sämtlicher Wand-, Deckenanschlüsse und Arbeitsfugen (Stahlbeton, Fertigteile und Mauerwerk) sind der Schalplanung zu entnehmen

Anleiterbares Fenster

Planausgänge / Änderungen	Datum	Nr	Gez
Korrektur Höhenkoten	02.03.26	06	JWi
Planfortschreibung	28.01.26	05	
Beschriftung Türen und Fenster ergänzt. Ergänzung Fenster EG, Ergänzung Öffnungen Achse A und D	16.10.25	04	JWi
Planausgang 28.08.25	28.08.25	03	CR
Änderung durch TW-Planer: Rundstützen aussen d=35cm	12.08.25	02	CR
Kernbohrung Achse 7-8 ergänzt,			
allgemein: Rohbaulinien eingefügt	04.08.25	01	CR
	30.07.25	00	JWi

Projekt
Kooperative Forschungsinfrastruktur für die Batteriezellindustrie

Heisenbergstraße, 48149 Münster

Bauherrschaft

Technologieförderung Münster GmbH
Mendelstraße 11,
48149 Münster

Referenzhöhe
±0,00 = 63,20 ü. NHN

BOLLES+WILSON

assmann gruppe

KEMPEN KRAUSE INGENIEURE GMBH

IngenieurKontor Vollmer + Nerlich GbR Osnabrück

Schröder & Partner
Beratende Ingenieure VBI für Elektrotechnik

Projektbeteiligte

BOLLES+WILSON GmbH & Co KG
Hafenweg 16
48155 Münster
0251-482720

assmann münster GmbH
Mendelstraße 11
48149 Münster
0251-9801301

Kempen Krause Ingenieure GmbH
Ritterstraße 20
52072 Aachen
0241-889900

IngenieurKontor Vollmer + Nerlich gbR
Lengericher Landstraße 11B
49078 Osnabrück
0541-7707580

Ingenieurbüro Schröder & Partner
Schillerstraße 81
33609 Bielefeld
0521-9321201

Planinhalt
Ansicht Nord Blatt 2

AN

Dateiname
batt_3MS.vwxp

Datum	Maßstab	gez.	Format	Plannummer
04.11.25	1:50	JWi	1.177 / 0.594	706_5_–_AN_–_102_06_Ansicht Nord