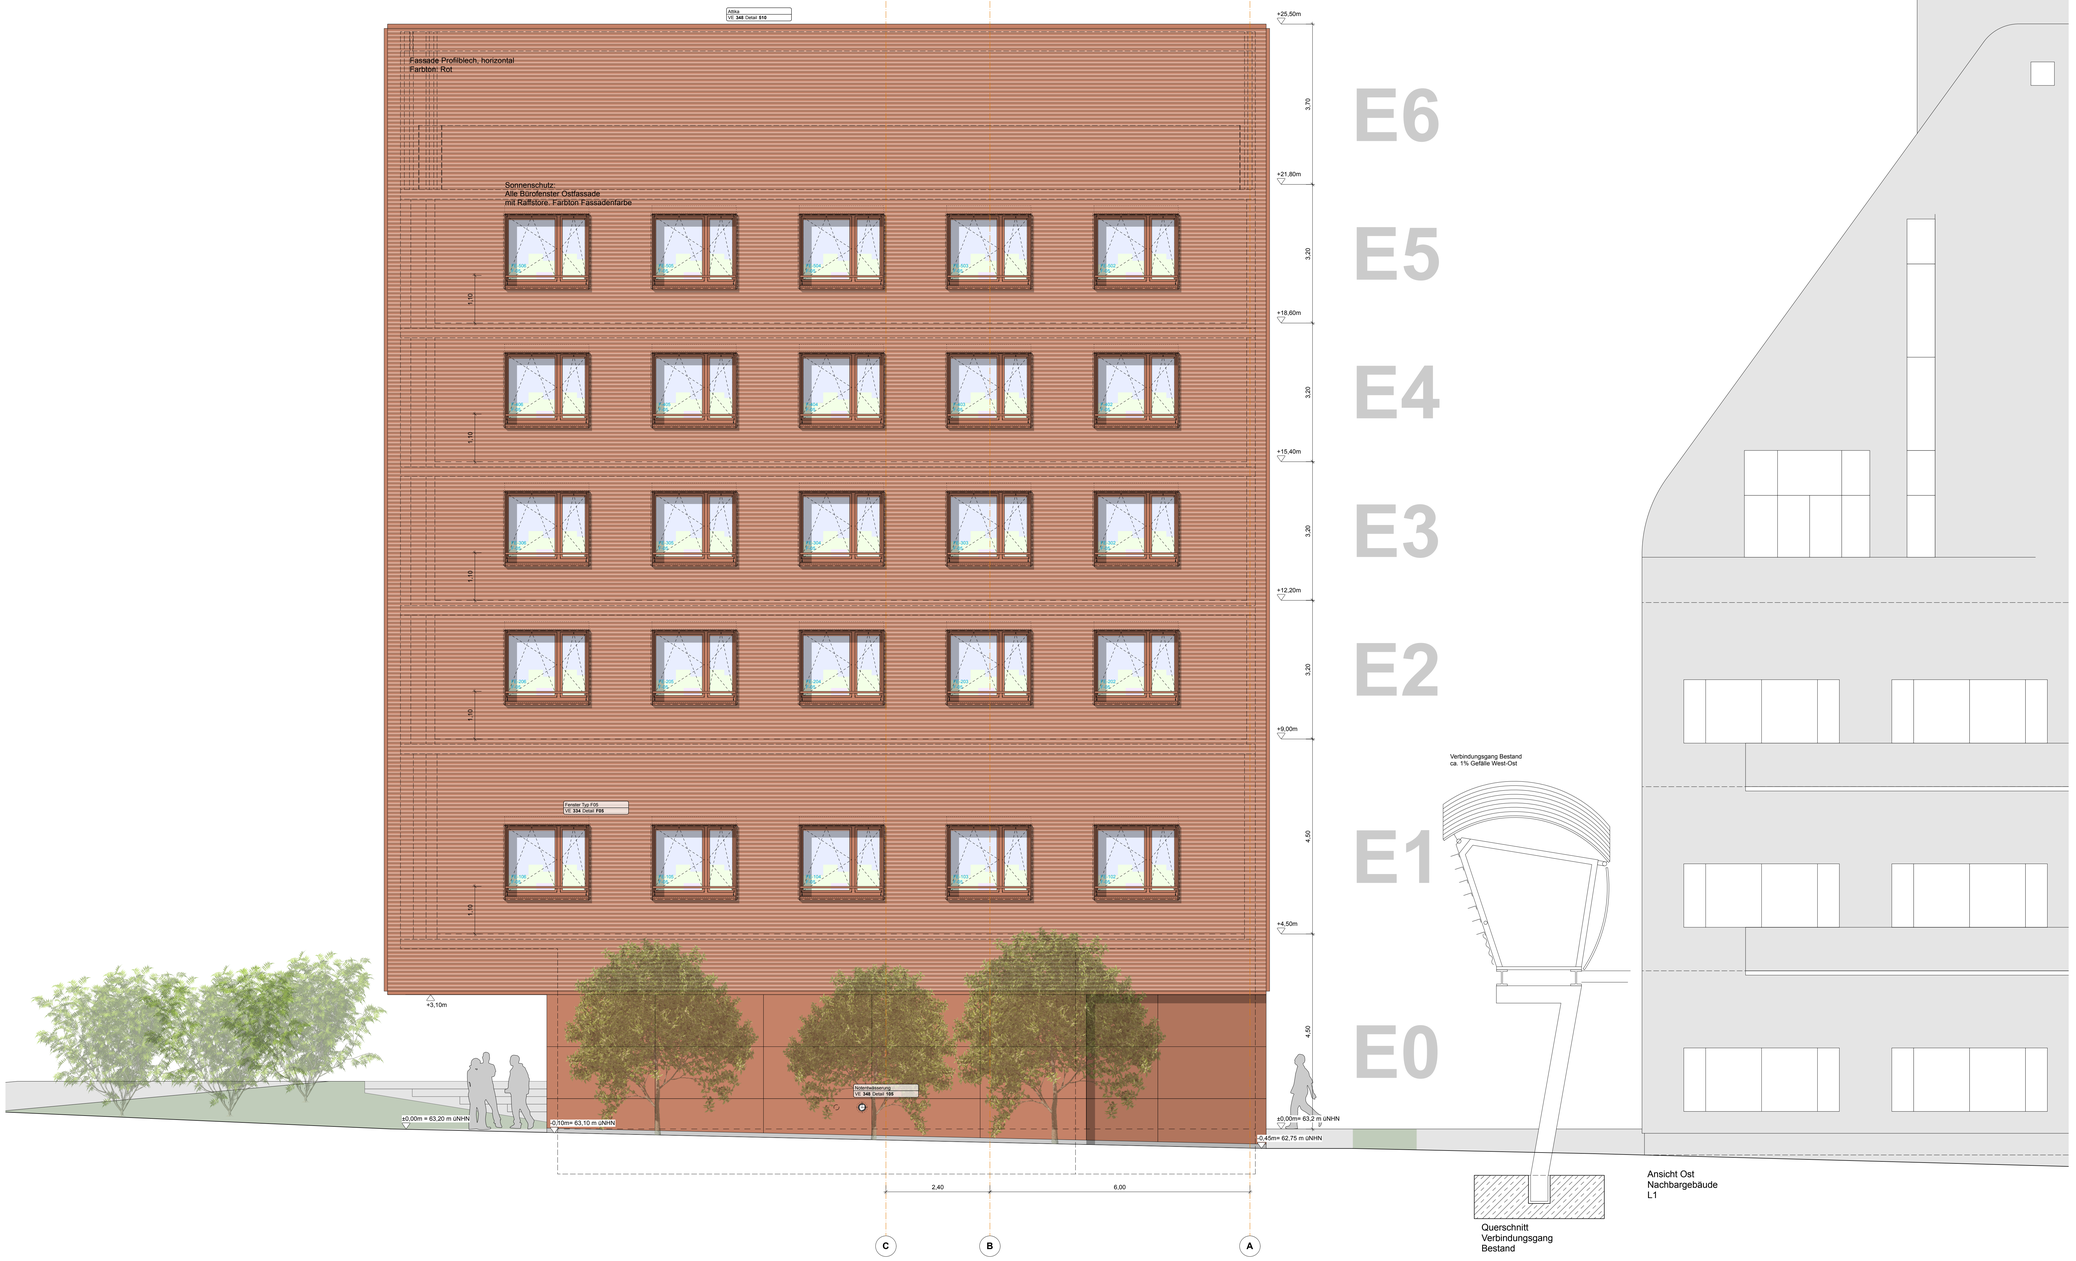

Querschnitt
Verbindungsgang
Bestand

Ansicht Ost
Nachbargebäude
L1

Legende

Darstellungen im Grundriss:

- STB Stahlbeton
- GK Gipskarton
- MW Mauerwerk
- STB Fb Stahlbeton Feuerbeständig
- GK Fb Gipskarton Feuerbeständig
- MW Fb Mauerwerk Feuerbeständig
- STB Stahlbeton Bauart Brandwand
- GK Gipskarton Bauart Brandwand
- MW Mauerwerk Bauart Brandwand
- STB BW Stahlbeton Brandwand
- GK BW Gipskarton Brandwand
- MW BW Mauerwerk Brandwand
- Akustikdecke
- Wanddurchbruch
- Deckendurchbruch
- Bodendurchbruch

Darstellungen im Schnitt:

- Sauberkeitsschicht

Kurzbezeichnungen:

OKFF	**O**berkante **F**ertigfußboden
OKR	**O**berkante **R**ohfußboden
LH	**L**ichte **H**öhe
FD	**F**ertigdecke
WD	**W**anddurchbruch
DD	**D**eckendurchbruch
BD	**B**odendurchbruch
SD	**S**ohlendurchbruch
KBW	**K**ernbohrung **W**and
KBB	**K**ernbohrung **B**oden

Raumstempel:

Raumnummer
Raumfunktion
A Fläche
LH Lichte Raumhöhe
DE BTK Decke
BO BTK Boden

Türstempel:

Türnummer
Typ Tür-Typ
Br Brandschutz

Fensterstempel:

Fensternummer
Typ FensterTyp
BRH Brüstungshöhe Ausbau (ab OKFF)
BRHroh Brüstungshöhe Rohbau (ab OKFF)

bauliche Anforderungen (Feuerwiderstandsfähigkeit)

BW	**B**randwand
F90	f9 feuerbeständig
F60	hfh hochfeuerhemmend
F30	fh feuerhemmend
T90RS	ftrdts feuerbeständige, rauchdicht- und selbstschließende Tür
T30RS	ftrdts feuerhemmende, rauchdicht- und selbstschließende Tür
T30	ftrdts feuerhemmende, dicht- und selbstschließende Tür
dts	dicht- und selbstschließende Tür
dt	dichtschließende Tür

unbedingt beachten:
die Ausführung sämtlicher Wand-, Deckenanschlüsse und Arbeitsfugen (Stahlbeton, Fertigteile und Mauerwerk) sind der Schalplanung zu entnehmen

Anleiterbares Fenster

Datum	Nr.	Gez.
Korrektur Höhenkoten	02.03.26	04	JWi
Beschriftung Türen und Fenster ergänzt	18.09.25	03	CR
Planausgang 28.08.25	28.08.25	02	CR
Planausgang 21.08.25	21.08.25	01	CR
	30.07.25	00	JWi

Planausgänge / Änderungen

Projekt
Kooperative Forschungsinfrastruktur für die Batteriezellindustrie

Heisenbergstraße, 48149 Münster

Bauherrschaft

Technologieförderung Münster GmbH
Mendelstraße 11,
48149 Münster

Referenzhöhe
±0,00 = 63,20 ü. NHN

BOLLES+WILSON

assmann gruppe

KEMPEN KRAUSE INGENIEURE GMBH

IngenieurKontor Vollmer + Nerlich GbR Osnabrück

Schröder & Partner
Beratende Ingenieure VBI für Elektrotechnik

Projektbeteiligte

BOLLES+WILSON GmbH & Co KG
Hafenweg 16
48155 Münster
0251-482720

assmann münster GmbH
Mendelstraße 11
48149 Münster
0251-9801301

Kempen Krause Ingenieure GmbH
Ritterstraße 20
52072 Aachen
0241-889900

IngenieurKontor Vollmer + Nerlich gbR
Lengericher Landstraße 11B
49078 Osnabrück
0541-7707580

Ingenieurbüro Schröder & Partner
Schillerstraße 81
33609 Bielefeld
0521-9321201

Planinhalt
Ansicht Ost

AO

Dateiname
batts.IMS.vwxp

Datum	Maßstab	gez.	Format	Plannummer
04.11.25	1:50	JWi	DIN A0	706_5_–_AN_–_200_04_Ansicht Ost