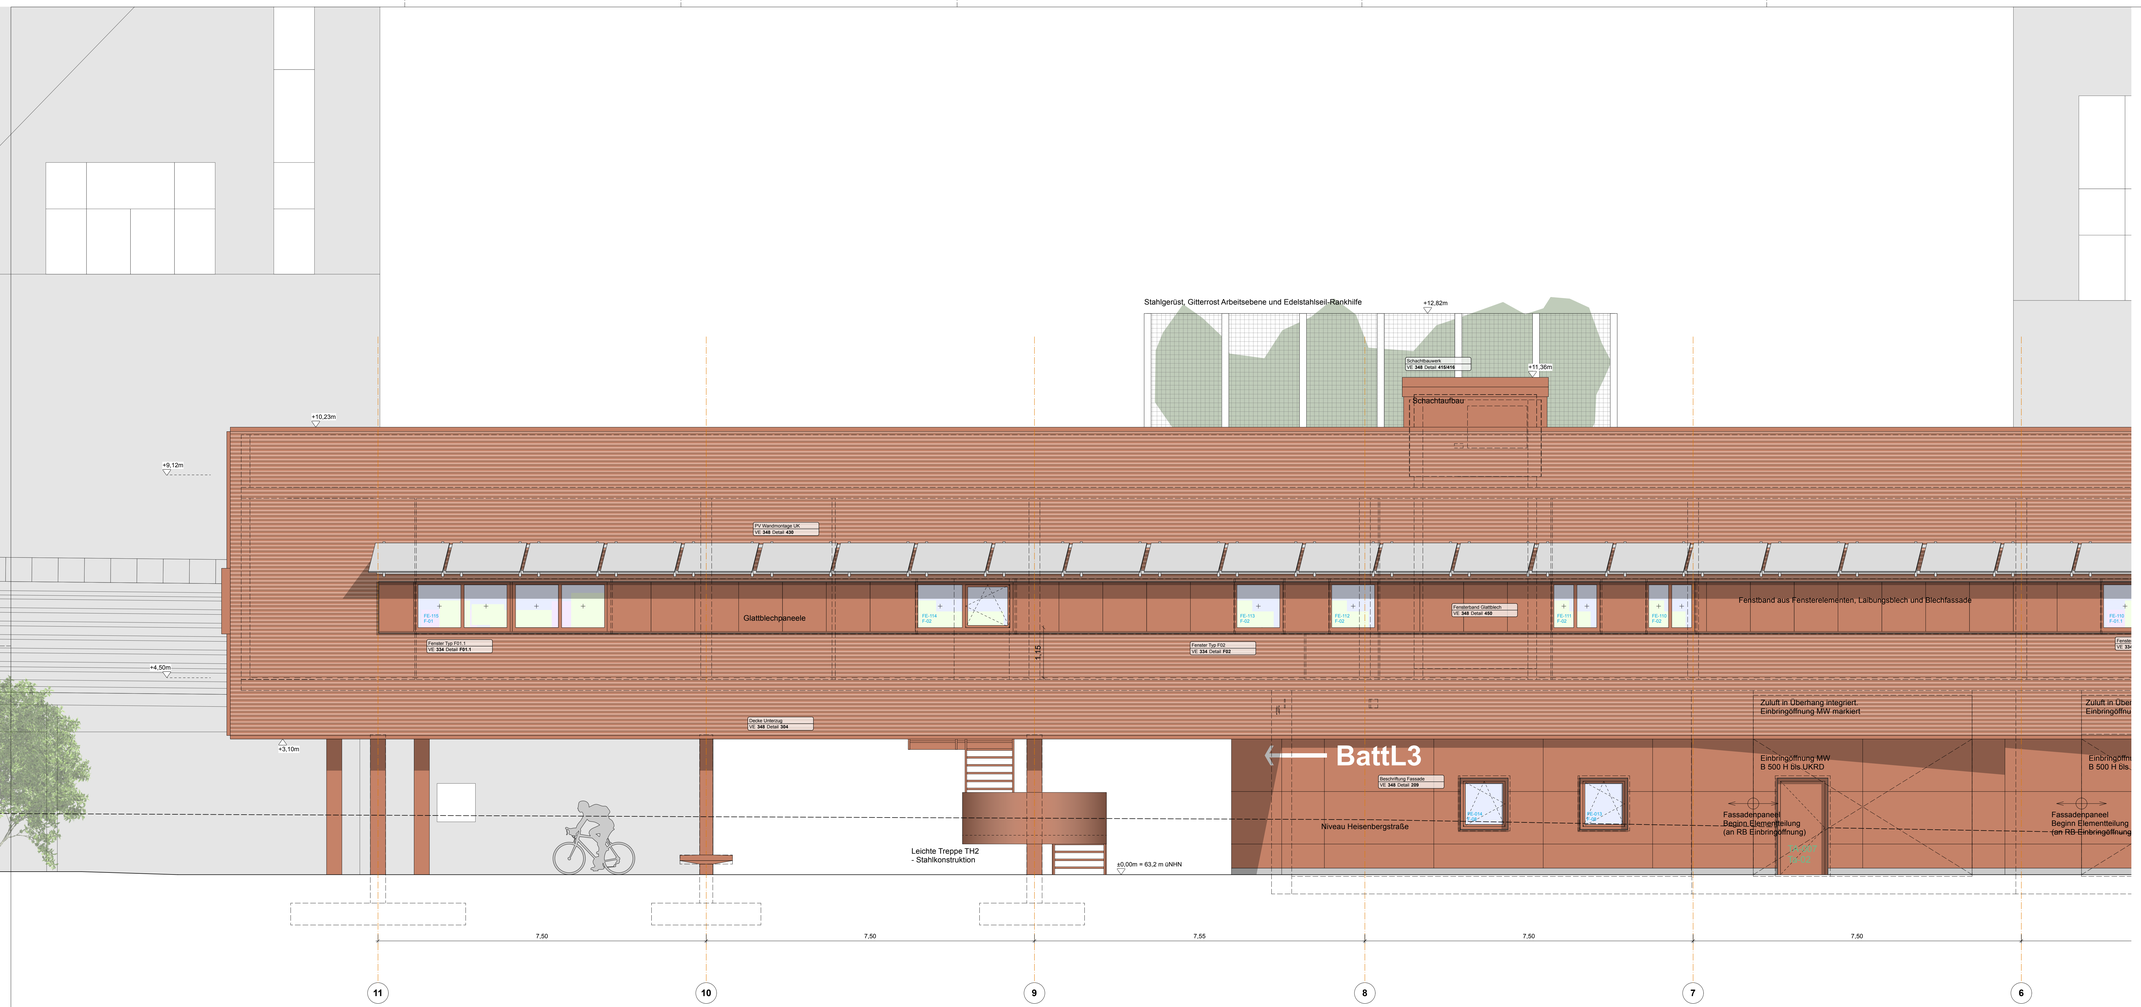

Legende

Darstellungen im Grundriss:

- STB Stahlbeton
- GK Gipskarton
- MW Mauerwerk
- STB Fb Stahlbeton Feuerbeständig
- GK Fb Gipskarton Feuerbeständig
- MW Fb Mauerwerk Feuerbeständig
- STB Stahlbeton Bauart Brandwand
- GK Gipskarton Bauart Brandwand
- MW Mauerwerk Bauart Brandwand
- STB BW Stahlbeton Brandwand
- GK BW Gipskarton Brandwand
- MW BW Mauerwerk Brandwand
- Akustikdecke
- Wanddurchbruch
- Deckendurchbruch
- Bodendurchbruch

Darstellungen im Schnitt:

- Sauberkeitsschicht

Kurzbezeichnungen:

OKFF	Oberkante Fertigfußboden
OKR	Oberkante Rohfußboden
LH	Lichte Höhe
FD	Fertigdecke
WD	Wanddurchbruch
DD	Deckendurchbruch
BD	Bodendurchbruch
SD	Schlenddurchbruch
KBW	Kernbohrung Wand
KBB	Kernbohrung Boden

Raumstempel:

Raumnummer
Raumfunktion
A Fläche
LH Lichte Raumhöhe
DE BTK Decke
BO BTK Boden

Türstempel:

Türnummer
Typ Tür-Typ
W Brandschutz

Fensterstempel:

Fensternummer
Typ FensterTyp
OKFF Fertigfußbodenhöhe Ausbau üb OKFF)
BRH/H Brüstungshöhe Rohbau üb OKFF)

bauliche Anforderungen (Feuerwiderstandsfähigkeit)

BW	Brandwand	
F90	f9	feuerbeständig
F60	hfh	hochfeuerhemmend
F30	fh	feuerhemmend
T90RS	ftrdts	feuerbeständige, rauchdicht- und selbstschließende Tür
T30RS	fhrdts	feuerhemmende, rauchdicht- und selbstschließende Tür
T30	fhdts	feuerhemmende, dicht- und selbstschließende Tür
dts		dicht- und selbstschließende Tür
dt		dichtschließende Tür

unbedingt beachten: die Ausführung sämtlicher Wand-, Deckenanschlüsse und Arbeitsfugen (Stahlbeton, Fertigteile und Mauerwerk) sind der Schalplanung zu entnehmen

Anleiterbares Fenster

Planausgänge / Änderungen	Datum	Nr.	Gez.
Korrektur Höhenkoten	02.03.26	04	JW
Beschriftung Türen und Fenster ergänzt, Fenster und Tür ergänzt	18.09.25	03	CR
Planausgang 28.08.25	28.08.25	02	CR
Änderung durch TW-Planer: Rundstützen aussen d=35cm	12.08.25	01	JW
	30.07.25	00	JW

Projekt
Kooperative Forschungsinfrastruktur für die Batteriezellindustrie
Heisenbergstraße, 48149 Münster

Bauherrschaft
Technologieförderung Münster GmbH
Mendelstraße 11,
48149 Münster

Referenzhöhe
±0,00 = 63,20 ü. NHN

BOLLES+WILSON

assmann gruppe

KEMPEN KRAUSE INGENIEURE GMBH

IngenieurKontor Vollmer + Nerlich GbR Osnabrück

Schröder & Partner
Beratende Ingenieure VBI für Elektrotechnik

Projektbeteiligte

BOLLES+WILSON GmbH & Co KG
Hafenweg 16
48155 Münster
0251-482720

assmann münster GmbH
Mendelstraße 11
48149 Münster
0251-9801301

Kempen Krause Ingenieure GmbH
Ritterstraße 20
52072 Aachen
0241-889900

IngenieurKontor Vollmer + Nerlich gbR
Langenicher Landstraße 118
49078 Osnabrück
0541-7707580

Ingenieurbüro Schröder & Partner
Schillerstraße 81
33609 Bielefeld
0521-9321201

Planinhalt
Ansicht Süd Blatt 2

AS

Dateiname
batt9.3MS vwxp

Datum	Maßstab	gez.	Format	Plannummer
04.11.25	1:50	JWi	1,177 / 0,594	706_5_–_AN_–_302_04_Ansicht Süd