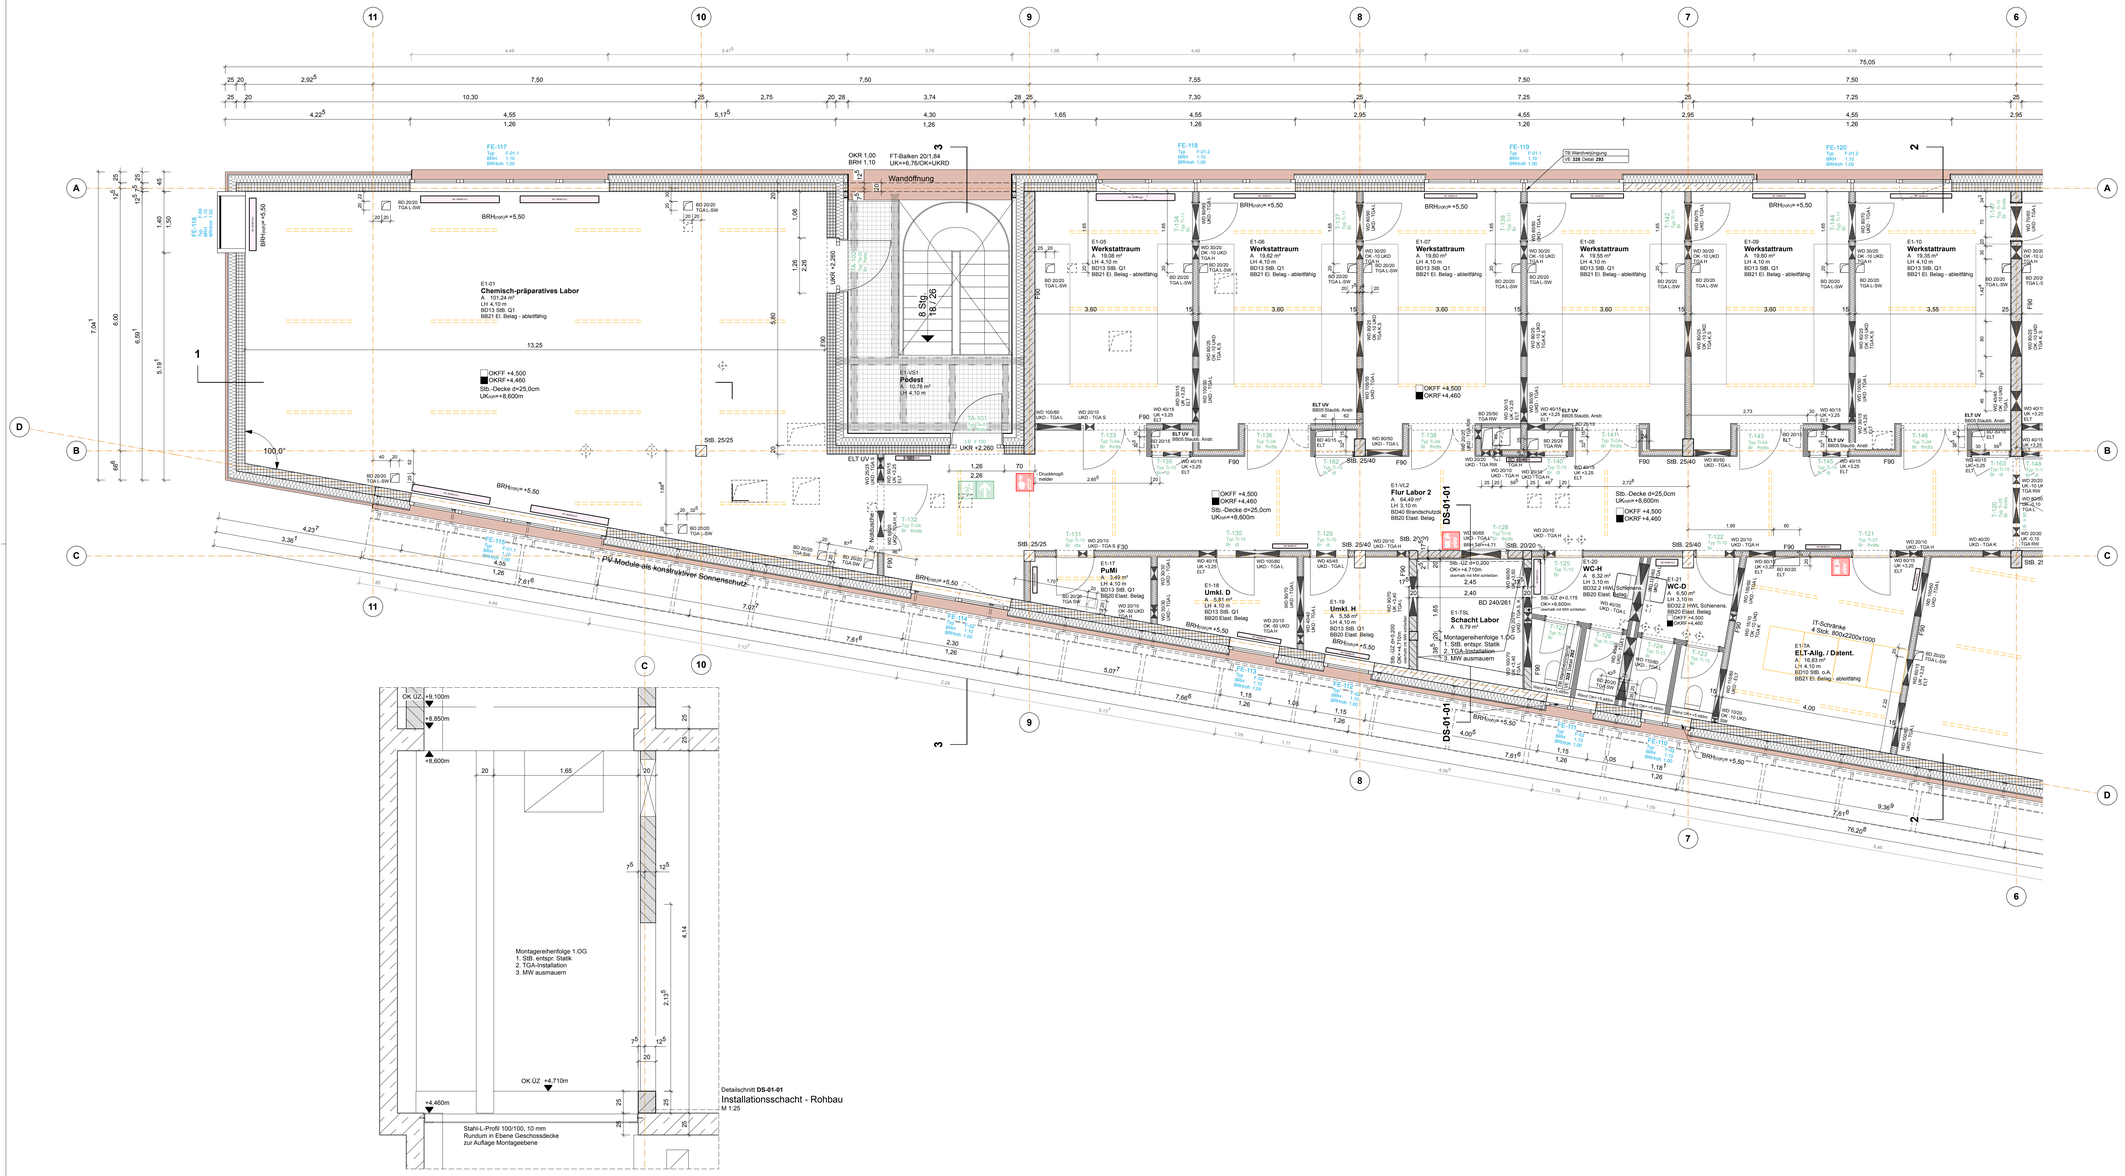

Legende

Darstellungen im Grundriss:

- STB Stahlbeton
- STB Fb Stahlbeton Feuerbeständig
- STB Stahlbeton Bauart Brandwand
- STB BW Stahlbeton Brandwand
- Ausstickdecke
- Wanddurchbruch
- GK Gipskarton
- GK Fb Gipskarton Feuerbeständig
- GK Gipskarton Bauart Brandwand
- GK BW Gipskarton Brandwand
- Deckendurchbruch
- MW Mauerwerk
- MW Fb Mauerwerk Feuerbeständig
- MW Mauerwerk Bauart Brandwand
- MW BW Mauerwerk Brandwand
- Bodendurchbruch

Darstellungen im Schnitt:

- Sauberkeitsschicht

Kurzbezeichnungen:

OKFF Oberkante Fertigfußboden
OKR Oberkante Rohfußboden
LH Lichte Höhe
FD Fertigdecke
WD Wanddurchbruch
DD Deckendurchbruch
BD Bodendurchbruch
SD Schlitzdurchbruch
KBW Kernbohrung Wand
KBB Kernbohrung Boden

Raumstempel:

Raumnummer
Raumfunktion
A Fläche
LH Lichte Raumhöhe
DE BTK Decke
BO BTK Boden

Türstempel:

Türblattmaß
Typ Tür-Typ
W Brandschutz

Fensterstempel:

Fensternummer
Typ Fenster-Typ
BRH Brüstungshöhe Ausbau (ab OKFF)
BRHroh Brüstungshöhe Rohbau (ab OKFF)

bauliche Anforderungen (Feuerwiderstandsfähigkeit)

BW Brandwand
F90 fb feuerbeständig
F60 hfb hochfeuerhemmend
F30 fh feuerhemmend
T90RS ftbrds feuerbeständige, rauchdicht- und selbstschließende Tür
T30RS ftrdhs feuerhemmende, rauchdicht- und selbstschließende Tür
T30 ftdhs feuerhemmende, dicht- und selbstschließende Tür
dts dicht- und selbstschließende Tür
dt dichtschließende Tür

Anleiterbares Fenster

unbedingt beachten: die Ausführung sämtlicher Wand-, Deckenanschlüsse und Arbeitsfugen (Stahlbeton, Fertigteile und Mauerwerk) sind der Schalplanung zu entnehmen

Differenzierung HWL-Abhangdecke in Schienensystem/geschraubt.	03.03.26	07	JWi
Entfall BD Notstutsche, Verbreiterung Labortür, Durchbrüche analog S+D-Planung; 1OG Index 23, 2.OG Index 22 (grüne Wolken), FT-Balken Achse A/5-10 analog TWP, Durchbrüche analog S+D-Planung	29.01.26	06	CR
Index 24 geändert (blaue Wolken)	16.10.25	05	JWi
Trockenbauwände geä., Ergänzung Installationstür Flur	03.09.25	04	CR
Schacht Labor Achse 7-8 Stützen 20/20,			
Stütze 20/20 neu, Überzug ergänzt und d=20cm statt 25cm, Fensterposition Achse 6-7/A an	28.08.25	03	CR
Bemaßung angepasst, BD Achse A/10 + D/9-10 analog 2.OG verschoben	30.07.25	02	JWi
Ergänzung Detailschnitt Schacht. Ergänzung ÜZ Schacht (zum Teil in Klärung Statik).	16.07.25	01	JWi
Bemaßung ergänzt.	18.06.25	00	JWi
Planausgänge / Änderungen	Datum	Nr.	Ges

Projekt
Kooperative Forschungsinfrastruktur für die Batteriezellindustrie

Heisenbergstraße, 48149 Münster

Bauherrschaft

Technologieförderung Münster GmbH
Mendelstraße 11,
48149 Münster

14,386°

Referenzhöhe
±0,00 = 63,20 ü. NHN

BOLLES+WILSON

assmann gruppe

KEMPEN KRAUSE INGENIEURE GMBH

IngenieurKontor Vollmer + Nerlich GbR Osnabrück

Schröder & Partner
Beratende Ingenieure VBI für Elektrotechnik

Projektbeteiligte

BOLLES+WILSON GmbH & Co KG
Hafenweg 16
48155 Münster
0251-482720

assmann münster GmbH
Mendelstraße 11
48149 Münster
0251-9801301

Kempen Krause Ingenieure GmbH
Ritterstraße 20
52072 Aachen
0241-889900

IngenieurKontor Vollmer + Nerlich gbR
Lengericher Landstraße 11B
49078 Osnabrück
0541-7707580

Ingenieurbüro Schröder & Partner
Schillerstraße 81
33609 Bielefeld
0521-9321201

Planinhalt
Grundriss 1. Obergeschoss Blatt 2

OG1

Dateiname
bat8.3MS.vwcp

Datum	Maßstab	gez.	Format	Plannummer
30.01.26	1:50	JWi	1,177 / 0,594	706_5_–_GR_01_002_07_Grundriss OG1