

Legende

Wandfliesen u. Ablage
Feinsteinzeug, Quadratformat 15x15cm,
Fugenfarbe hell, OK=+1,05m

Beton/Trockenbau
Anstrich weiß RAL 9010



Elastischer Bodenbelag
z.B. norament 926 grano
Farbton 5308

Elektroinstallationen Abhangdecke
sh. Detail 706_5_--_DE_--_274_01_

Einbauleuchte ø200mm
Präsenzmelder
Sicherheitsleuchte
Rauchmelder
Pendelleuchte L/B/H 1500x60x85mm
Abluft ø100mm
Zuluft ø100mm
WLAN

Elektroinstallationen Wand

elektrischer Anschluß 400V 5,7kW
Abstelltaster Notruf
Zimmer Signalleuchte
elektrischer Anschluß 230V 5,7kW
Zugtaster mit Schnur u. Knauf

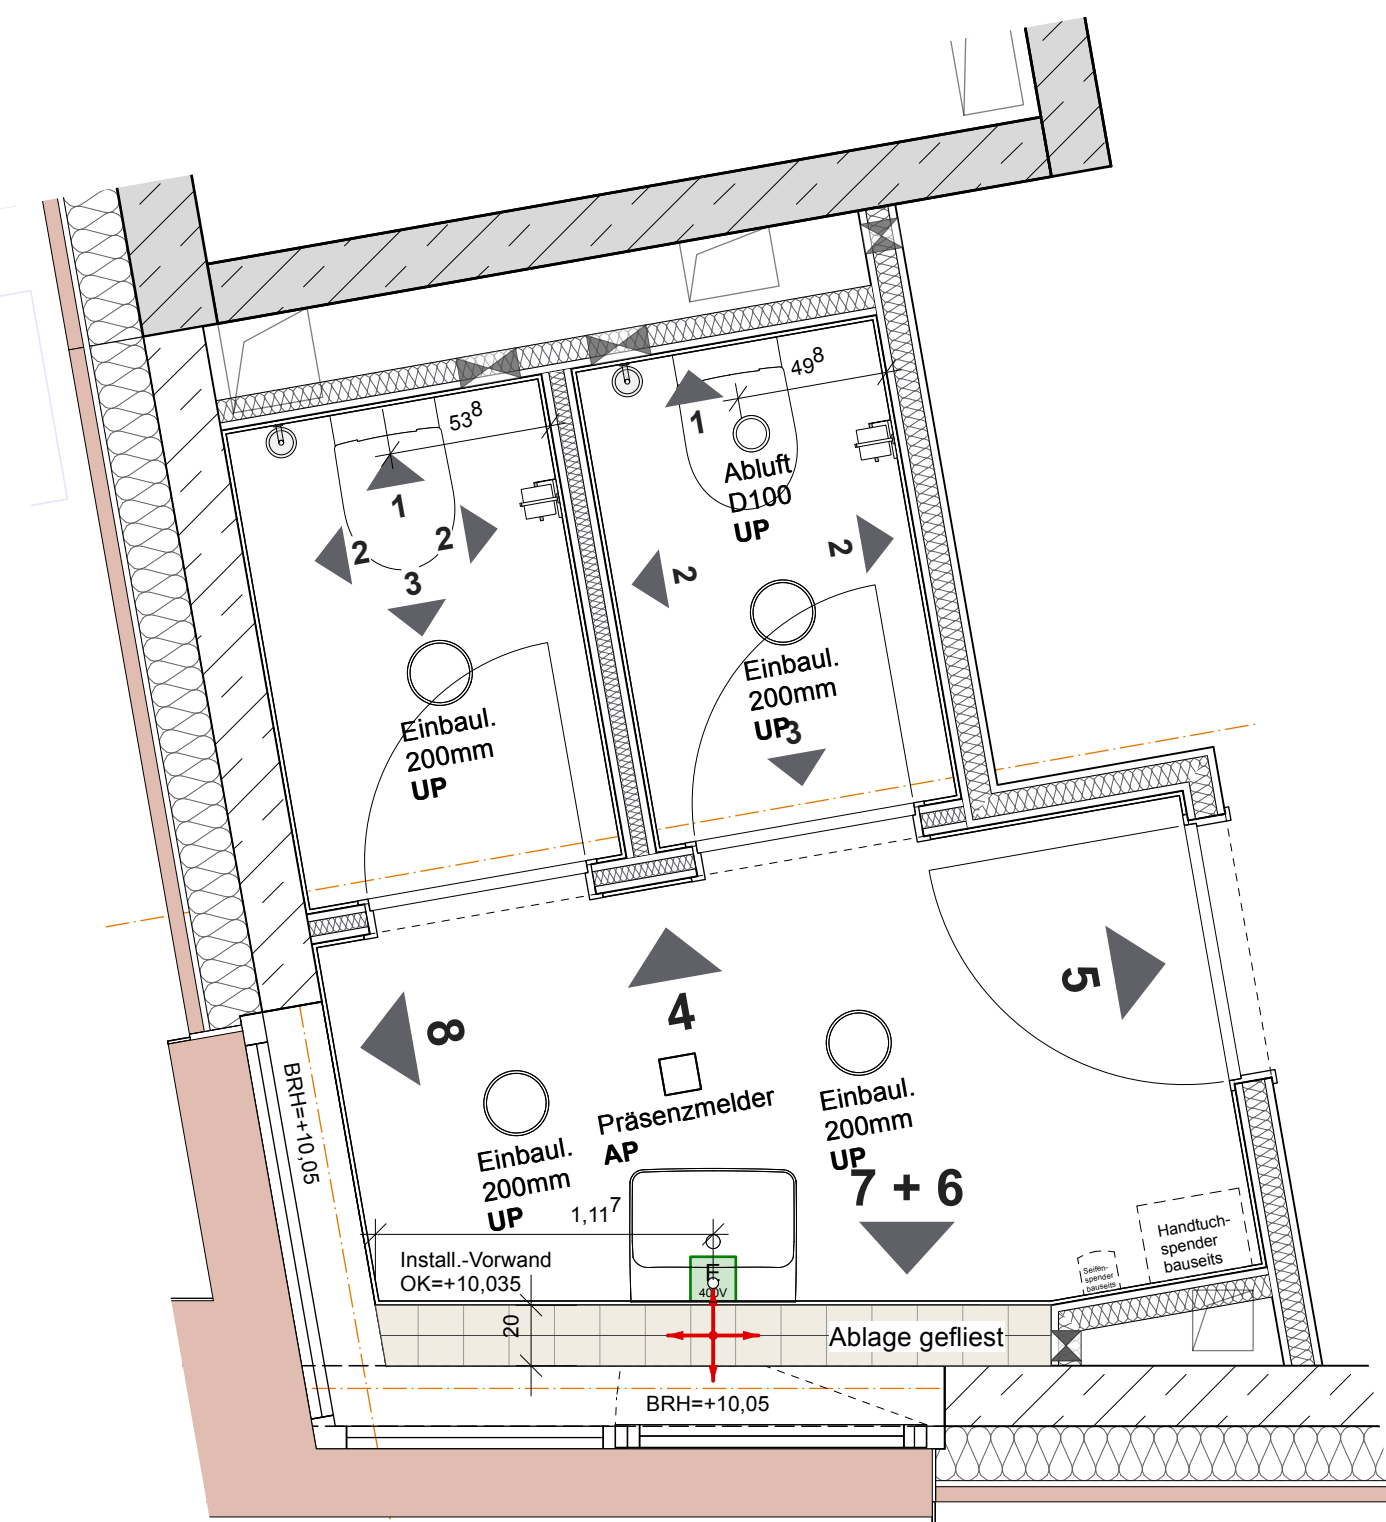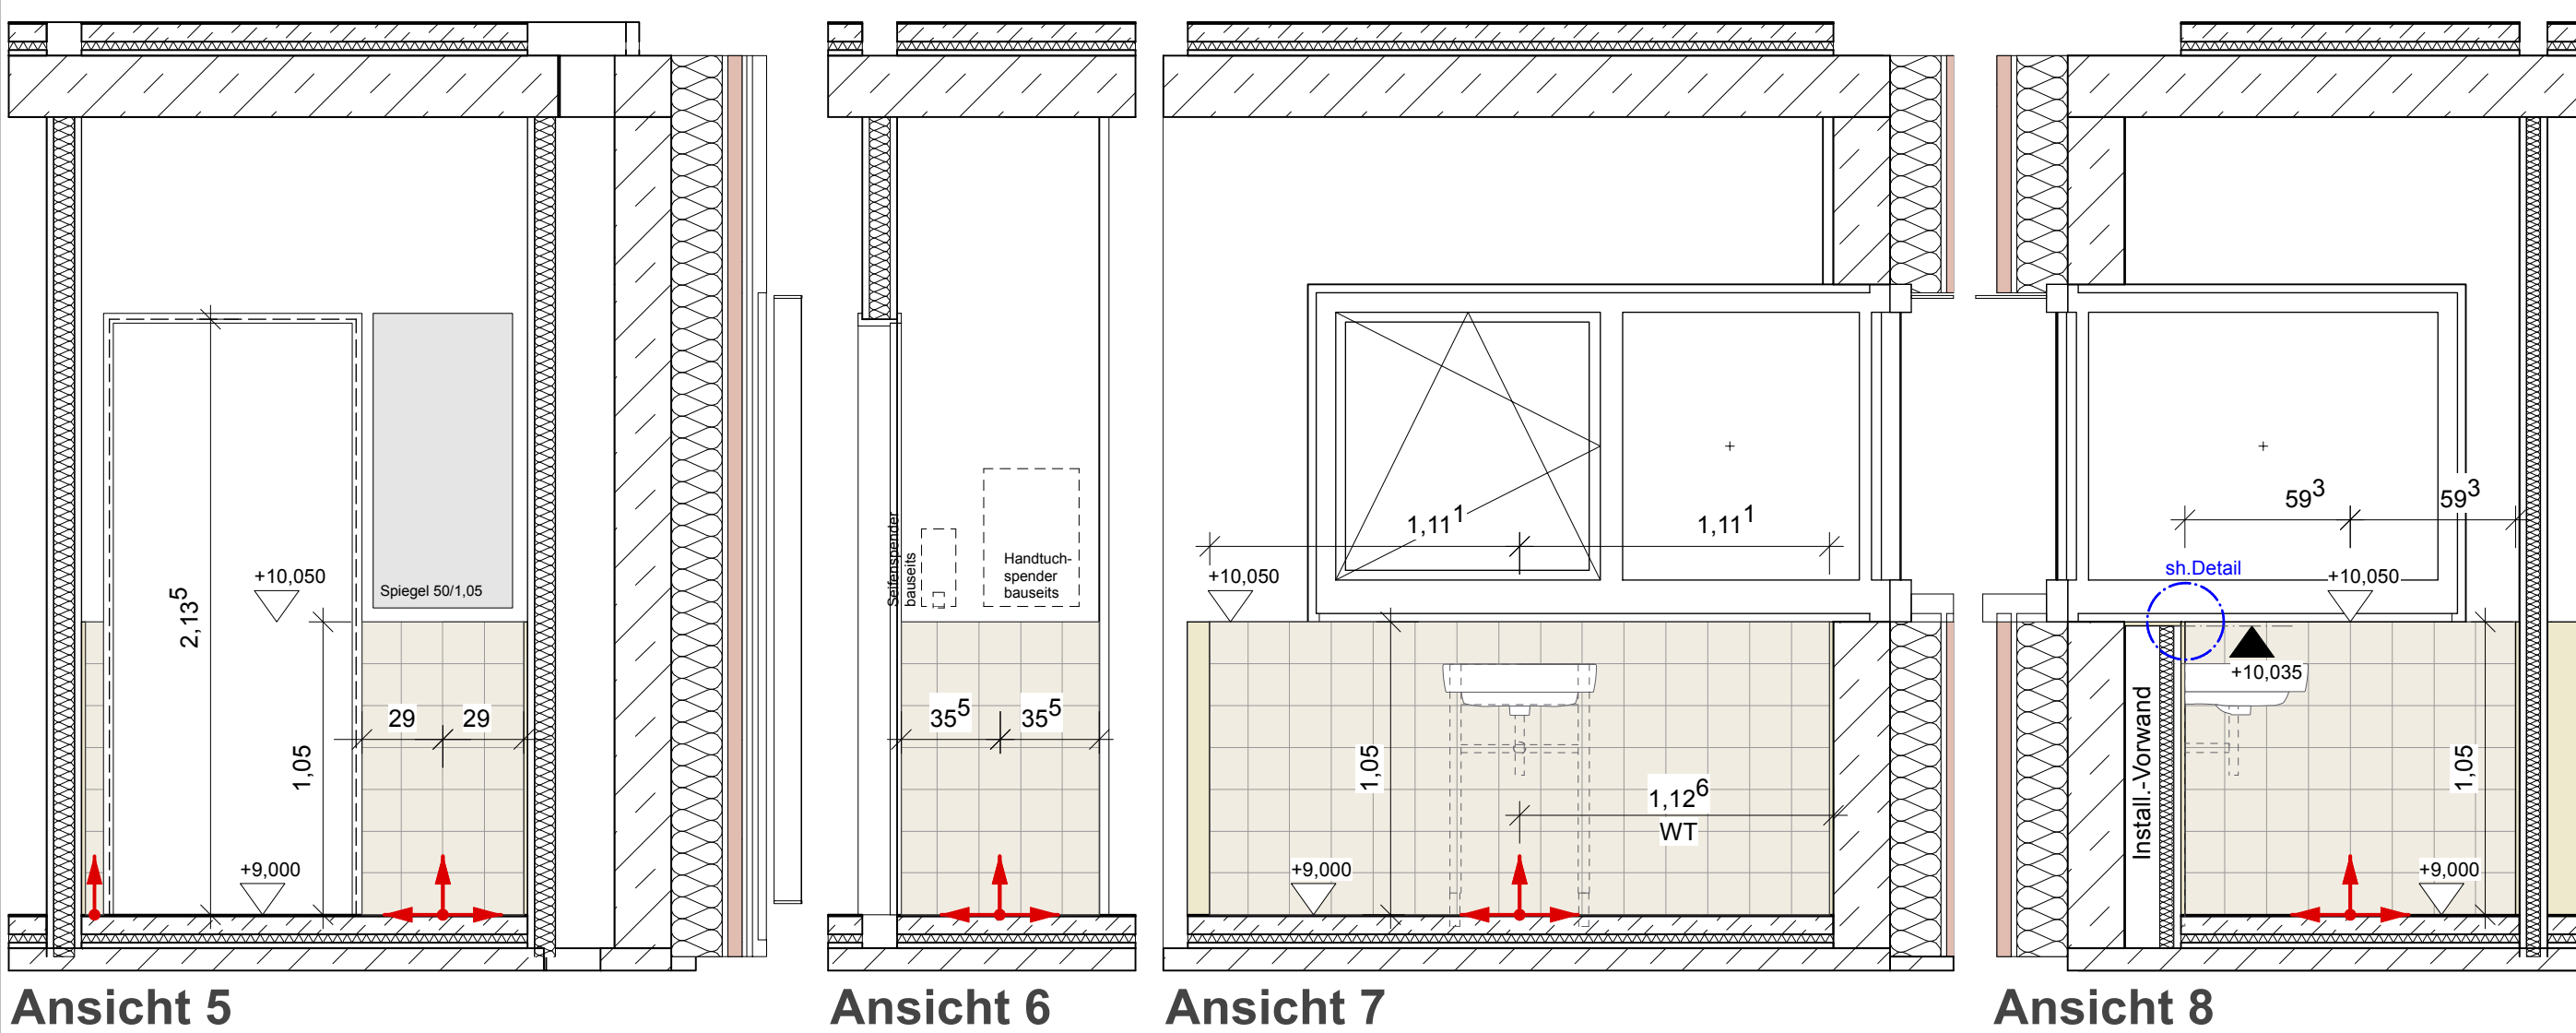

Ausstattung WC's 2.OG Turm

Waschtisch
Handwaschbecken, 55x44cm
mit Hahnloch mittig, mit Überlauf, Ablauf Push-Open,
Mischwasserbatterie elektronisch,
Spiegel 50/105cm,
bauseits: Handtuchspender, Abfallbehälter und
Flüssigseifenspende inkl. Abtropfschale

WC
Wand-WC Tiefspüler,
Betätigungsplatte Edelstahl,
Papierrollenhalter, 3x Reservepapierhalter,
Bürstengarnitur


Detailverweis

Boden
Bauteilkatalog Boden 706_5_--_DE_--_BTK BO330.BB20
Bewegungsfugen OG 706_5_--_DE_--_364-033

Wand
Prinzip TB-Wände WC 706_5_--_DE_--_282
Wandanschluss Verbundestrich 706_5_--_DE_--_364-020
Wandanschluss Kautschukboden 706_5_--_DE_--_371-020
WC-Tür 706_5_--_DE_--_250-T-011

Decke
Holzwolle-Leichtbauplattendecken 706_5_--_DE_--_274

Fenster/ halbhohe Vorwand
Eckfenster 2.OG 706_5_--_DE_--_334-F-07

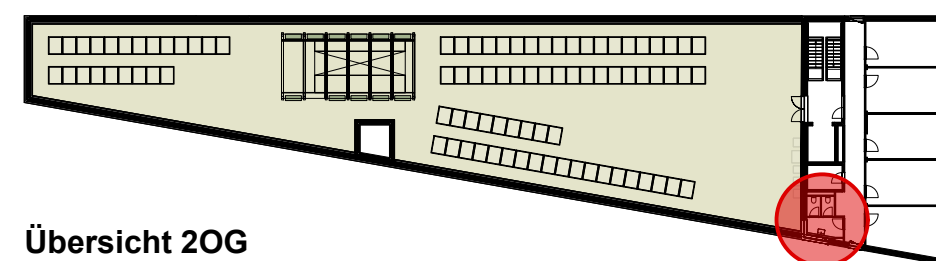

Übersicht 2OG

BOLLES+WILSON

BOLLES+WILSON GmbH & Co. KG +++++
Hafenweg 16 +++ D-48155 Münster +++++
T +49 (0)2 51/4 82 72-0 +++++ F 4 82 72-24
info@bolles-wilson.com +++++

Bauherr	Projekt	Planinhalt	Dateiname	gez.	Maßstab / Format
Technologieförderung Münster GmbH Mendelstraße 11, 48149 Münster	Kooperative Forschungsinfrastruktur für die Batteriezellindustrie Heisenbergstraße, 48149 Münster	WC's 2OG Turm	battl.3MS_Fliesen.vwx	CR	1:25 DIN A2
			Plannummer 706_5_--_DE_--_371-01-013		Datum 16.02.26