

Ansicht 1

Ansicht 2

Ansicht 3

Ansicht 4

Legende

Wandfliesen u. Ablage
Feinsteinzeug, Quadratformat 15x15cm,
Fugenfarbe hell, OK=+1,05m

Startpunkt Fliesenspiegel
(halbe Fliese oder Fuge)

Beton/Trockenbau
Anstrich weiß RAI 9010


Elastischer Bodenbelag
z.B. norament 926 grano
Farbton 5308

Elektroinstallationen Abhangdecke
sh. Detail 706_5_--_DE_--_274_01_


Einbauleuchte ø200mm
Präsenzmelder
Sicherheitsleuchte
Rauchmelder
Pendelleuchte L/B/H 1500x60x85mm
Abluft ø100mm
Zuluft ø100mm
WLAN

Elektroinstallationen Wand


elektrischer Anschluß 400V 5,7kW
Abstelltaster Notruf
Zimmer Signalleuchte
elektrischer Anschluß 230V 5,7kW
Zugtaster mit Schnur u. Knauf

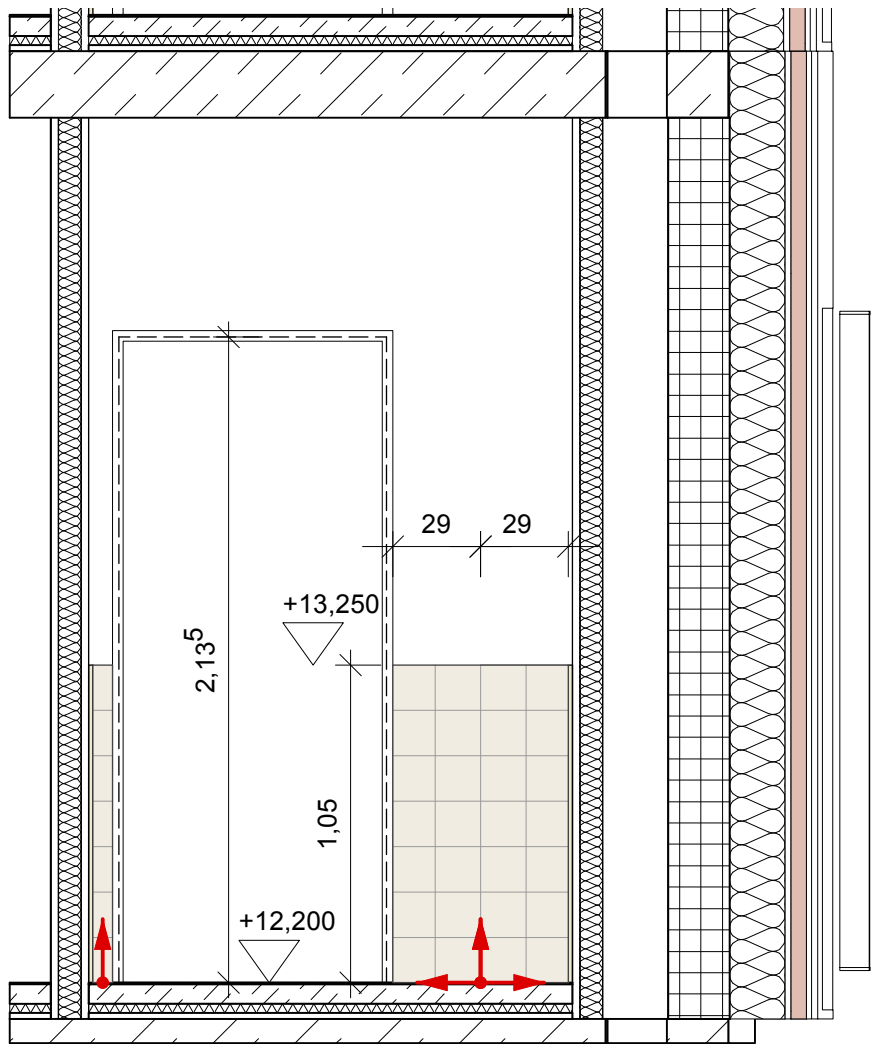


Ansicht 5

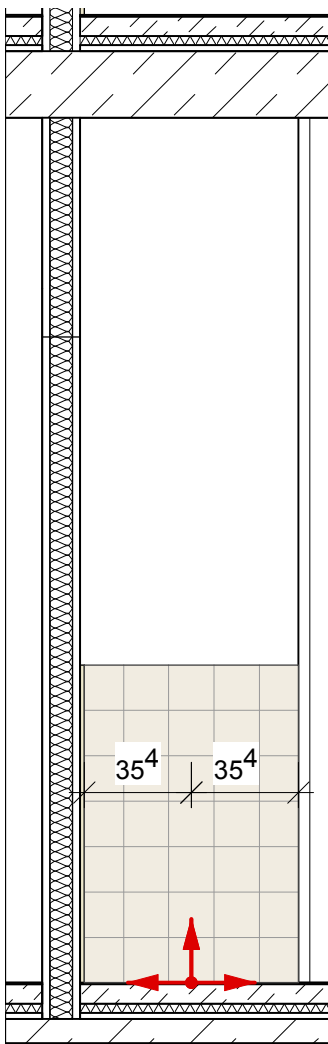


Ansicht 6

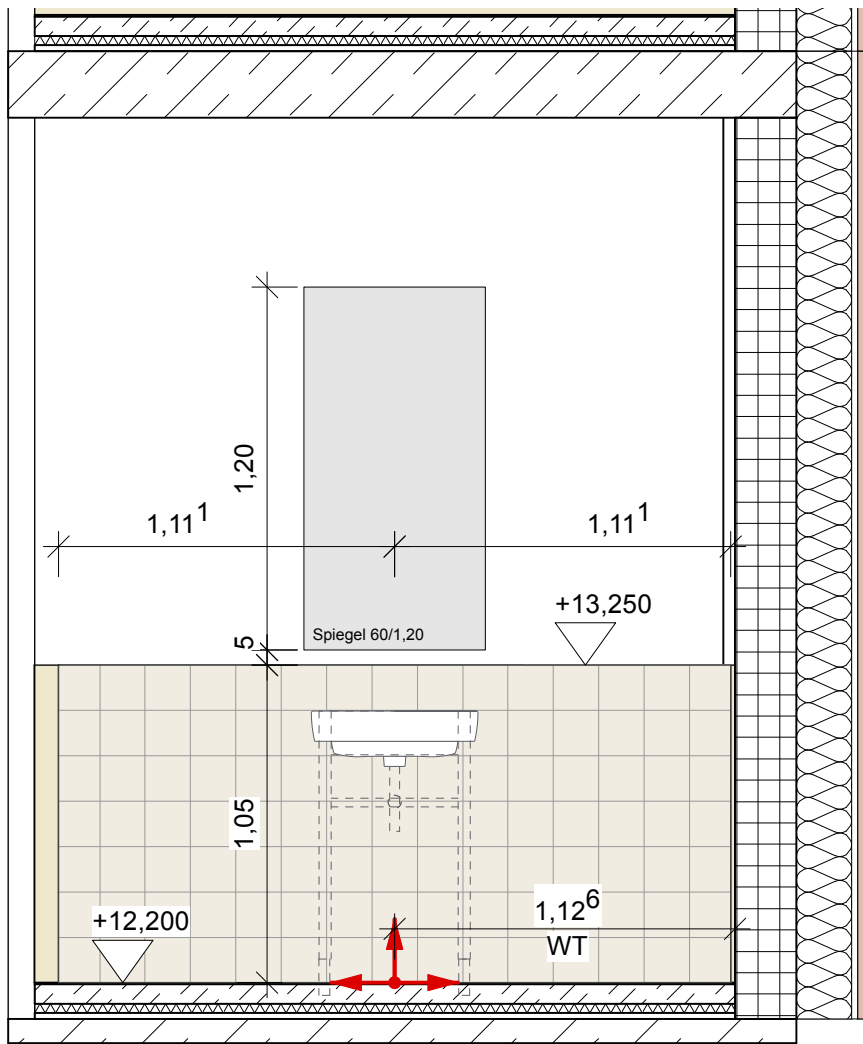

Ansicht 7

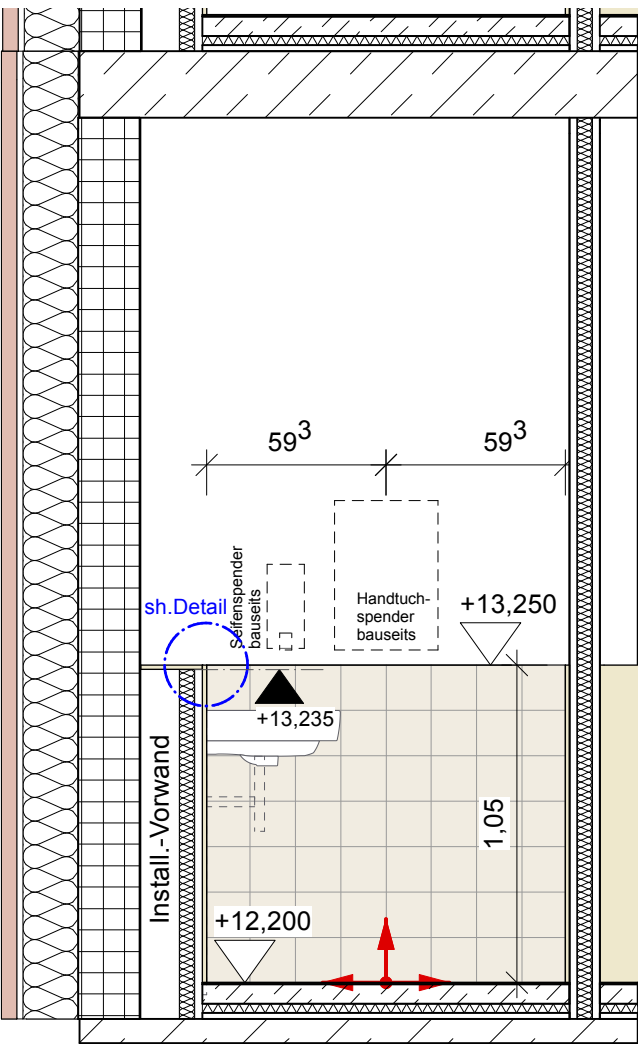

Ansicht 8

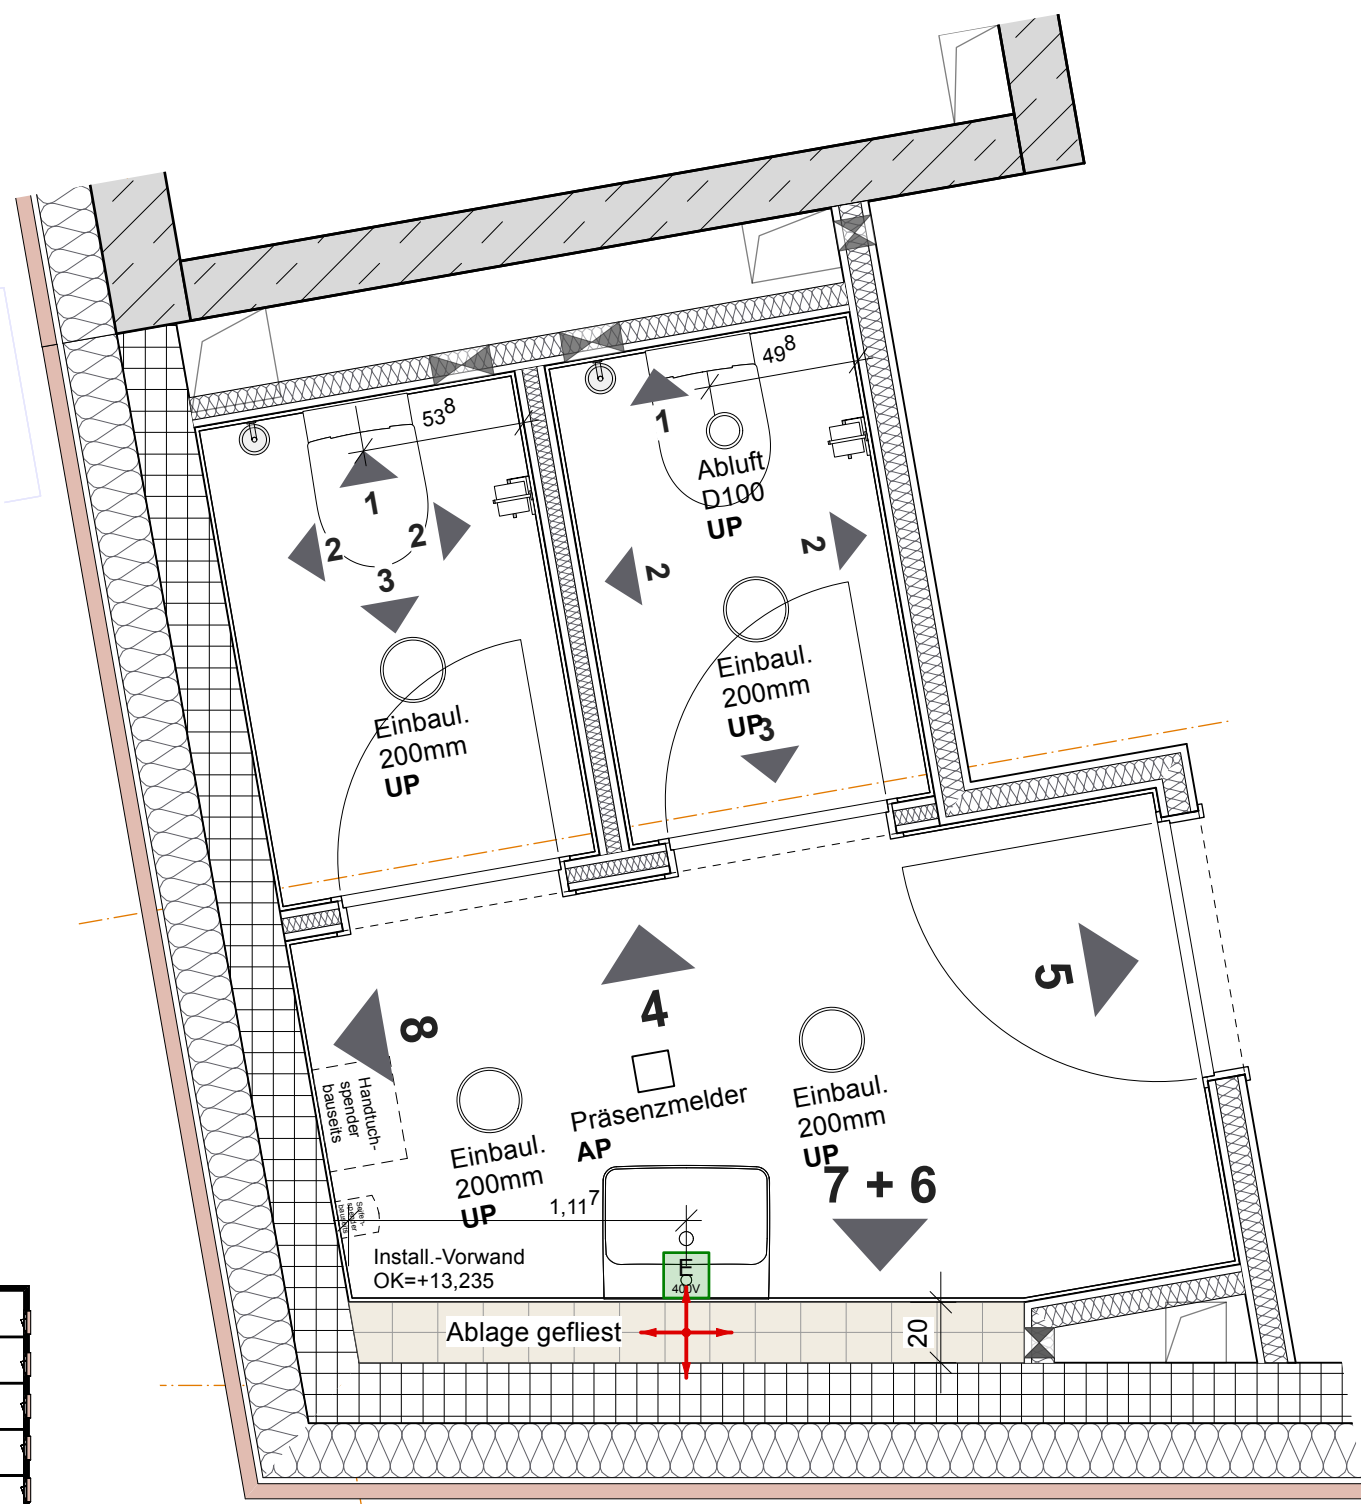

Grundriss 3.OG

Ausstattung WC's Turm 1, 3-5OG

Waschtisch
Handwaschbecken, 55x44cm
mit Hahnloch mittig, mit Überlauf, Ablauf Push-Open,
Mischwasserbatterie elektronisch,
Spiegel 60/120cm,
bauseits: Handtuchspender, Abfallbehälter und
Flüssigseifenspender inkl. Abtropfschale


WC
Wand-WC Tiefspüler,
Betätigungsplatte Edelstahl,
Papierrollenhalter, 3x Reservepapierhalter,
Bürstengarnitur

Detailverweis


Boden
Bauteilkatalog Boden 706_5_--_DE_--_BTK BO330.BB20
Bewegungsfugen OG 706_5_--_DE_--_364-033

Wand
Prinzip TB-Wände WC 706_5_--_DE_--_282
Wandanschluss Verbundestrich 706_5_--_DE_--_364-020
Wandanschluss Kautschukboden 706_5_--_DE_--_371-020
WC-Tür 706_5_--_DE_--_250-T-011

Decke
Holzwolle-Leichtbauplattendecken 706_5_--_DE_--_274

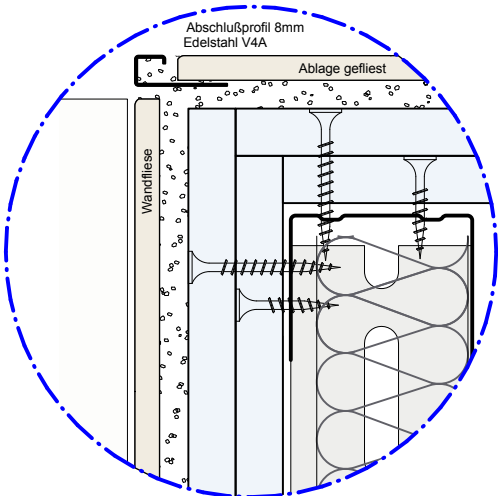

Detail 706_5_--_DE_--_292

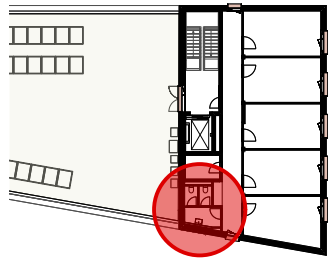

Übersicht 3OG

**exemplarisch dargestellt ist
das 3.Obergeschoss**