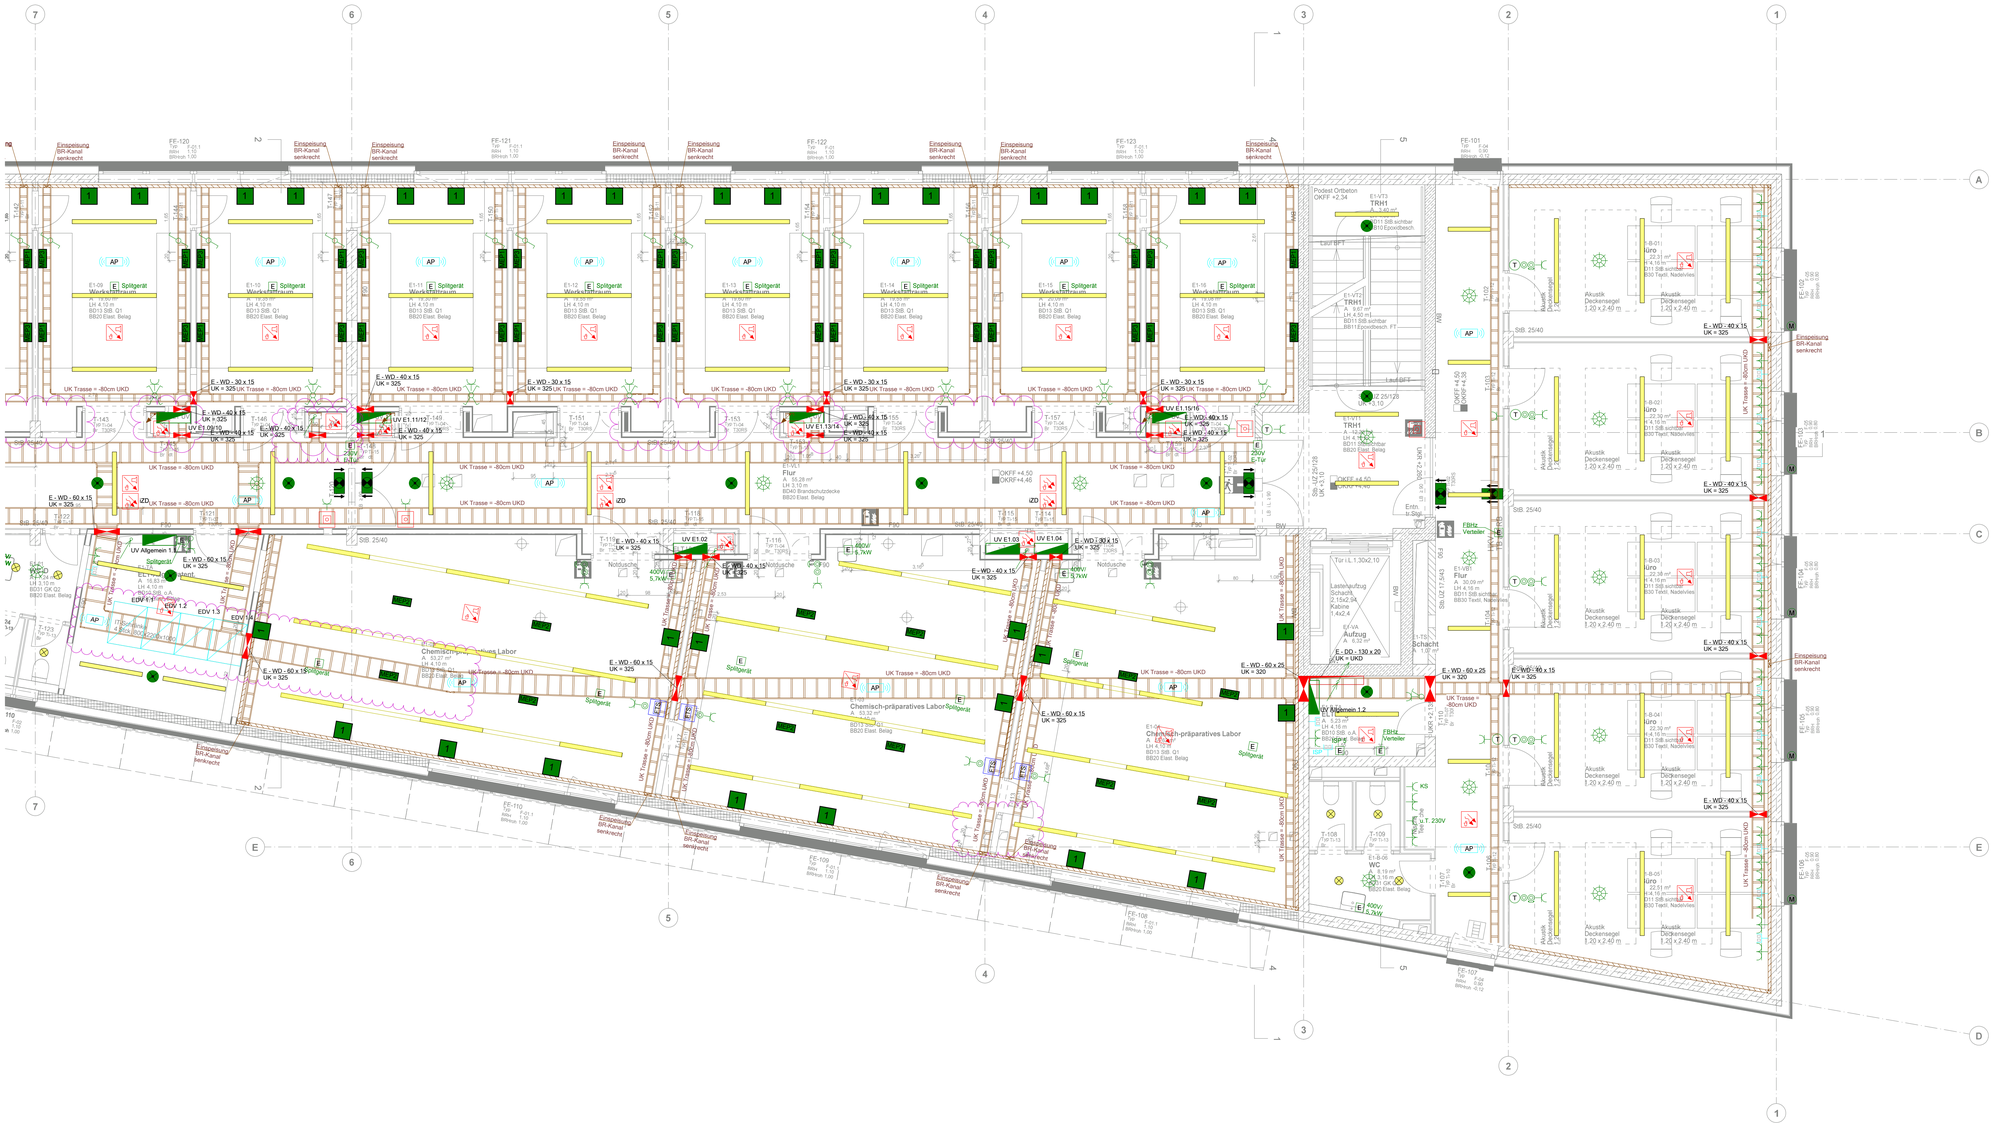

LEGENDE

- Ausschalter
- Universalschalter
- Kreuzschalter
- Taster
- Jalousiewippschalter/Taster
- Decken-Präsenzmelder 360°
- Wand-Bewegungsmelder
- Schukosteckdose 1-fach
- Schukosteckdose 2-fach
- Raumtemperatur-Regler
- Elektrischer Anschluss
- Motor
- Daten-Anschlussdose 2x RJ45
- Access Point
- Mehrfachsensormelder mit Akustik
- BMA Multisensormelder
- BMA Nichtautomatischer Melder
- BMA Multisensormelder in Zwischendecke
- Mechanik Fluchttürsteuerung
- Rettungszeichen-Leuchte
- Sicherheits-Leuchte
- Strahler
- LED-Leuchte
- Leitung von Unten
- Leitung von Unten nach Oben
- Brüstungskanal
- Kabeltrasse
- Verteilung
- Netzwerkschrank

Legende E-Anschluss

E	bestückt mit:	2x 230 V Steckdose 2-fach		1x RJ45 2-fach
E	bestückt mit:	1x 5x6 mm² (32A abgesichert)	E	1x 1x6 mm² PA	1x RJ45 2-fach
	Die Übergabe erfolgt am MEP mit ca. 5m Überlänge mit offenen Ende gemessen			
E	bestückt mit:	1x 5x6 mm² (32A abgesichert)	E	1x 1x6 mm² PA	2x RJ45 2-fach
	Die Übergabe erfolgt am MEP mit ca. 5m Überlänge mit offenen Ende gemessen			
E	bestückt mit:	1x 5x6 mm² (32A abgesichert)	E	1x 1x6 mm² PA	
	Die Übergabe erfolgt am MEP mit ca. 5m Überlänge mit offenen Ende gemessen			

Index	Datum	geändert von:	Änderungsart
01	27.05.2025	PH	Anpassungen an neuen Grundriss

Schröder & Partner
Beratende Ingenieure VBI für Elektrotechnik
Schillerstraße 81 33609 Bielefeld
Fon: 0521-93212-01 Fax:0521-93212-59
E-Mail: info@ib-schroeder.de

Kooperationsgebäude für industrielle, batterieaffine Forschungspartner, Münster

Erst.-Datum:	Gezeichnet:	Sachbearb.:	Maßstab:	Blattgröße:	Stand Grundriss:
27.05.2025	PH	FE	1:50	-	30.07.2025

Ausführung Elektroinstallation 1. Obergeschoss

Projekt-Nr.	-	Gewerk	-	Leistungsphase	-	Geschoss	-	Plantyp	-	Plan-Nr.	-	Index
3712	-	ELT	-	5	-	1OG	-	GR	-	012	-	01

Plannummer: 710_5_--_GR_01_001_01_Grundriss OG1