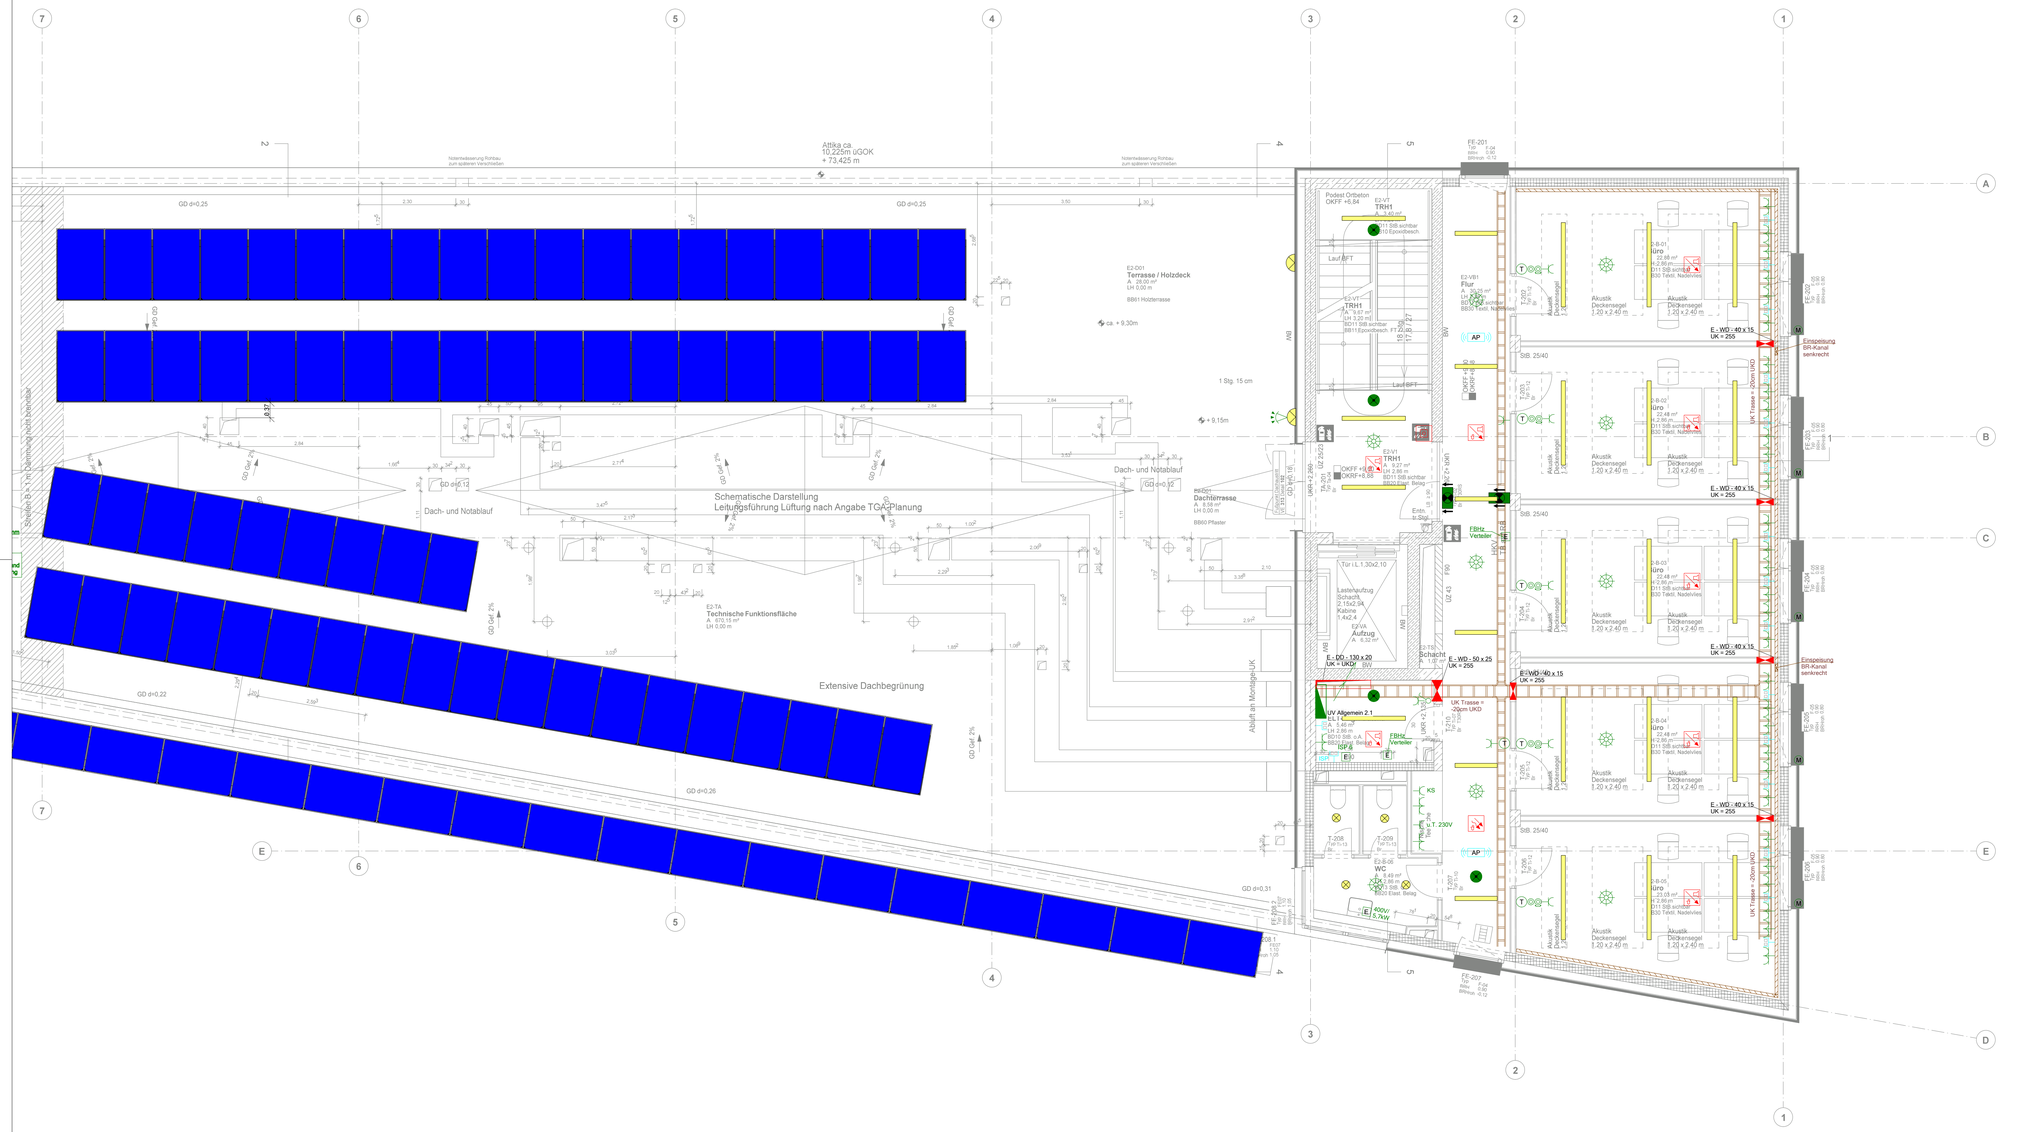

LEGENDE

	Ausschalter
	Taster
	Jalousiewippschalter/Taster
	Decken-Präsenzmelder 360°
	Wand-Bewegungsmelder
	Schukosteckdose 1-fach
	Schukosteckdose 2-fach
T	Raumtemperatur-Regler
E	Elektrischer Anschluss
M	Motor
	Daten-Anschlussdose 2x RJ45
AP	Access Point
	Mehrfachsensormelder mit Akustik
	BMA Multisensormelder
	BMA Nichtautomatischer Melder
	Rettungszeichen-Leuchte
	Sicherheits-Leuchte
	Strahler
	LED-Anbauleuchte
	LED-Leuchte
	Leitung von Unten nach Oben
	Brüstungskanal
	Kabeltrasse
	Verteilung

Legende

PV-Modul

Photovoltaik Modul, 1762 x 1134 mm

Süd-Ausrichtung: 122 Module
Leistung: ca. xx kWp

Index	Datum	geändert von:	Änderungsart
01	27.05.2025	PH	Anpassungen an neuen Grundriss

Erst.-Datum	Gezeichnet	Sachbearb.	Maßstab	Blattgröße	Stand Grundriss
27.05.2025	PH	FE	1:50	-	30.07.2025

Projekt-Nr.	Gewerk	Leistungsphase	Geschoss	Plantyp	Plan-Nr.	Index
3712	ELT	5	2OG	GR	022	01