LEGENDE

	Decken-Präsenzmelder 360°
E	Elektrischer Anschluss
	Rettungszeichen-Leuchte
	Sicherheits-Leuchte
	LED-Leuchte
	Mehrfachsensormelder mit Akustik
	BMA Nichtautomatischer Melder, rot (NAM)
RWA	RWA Zentrale mit Notstromversorgung
RWA	RWA Kettenantrieb
RWA	RWA Rauchabzugtaster
	Leitung von Unten
	Kabeltrasse

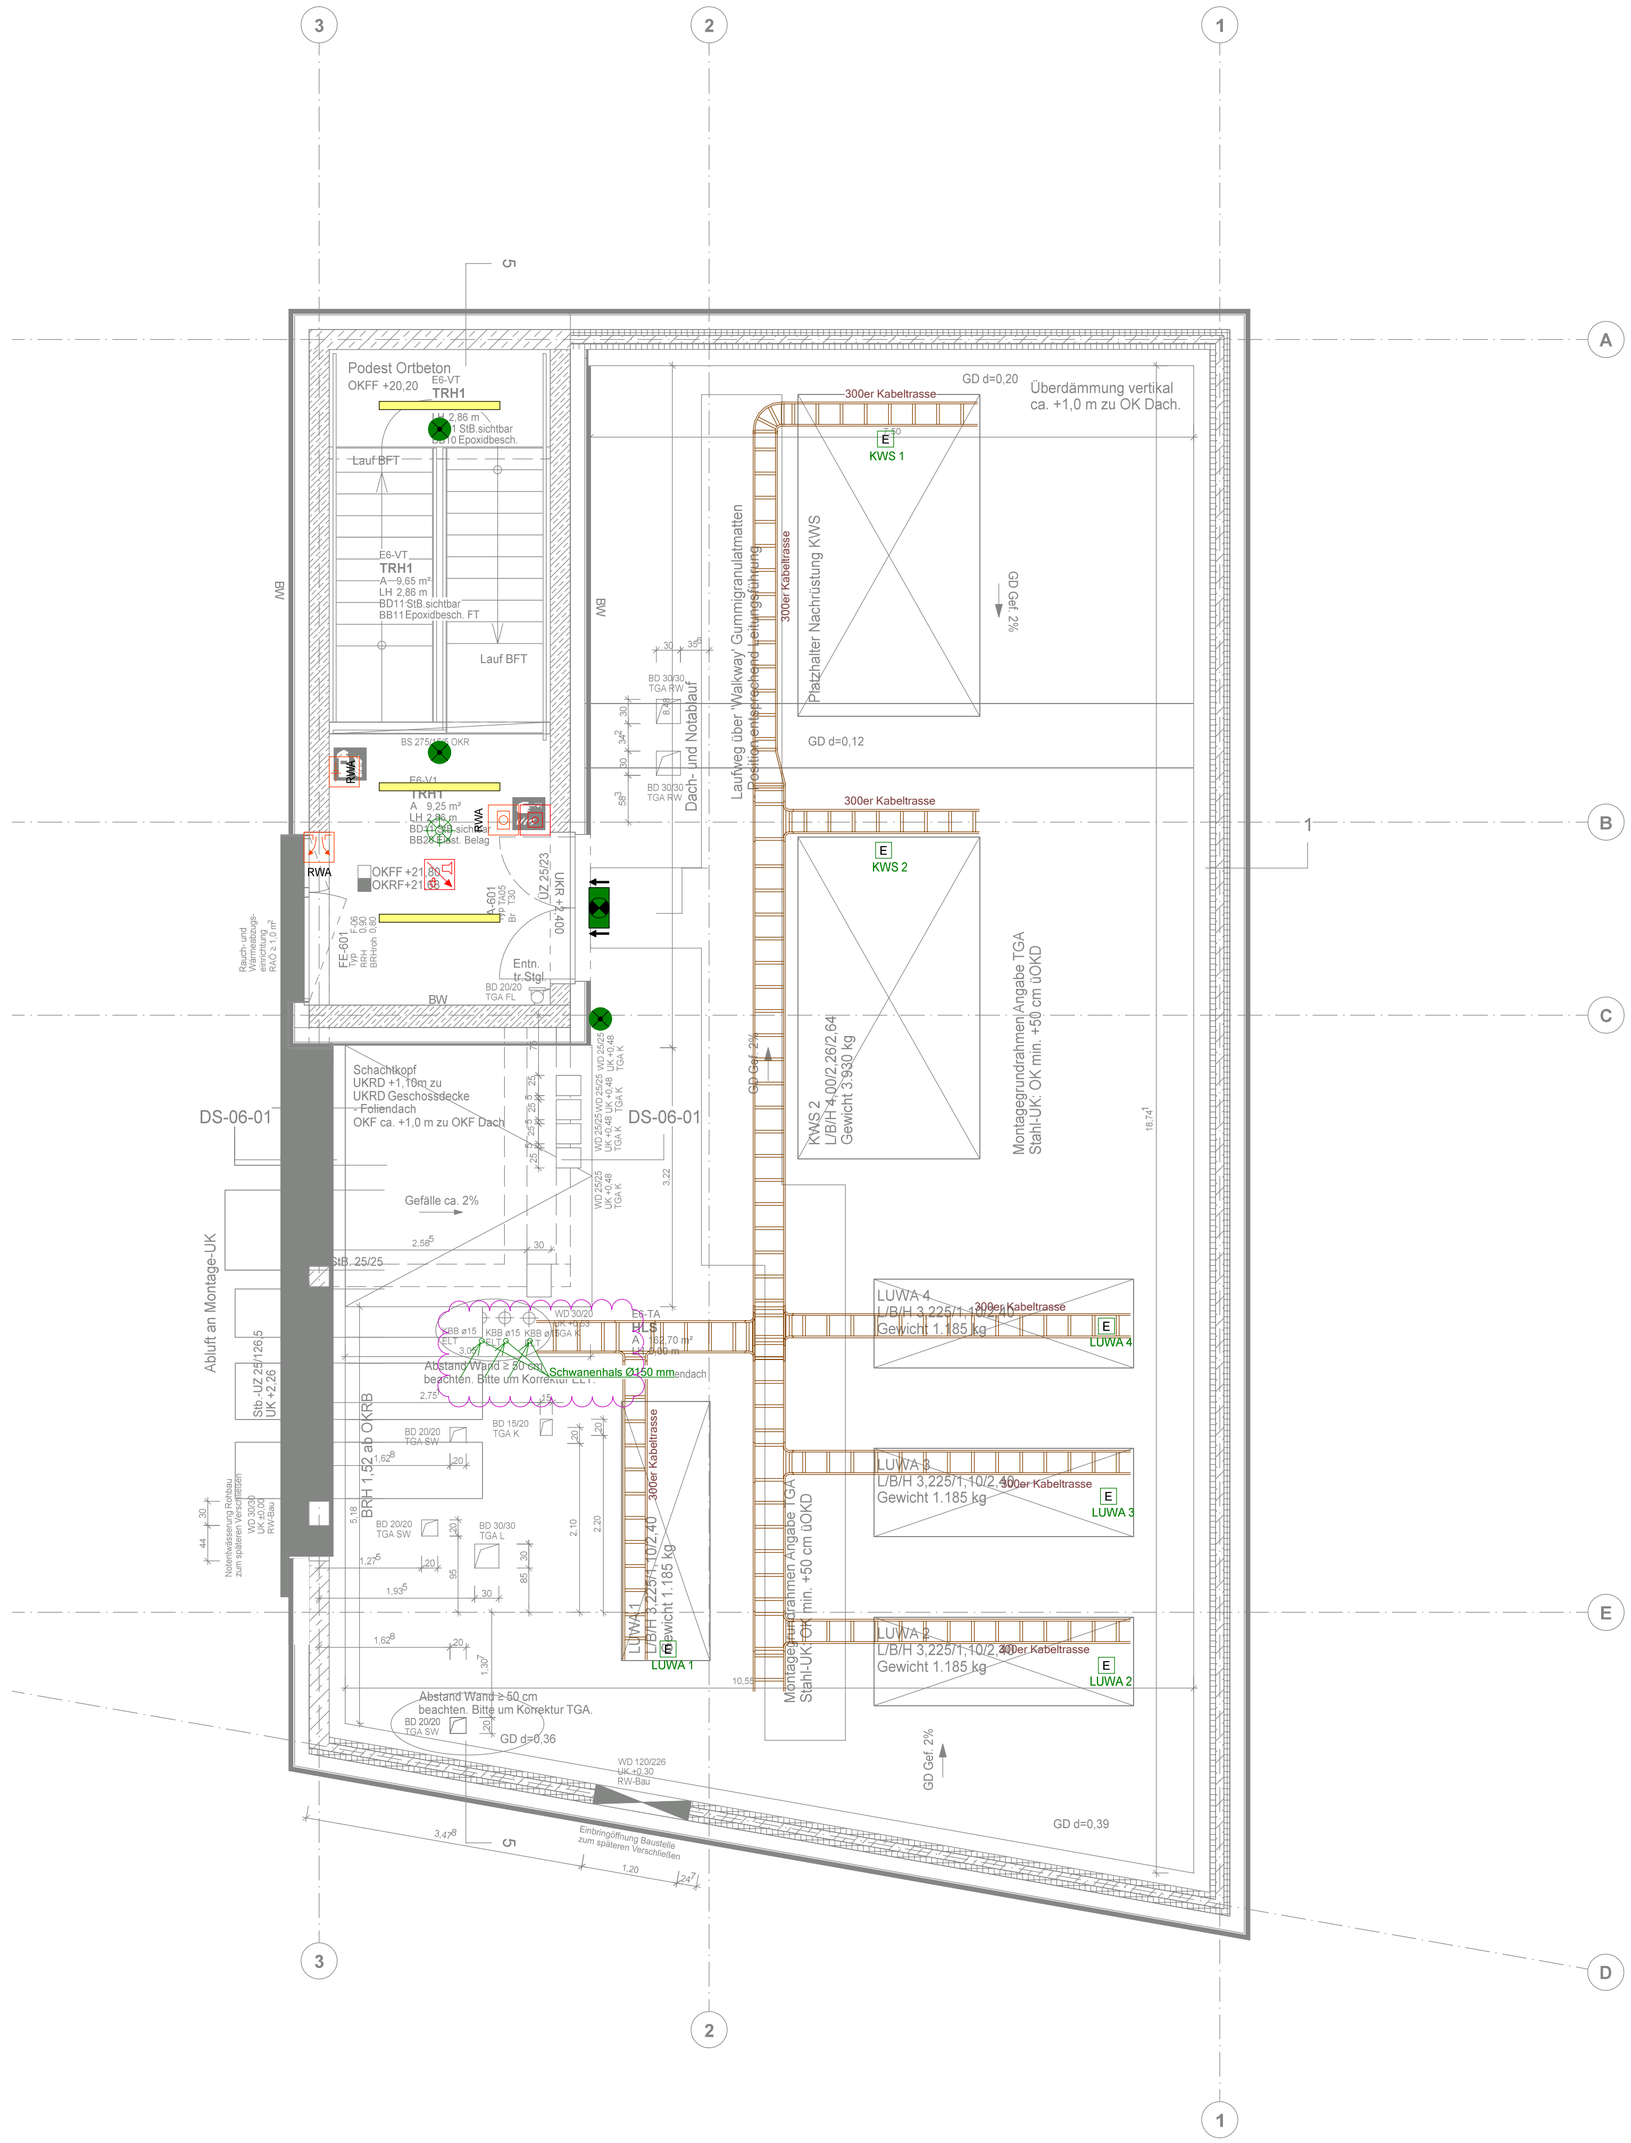

Index	Datum	geändert von:	Änderungsart
01	27.05.2025	PH	Anpassungen an neuen Grundriss

Schröder & Partner
Beratende Ingenieure VBI für Elektrotechnik
Schillerstraße 81 33609 Bielefeld
Fon: 0521-93212-01 Fax:0521-93212-59
E-Mail: info@ib-schroeder.de

Kooperationsgebäude für industrielle, batterieaffine Forschungspartner, Münster

Erst.-Datum:	Gezeichnet:	Sachbearb.:	Maßstab:	Blattgröße:	Stand Grundriss:
27.05.2025	PH	FE	1:50	-	30.07.2025

Ausführung
Elektroinstallation
6. Obergeschoss

Projekt-Nr.	Gewerk	Leistungsphase	Geschoss	Plantyp	Plan-Nr.	Index
3712	ELT	5	6OG	GR	061	01

Plannummer: 710_5_--_GR_06_000_01_Grundriss OG6