




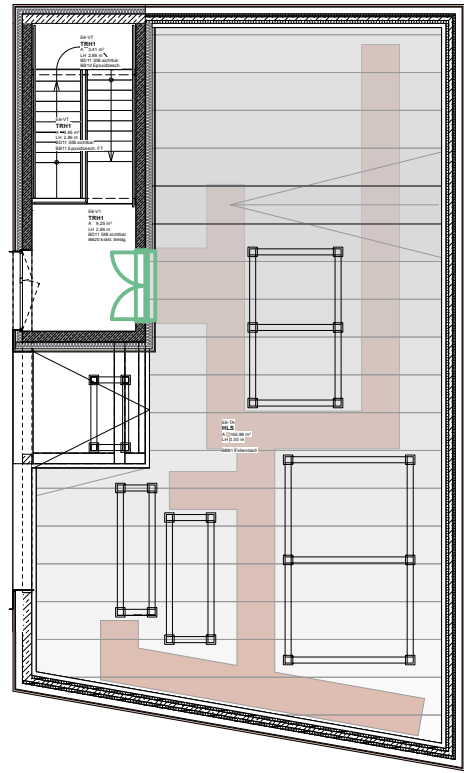


Grundriss 6. OG

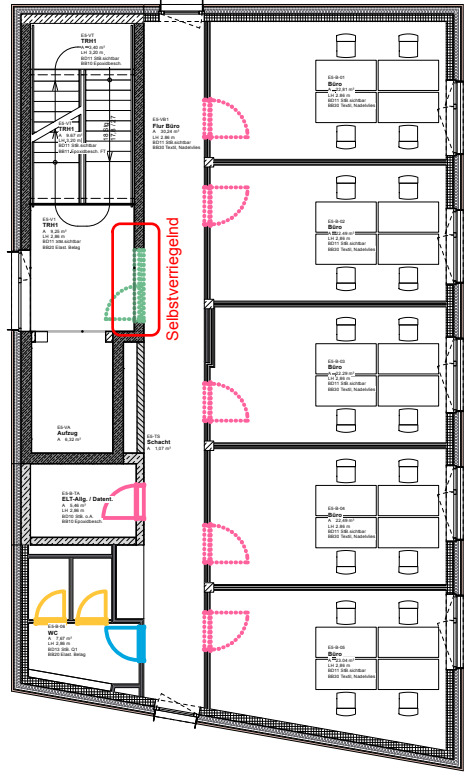


Grundriss 5. OG

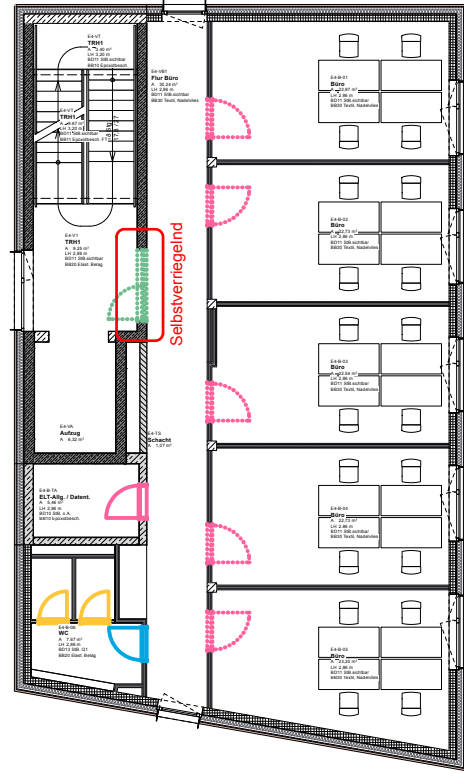


Grundriss 4. OG

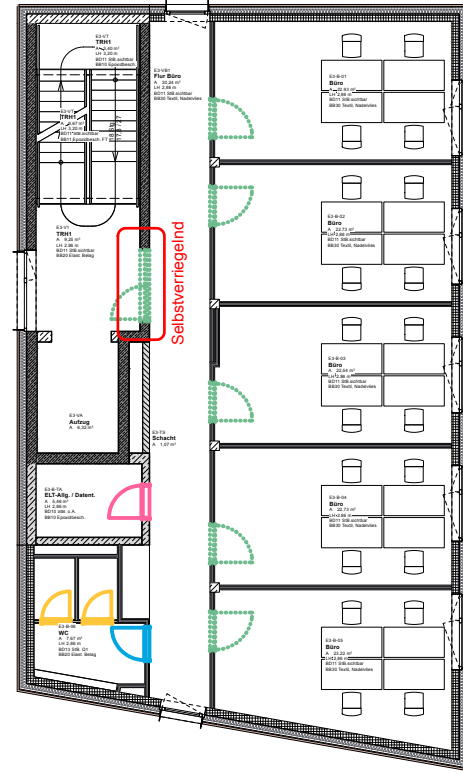


Grundriss 3. OG

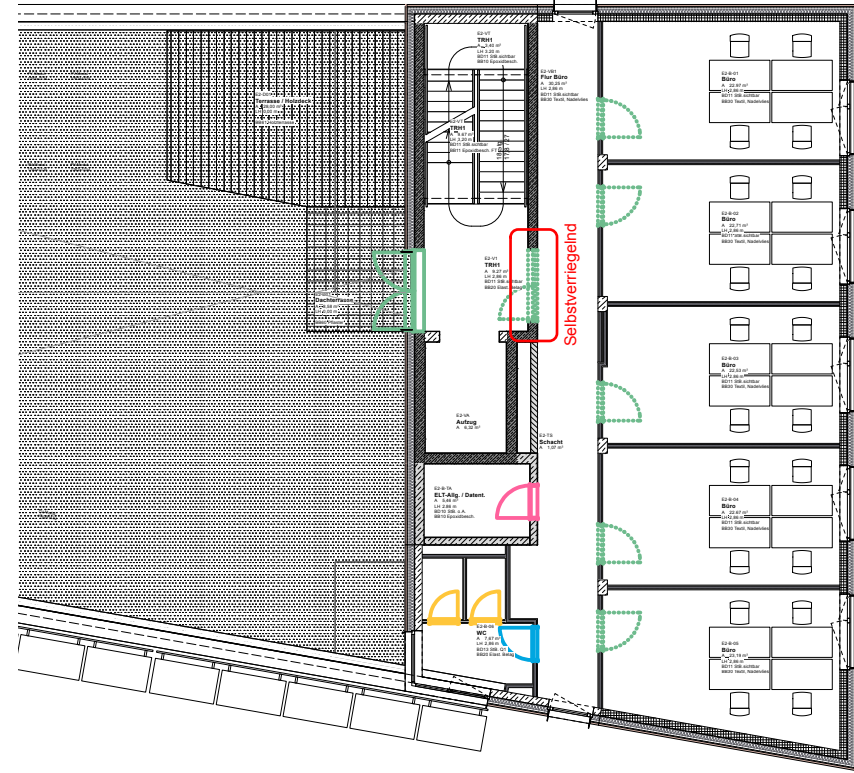

Grundriss 2. Obergeschoss

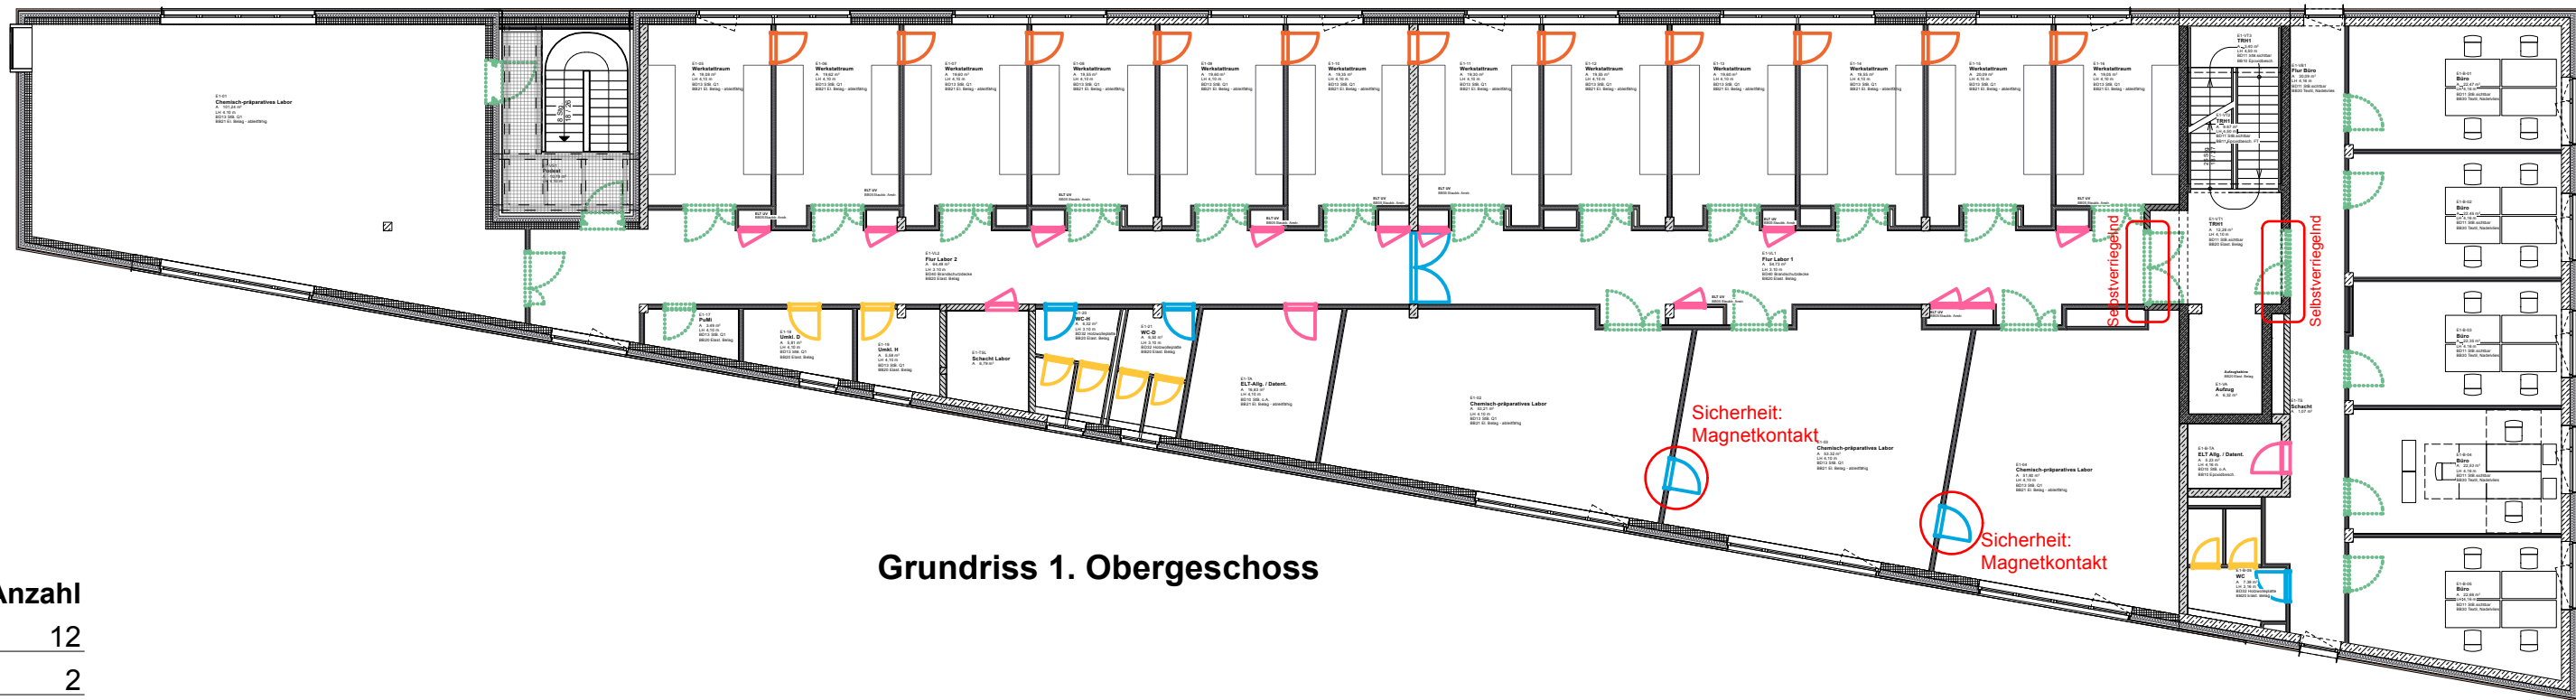

Grundriss 1. Obergeschoss

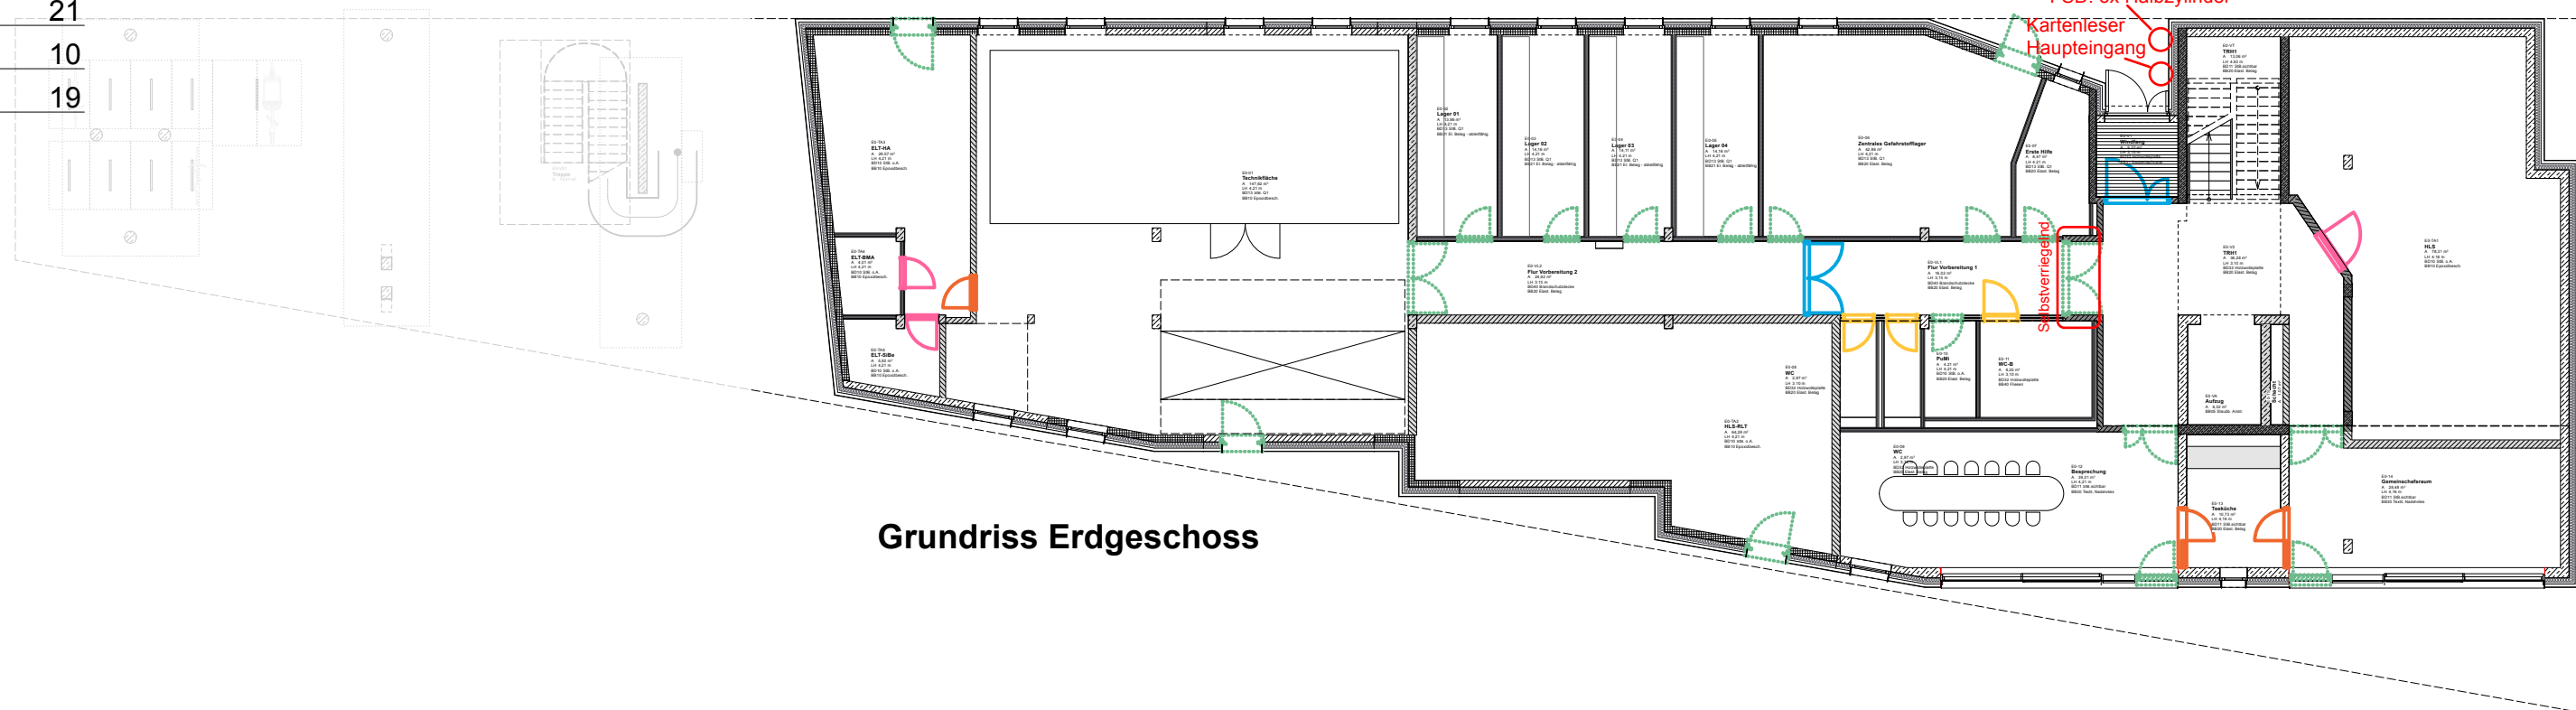

Grundriss Erdgeschoss

Schließkonzept

Schließzylinder	Fluchtweg	Panikfunktion	Wechsel-schloss	Anzahl
Blindzylinder				12
Elektro Doppelzylinder beidseitig			W	2
Elektro Doppelzylinder einseitig	Fluchtweg DIN 179	E Wechsel	W	43
Elektro Doppelzylinder einseitig	Notausgang DIN 179	E Wechsel	W	16
Profil-Doppelzylinder				14
Profil-Doppelzylinder			W	21
Profil-Doppelzylinder	Fluchtweg DIN 179	E Wechsel	W	10
WC-Garnitur				19

* Differenzierte Zuordnung zu Türnummer entsprechend Türliste

* W = Wechselschloss mit Knauf bzw. Griffstange

* Panikfunktion als punktierte Linie dargestellt

* Alle Außentüren mit Magnet- und Riegelkontakt sowie selbstverriegelnd