




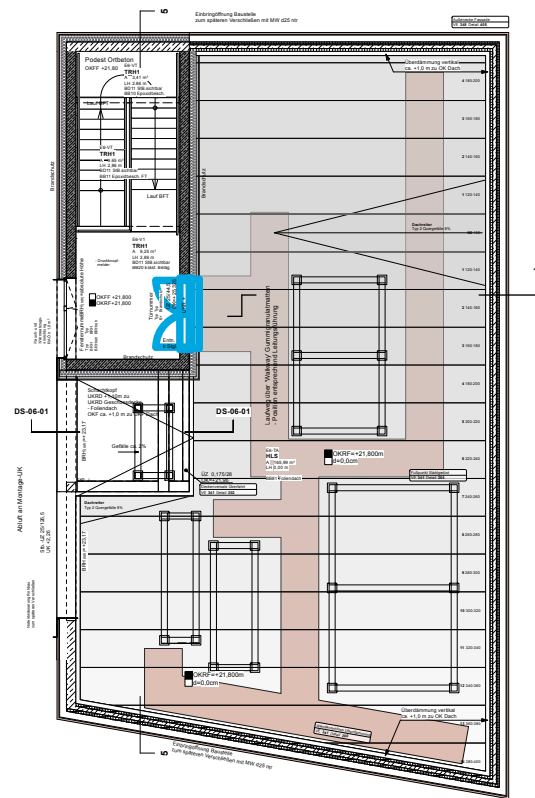


Grundriss 6. OG

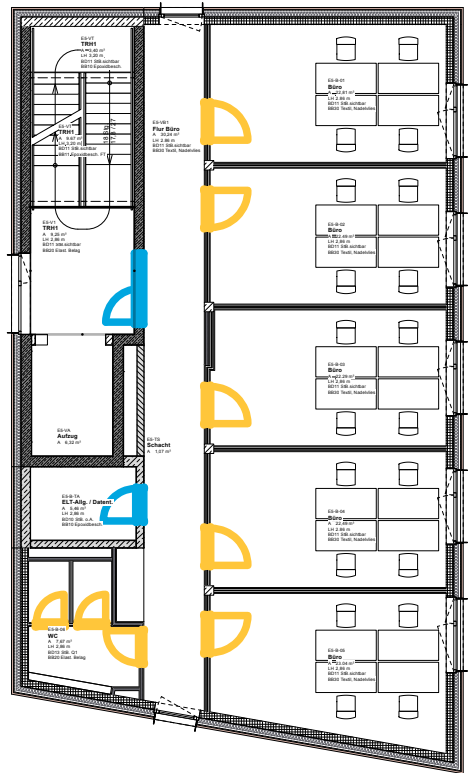


Grundriss 5. OG

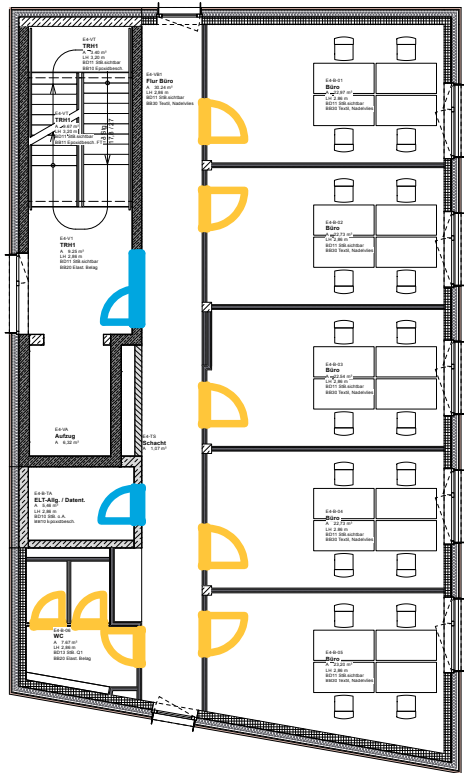


Grundriss 4. OG

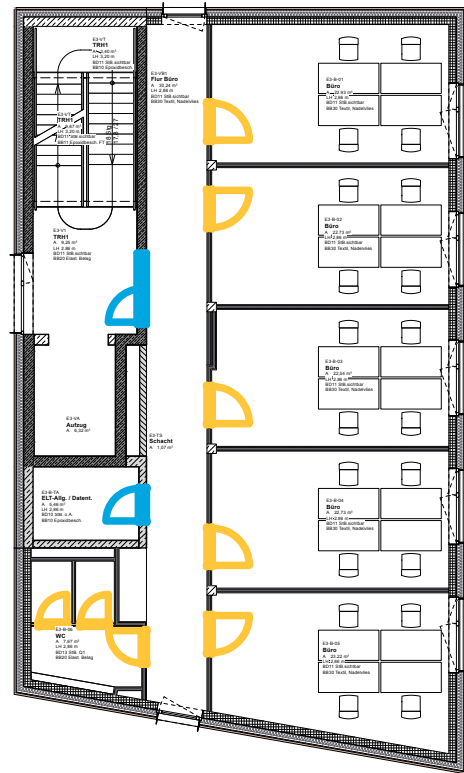


Grundriss 3. OG

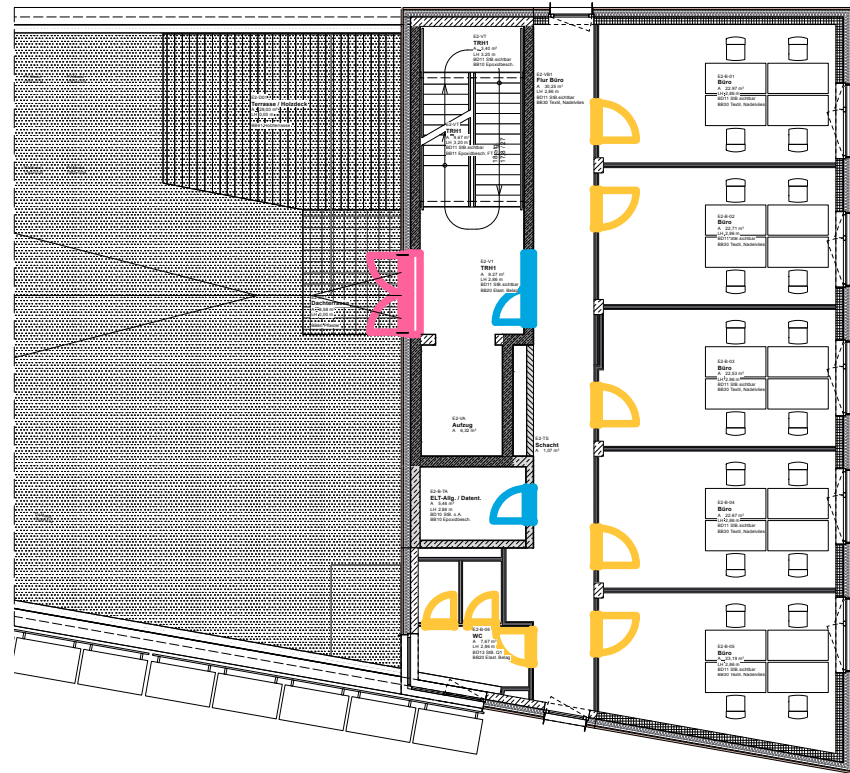

Grundriss 2. Obergeschoss

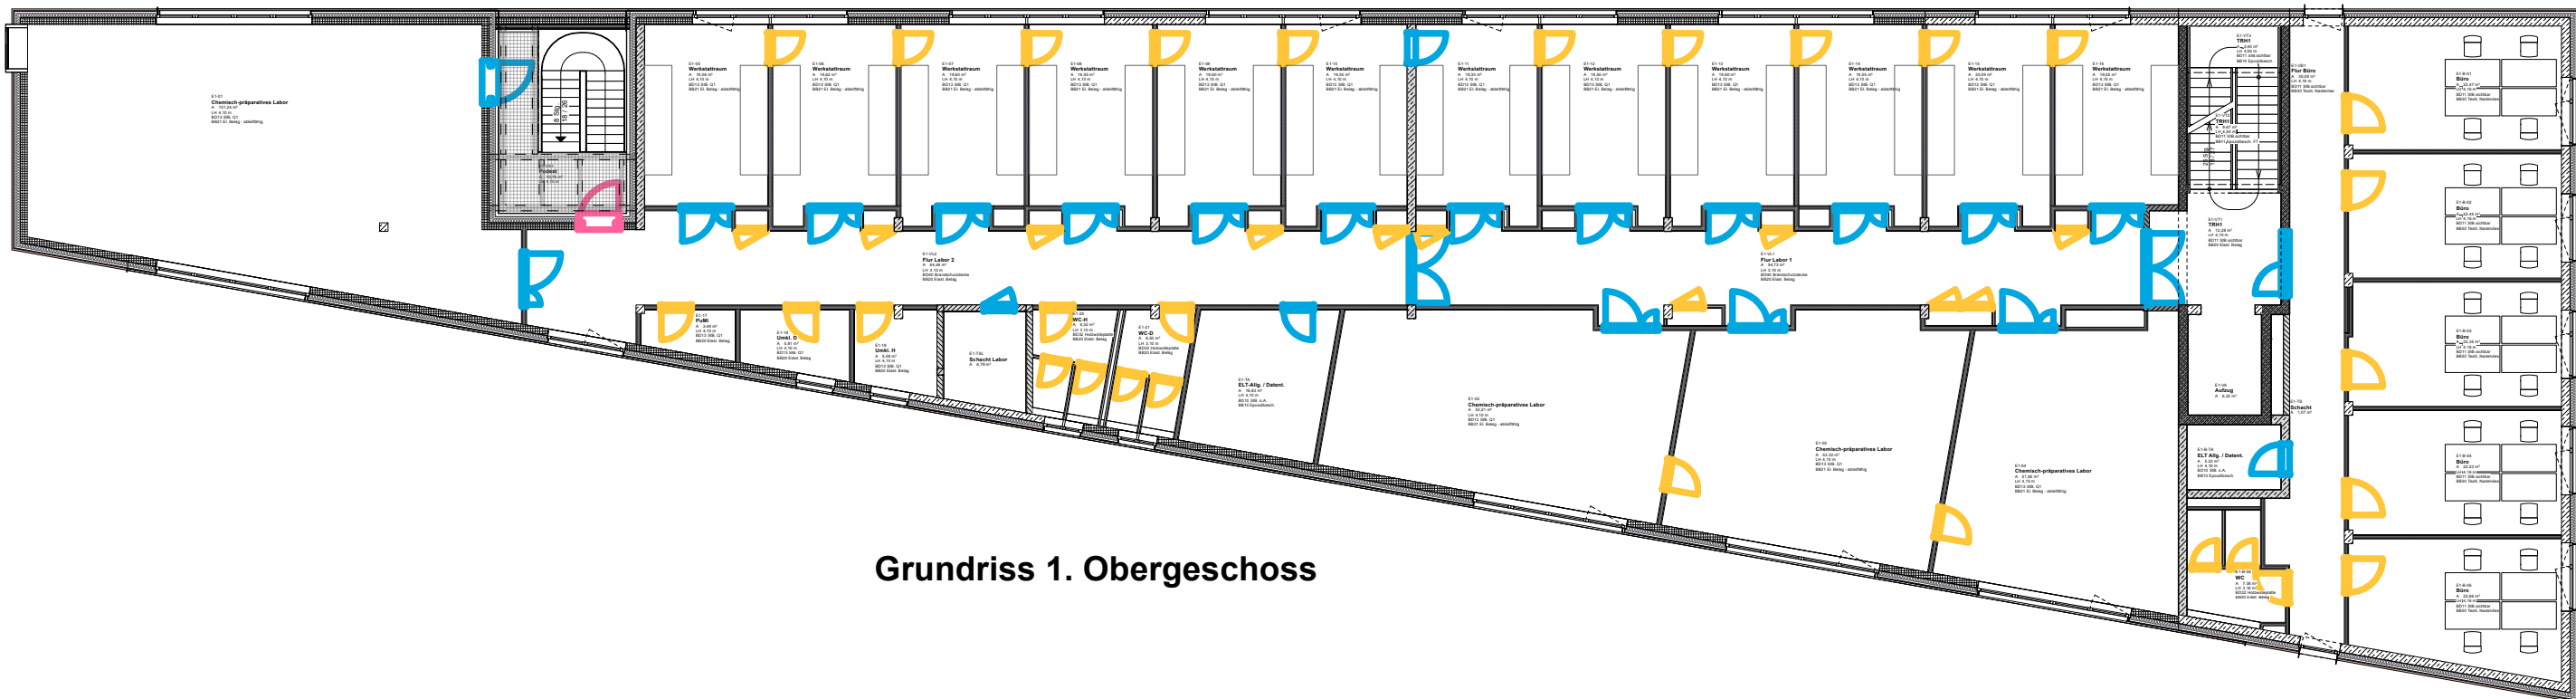

Grundriss 1. Obergeschoss

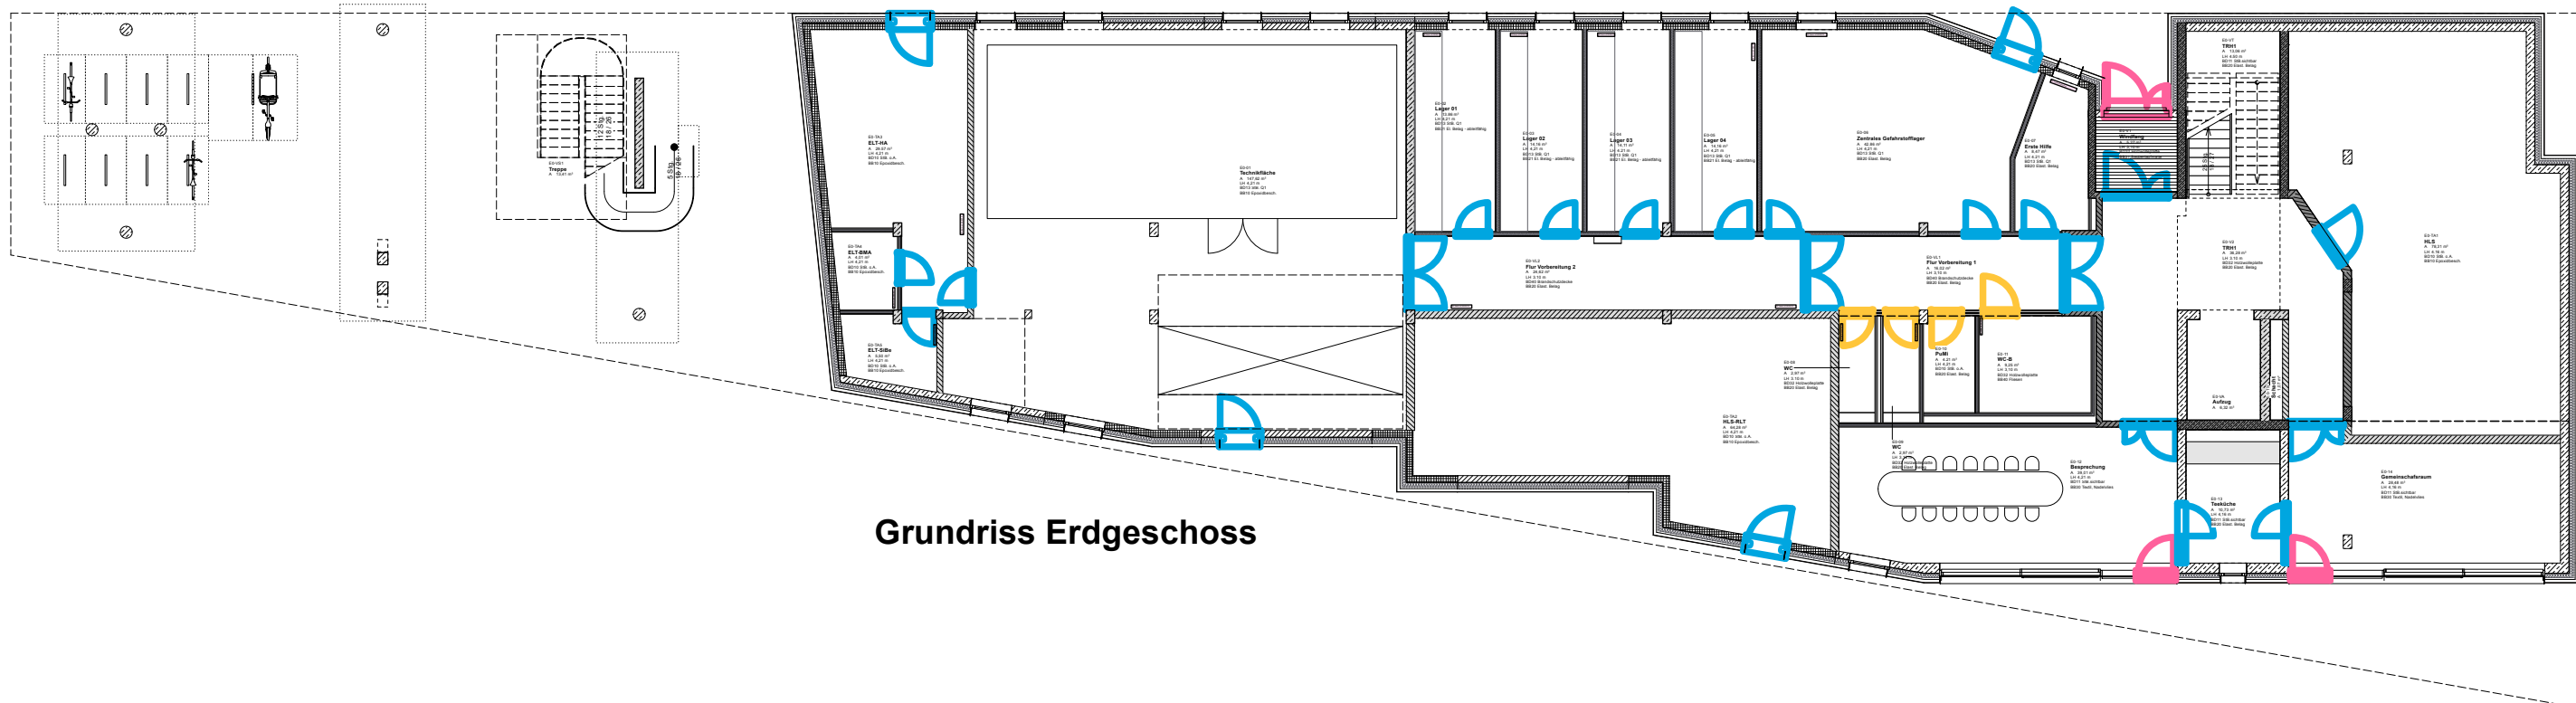

Grundriss Erdgeschoss

# Türen Vergabeeinheit

| VE                                | Anzahl |
|-----------------------------------|--------|
| VE334-01 Metallbau und Verglasung | 5      |
| VE369-00 Metallbauarbeiten        | 56     |
| VE372-01 Innentüren Holz          | 76     |