




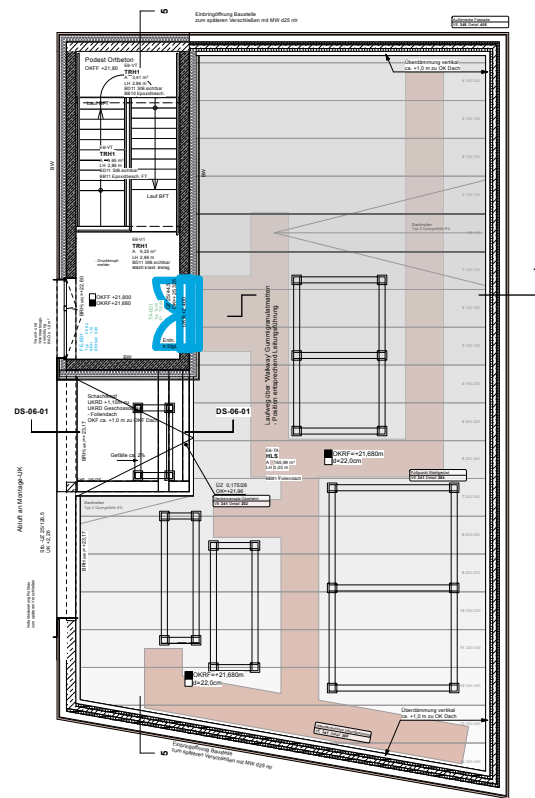


Grundriss 6. OG

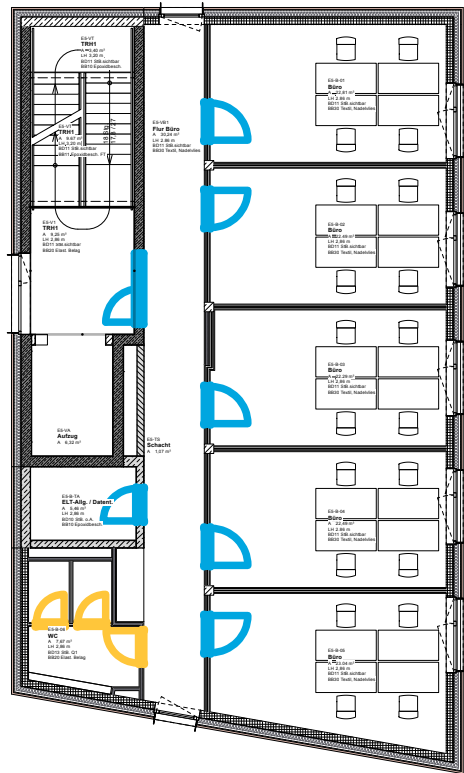

Grundriss 5. OG

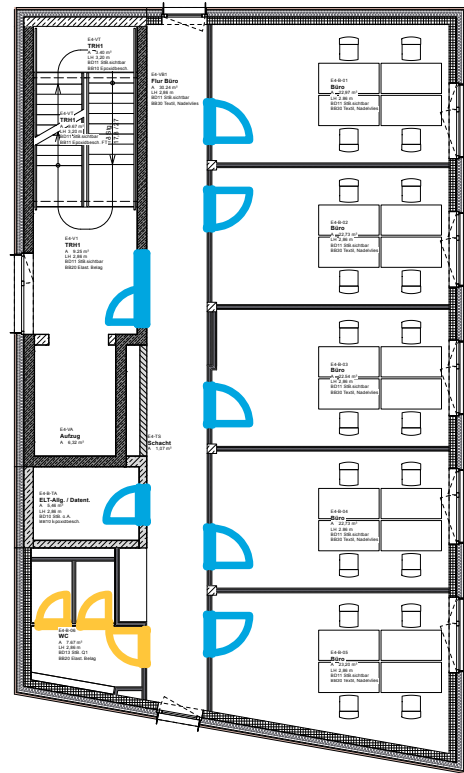


Grundriss 4. OG

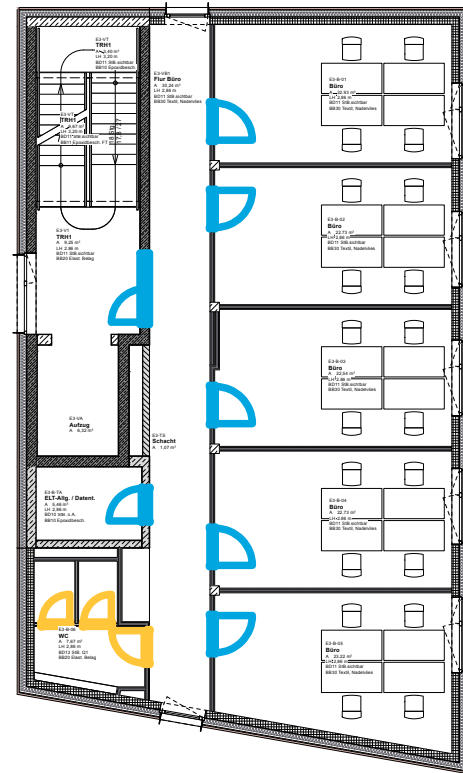

Grundriss 3. OG



Grundriss 2. Obergeschoss

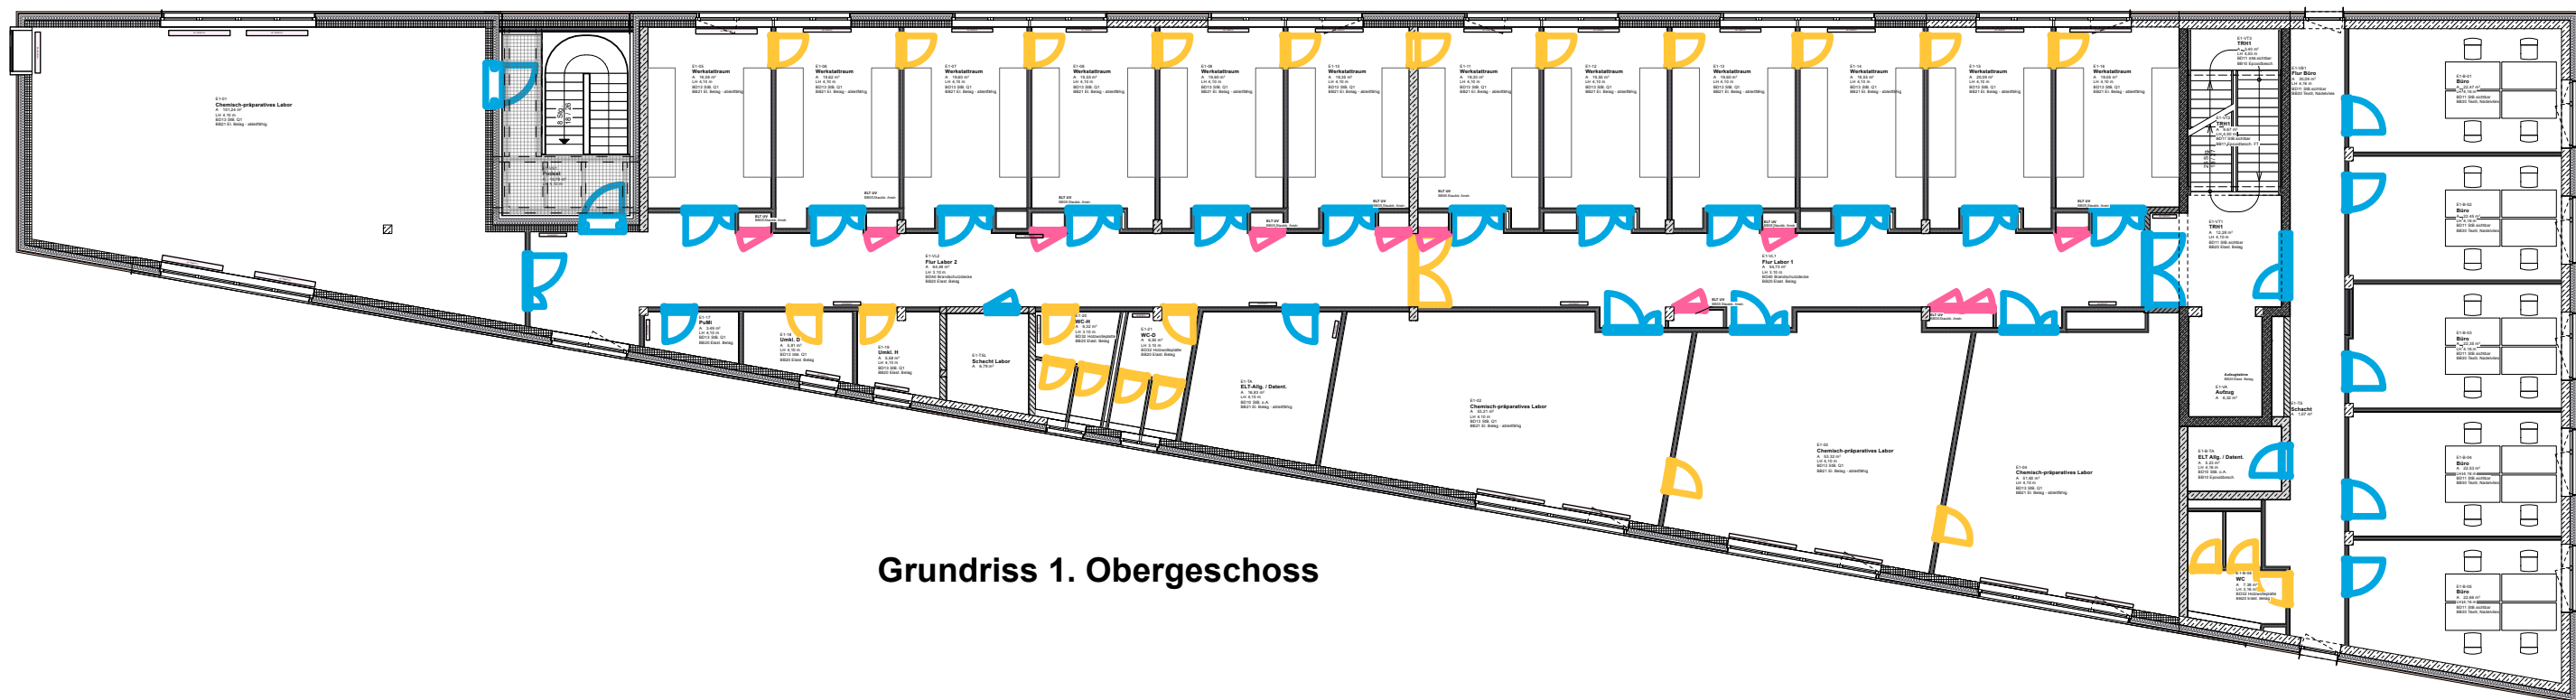


Grundriss 1. Obergeschoss

Türen Beschlag

Beschlag Bandseite	Beschlag Gegenseite	Anzahl
0	Drücker	11
Drücker	Drücker	42
Drücker	Knauf verkröpft	2
Drücker	Knauf	46
Drücker verkröpft	Griffstange	1
Drücker verkröpft	Knauf verkröpft	2
Drücker verkröpft	Knauf	1
Drücker verkröpft	Drücker verkröpft	3
Knauf	Drücker	21
Knauf	Drücker verkröpft	8

- = Griffstange / Drücker - Haupteingang
- = Drücker / Drücker - PZ/manuell abschließbar oder Blindzylinder
- = Knauf / Drücker - Knauf außen, drücker innen. Wechselschloss.
- = - / Drücker - ELT-UV: Außen nur Schließzylinder, innen Drücker

* Panikfunktion und dig. Schließzylinder entsprechend gesonderter Übersicht

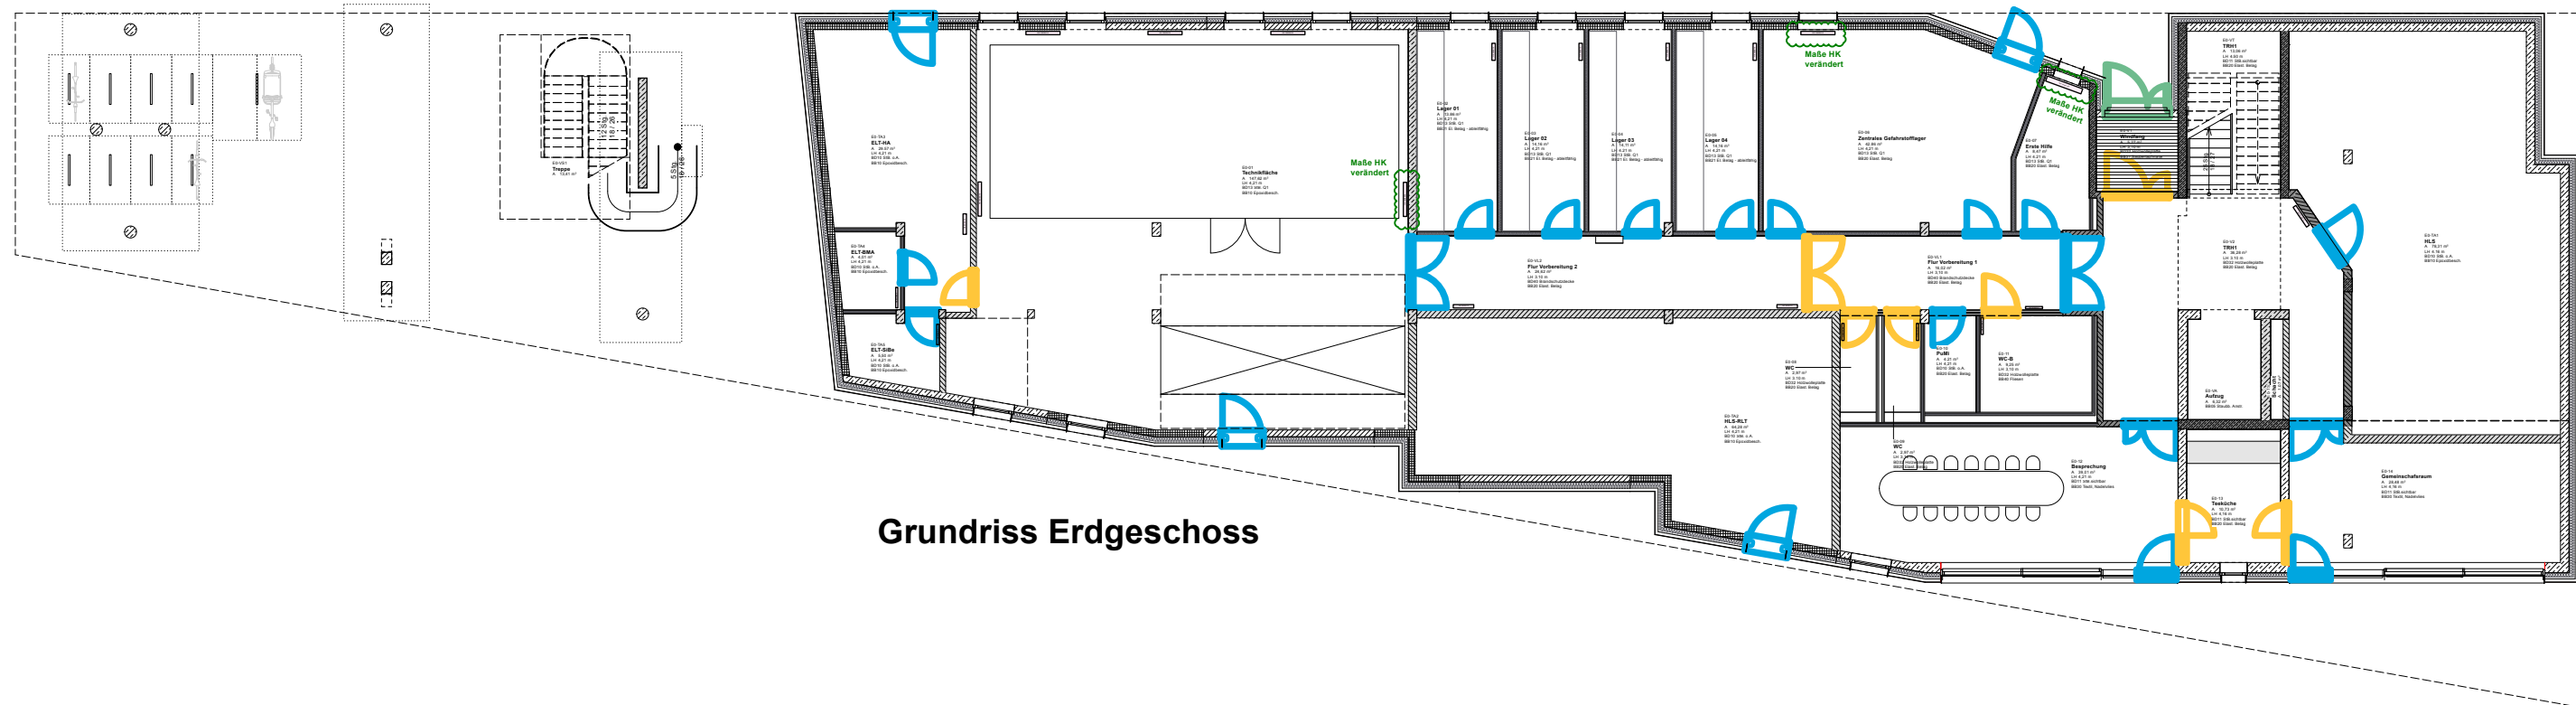

Grundriss Erdgeschoss