
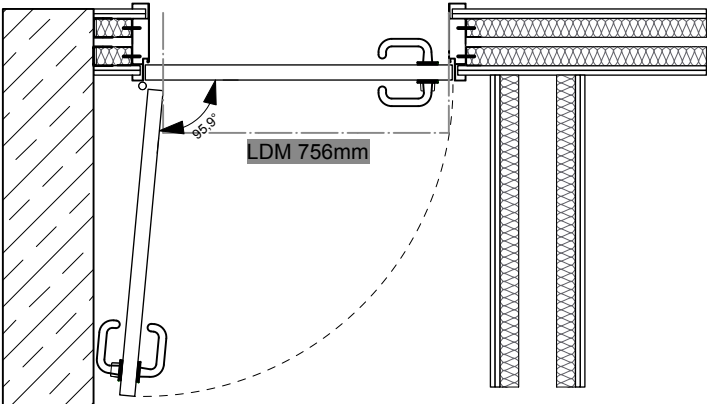
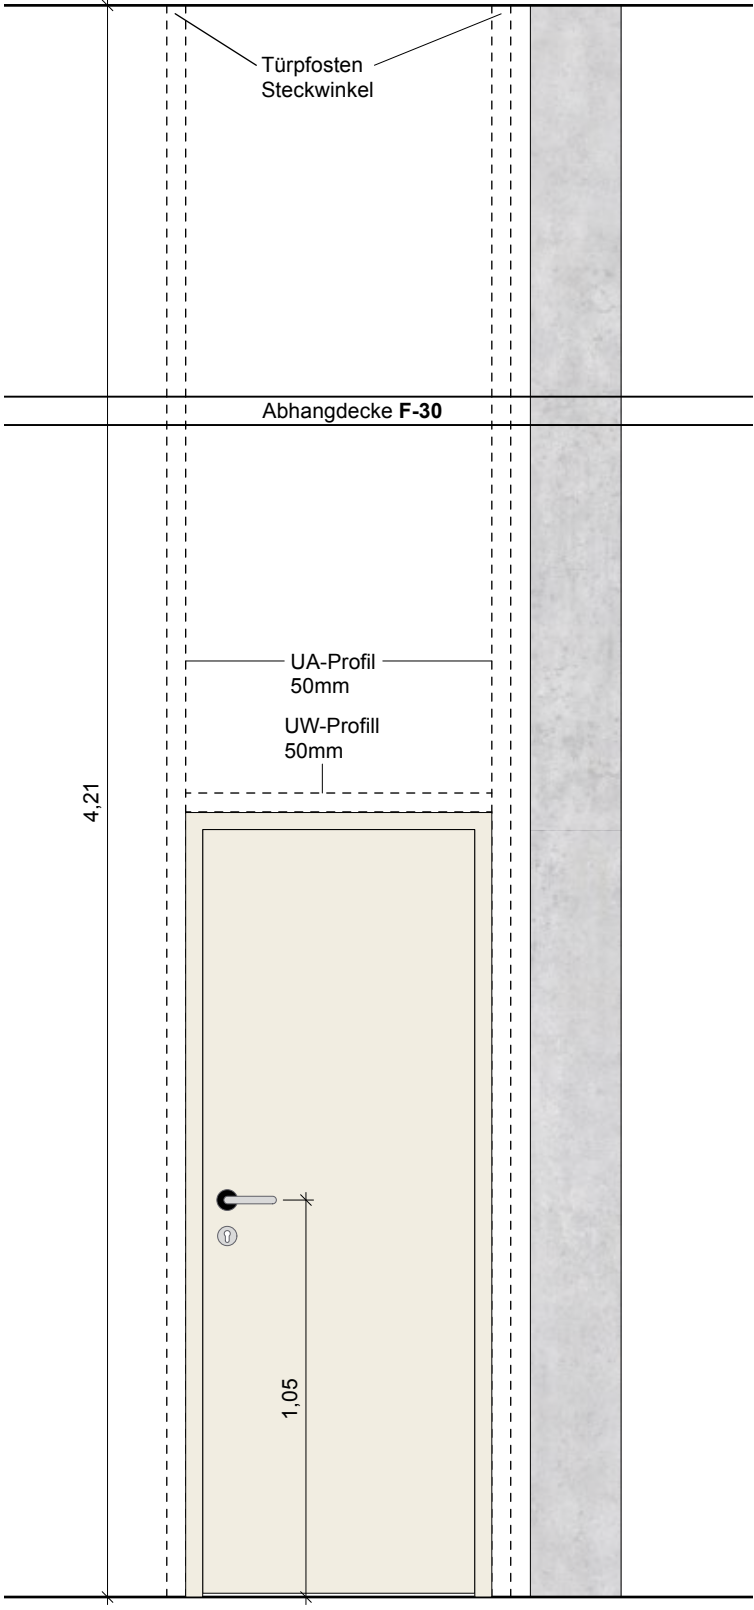


BOLLES+WILSON

BOLLES+WILSON GmbH & Co. KG ++++++
Hafenweg 16 +++ D-48155 Münster ++++++
T +49 (0)2 51/4 82 72-0 ++++++ F 4 82 72-24
info@bolles-wilson.com ++++++

Bauherr	Projekt	Planinhalt	Dateiname	gez.	Maßstab / Format
Technologieförderung Münster GmbH Mendelstraße 11, 48149 Münster	Kooperative Forschungsinfrastruktur für die Batteriezellindustrie		BattL3_Innentüren.vwx		1:20 DIN A3
	Heisenbergstraße, 48149 Münster	T-011 (WC-Tür)	Plannummer		Datum
			706_5_--_DE_--_250_05_		03.03.26

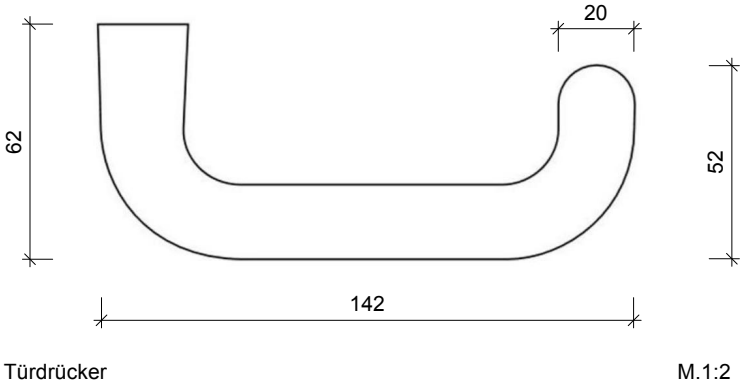

Einbausituation

Türart
Türtyp, Nr.
DIN
erf. lichte Durgangsbreite
Breite
Hoehe
Öffnungswinkel
Wandart
BTK Wand
Belag BS
Belag GS
Brandschutzanforderung Tür
Brandschutzanforderung Wand
Schallschutz erf Rw
Einbruchschutz

Flügel, innen flächenbündig
Ti-10, sowie Ti-13
rechts
-
0,885m
2,135m
95,9°
Innenwand GK 17,5cm, sowie GK 10,0cm (Ti-13)
IW_244.1GK d17,5 Es, sowie IW_240.1 GK d10 Es (Ti-13)
gespachtelt, verschiffen, gestrichen
gespachtelt, verschiffen, gestrichen
gem. Türliste (dt, dts)
F-30
-
-

Zarge

Zarge Typ
Material
Tiefe
Profilansichtsbreite BS
Profilansichtsbreite GS
Zarge Oberflaeche BS
Zarge Oberflaeche GS
Falz
Fußpunkt

Umfassungszarge zweiteilig
Stahl 2mm
ca. 205mm
30mm
45mm
pulvergrundbeschichtet
pulvergrundbeschichtet
Einfachfalz stumpf
-

Tuerblatt

Blatt Typ
Tuerblattdicke
Tuerblatt Oberflaeche BS
Tuerblatt Oberflaeche GS

Feuchtraumtür, vollflächig
ca.40mm
HPL Schichtstoff, RAL 9010
HPL Schichtstoff, RAL 9010

Beschlag

Tuerband
Beschlag Flügel BS
Beschlag Flügel GS
Schlossart
Türgriffrosette
Profilzylinderrosette
Profilzylinder
Feststeller Verschuß
Türschließer
TS-Montage
Tuersteuerung
Fluchtwegtechnik
Sicherheitstechnik
Türstopper

Rollentürband 3d, matt vernickelt
Drücker, Aluminium natur, U-Form
Drücker, Aluminium natur, U-Form
Standardschloss PZ
rund, ø55mm, Aluminium schwarz
rund, ø55mm, Aluminium natur, WC-Türrosette BS
Schliesszylinder WC-Beschlag
-
-
-
-
-
1x Bodentürstopper (Bohrtiefe ≤ 45mm)